



РЕПУБЛИКА БЪЛГАРИЯ  
Общинска администрация  
Ямбол

ОБЩИНА - ЯМБОЛ  
№ 901-06321  
14.04.2017

ОБЩИНСКИ СЪВЕТ  
ЯМБОЛ  
№ 15/14  
15.04.2017

ДО  
ОБЩИНСКИ СЪВЕТ  
ЯМБОЛ

## ПРЕДЛОЖЕНИЕ

от Георги Славов – кмет на Община Ямбол

**ОТНОСНО:** Приемане на допълнение на схема за разполагане на преместваеми съоръжения на територията на Градския парк, УПИ I, ПИ 87374.533.20 по КК на гр. Ямбол.

**УВАЖАЕМИ ДАМИ И ГОСПОДА ОБЩИНСКИ СЪВЕТНИЦИ,**

Раздел XI „Устройство на озеленени и залесени площи“ от Глава трета „Устройство на териториите и поземлените имоти“ от Закона за устройство на територията (ЗУТ) предвижда специални законови правила за зелените системи в града, задължителни при поставяне на обекти и елементи в същите. Специален е и редът за одобряване на план – схемите за разполагане на преместваеми обекти в парковете и градините.

В имотите, предвидени за озеленени площи, публична общинска собственост, могат да се поставят преместваеми увеселителни обекти и преместваеми обекти за търговски и други обслужващи дейности – павилиони, кабинни, маси, както и други елементи на градското обзавеждане (спирки на масовия градски транспорт, пейки, осветителни тела, съдове за събиране на отпадъци, чешми, фонтати, часовници и други). В чл. 7, ал. 1 от Наредбата за разполагане на преместваеми обекти на територията на Община Ямбол (НРПОТОЯ) също са регламентирани видовете преместваеми съоръжения. Те са разделени в няколко групи според предназначението им. В т. 3 от цитираната разпоредба е уредено, че вид преместваеми обекти са и спортните съоръжения.

Съгласно чл. 62, ал. 9 от ЗУТ задължителен елемент към подробните устройствени планове представлява план – схемата за разполагане на преместваеми обекти и рекламни съоръжения, която се одобрява по реда предвиден за одобряване на подробния устройствен план за парка или градината.

В тази връзка, на XXIV – то заседание на Общински съвет – Ямбол, проведено на 30 юли 2013 г., е прието решение по т. 9, с което на основание чл. 21, ал. 2, във връзка с чл. 21, ал. 1, т. 23 от ЗМСМА, е приета схема за разполагане на преместваеми обекти по чл. 56 от ЗУТ на територията на Градския парк в гр. Ямбол.

След отчитане на обществената необходимост от осигуряване на спортни съоръжения в Градския парк, служебно е изготвена схема за разполагане на фитнес уреди на открито в границите на УПИ I, ПИ 87374.533.20 по КК на гр. Ямбол. Същата е разгледана на заседание на Общинския експертен съвет по устройство на територията (ОЕСУТ), проведено на 23.03.2017 г. С Решение по т. 7 от дневния ред, обективирано в Протокол № 4, помощният консултативен орган е одобрил представената схема.

В заключение, приетата от органа на местно самоуправление схема за разполагане на преместваеми обекти по чл. 56 от ЗУТ на територията на Градския парк в гр. Ямбол следва да бъде допълнена с включване на нови места за поставяне на фитнес уреди на открито.


Във връзка с гореизложеното и на основание чл. 21, ал. 2 от Закона за местното самоуправление и местната администрация (ЗМСМА), във връзка с чл. 21, ал. 1, т. 23 от ЗМСМА, чл. 62, ал. 9 от ЗУТ предлагам на Общински съвет – Ямбол да приеме следното

#### **РЕШЕНИЕ:**

Приема допълнение на схема за разполагане на преместваеми обекти по чл. 56 от ЗУТ на територията на Градския парк, УПИ I - отреден „за градски парк“, ПИ 87374.533.20 по КК на гр. Ямбол, състоящо се в обособяване на нови места за поставяне на фитнес уреди на открито, съгласно приложената ситуация.

Настоящото решение е неразделна част от Решение по т. 9, взето на на XXIV – то заседание на Общински съвет – Ямбол, проведено на 30 юли 2013 г.

КМЕТ НА ОБЩИНА: .....  
/Георги Славов/

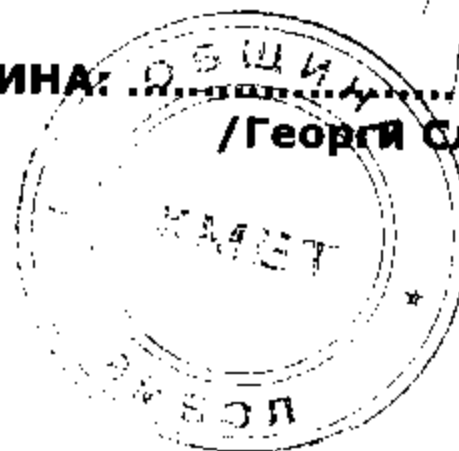

Ситуация М 1:200  
 обект: фитнес на открито

ОБЩИНА ЯМБОЛ


ОДОБРЯВАМ

Протокол № 4 датиран 23.03.2017 г.

Гл. Архитект

ДЕНДРОЛОГИЧНА ВЕДОМОСТ:

1. Robinia pseudoacacia (бяла акация), d(ст.) = 0,34 м.
2. Robinia pseudoacacia (бяла акация), d(ст.) = 0,23 м.
3. Robinia pseudoacacia (бяла акация), d(ст.) = 0,26 м.
4. Robinia pseudoacacia (бяла акация), d(ст.) = 0,18 м.
5. Robinia pseudoacacia (бяла акация), d(ст.) = 0,10 м.
6. Robinia pseudoacacia (бяла акация), d(ст.) = 0,24 м.
7. Robinia pseudoacacia (бяла акация), d(ст.) = 0,23 м.
8. Robinia pseudoacacia (бяла акация), d(ст.) = 0,35 м.
9. Robinia pseudoacacia (бяла акация), d(ст.) = 0,10 м.
10. Robinia pseudoacacia (бяла акация), d(ст.) = 0,09 м.
11. Fraxinus (ясен), d(ст.) = 0,50 м.
12. Ailanthus altissima (обикновен айлант), d(ст.) = 0,16 м.
13. Robinia pseudoacacia (бяла акация), d(ст.) = 0,25 м.
14. Robinia pseudoacacia (бяла акация), d(ст.) = 0,20 м.
15. Robinia pseudoacacia (бяла акация), d(ст.) = 0,18 м.

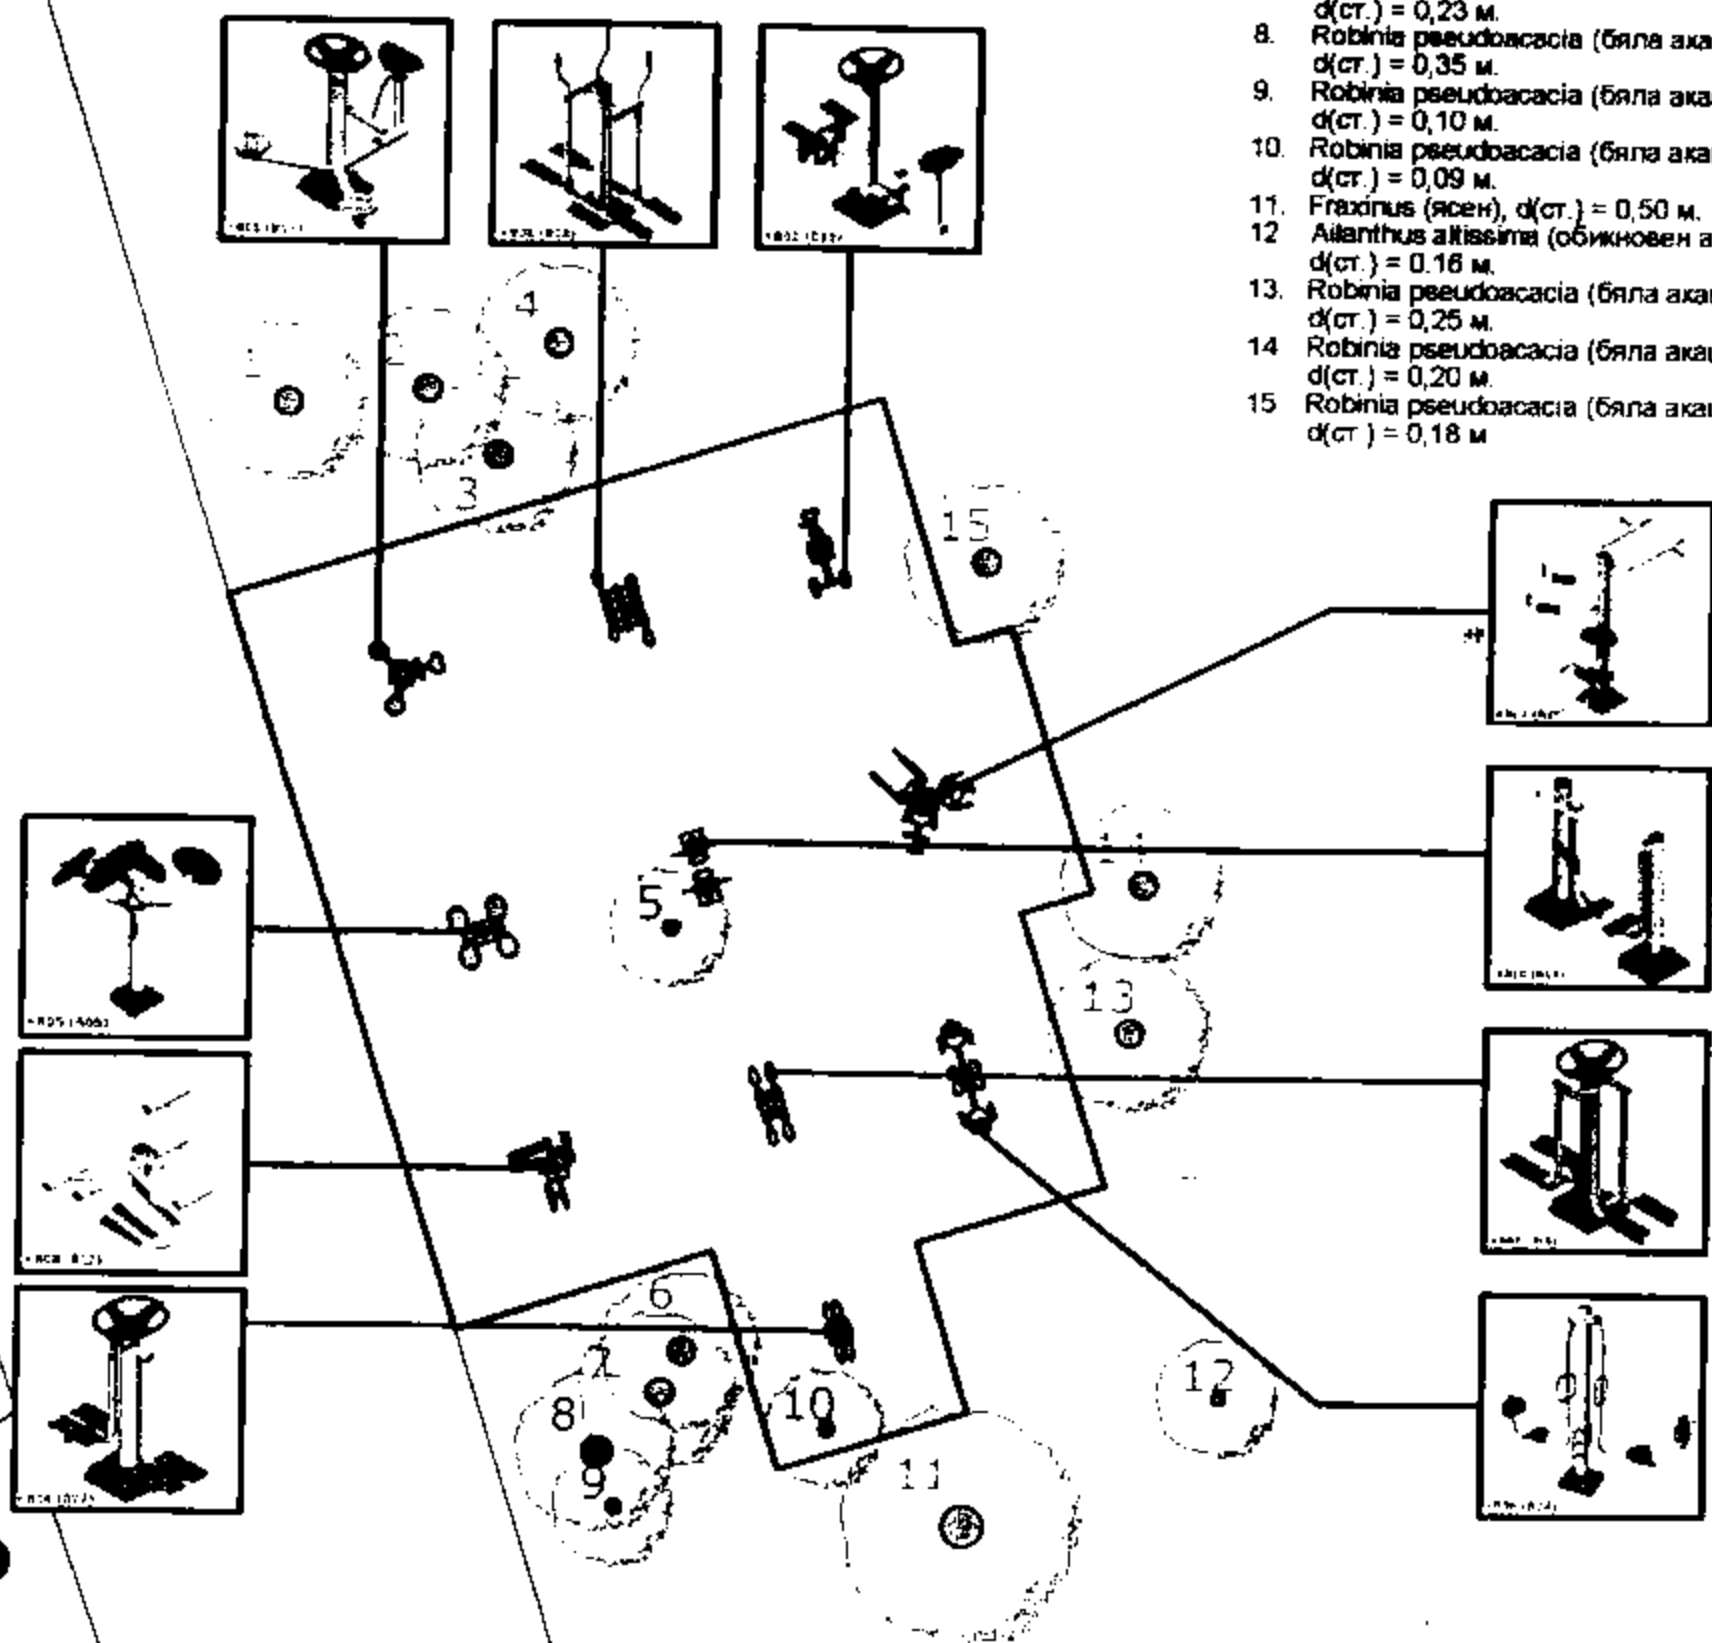

9. Съществуващо дърво за премахване  
 15. Съществуваща дървесна растителност в добро състояние

ОБЩИНА ЯМБОЛ	
Ситуация	
МЕСТОПОЛОЖЕНИЕ: Градски парк	
ЧАСТ: Паркоустройство и благоустройство	МАЩАБ: 1:200
ИЗГОТВИЛ: л. арх. Ваня Драгнева	
СЪГЛАСУВАЛ: арх. С. Жечева	