


Проект за изменение на ПУП-ПР УПИ IV-68 кв. 1536,

Координатна система 1970 г.

Височинна система Балтийска

ПИ 87374.518.68 по КК гр. ЯМБОЛ-План за регулация

87374-Ямбол-Общ. Ямбол-Обл. Ямбол-Обл. (с) АКСТЪР

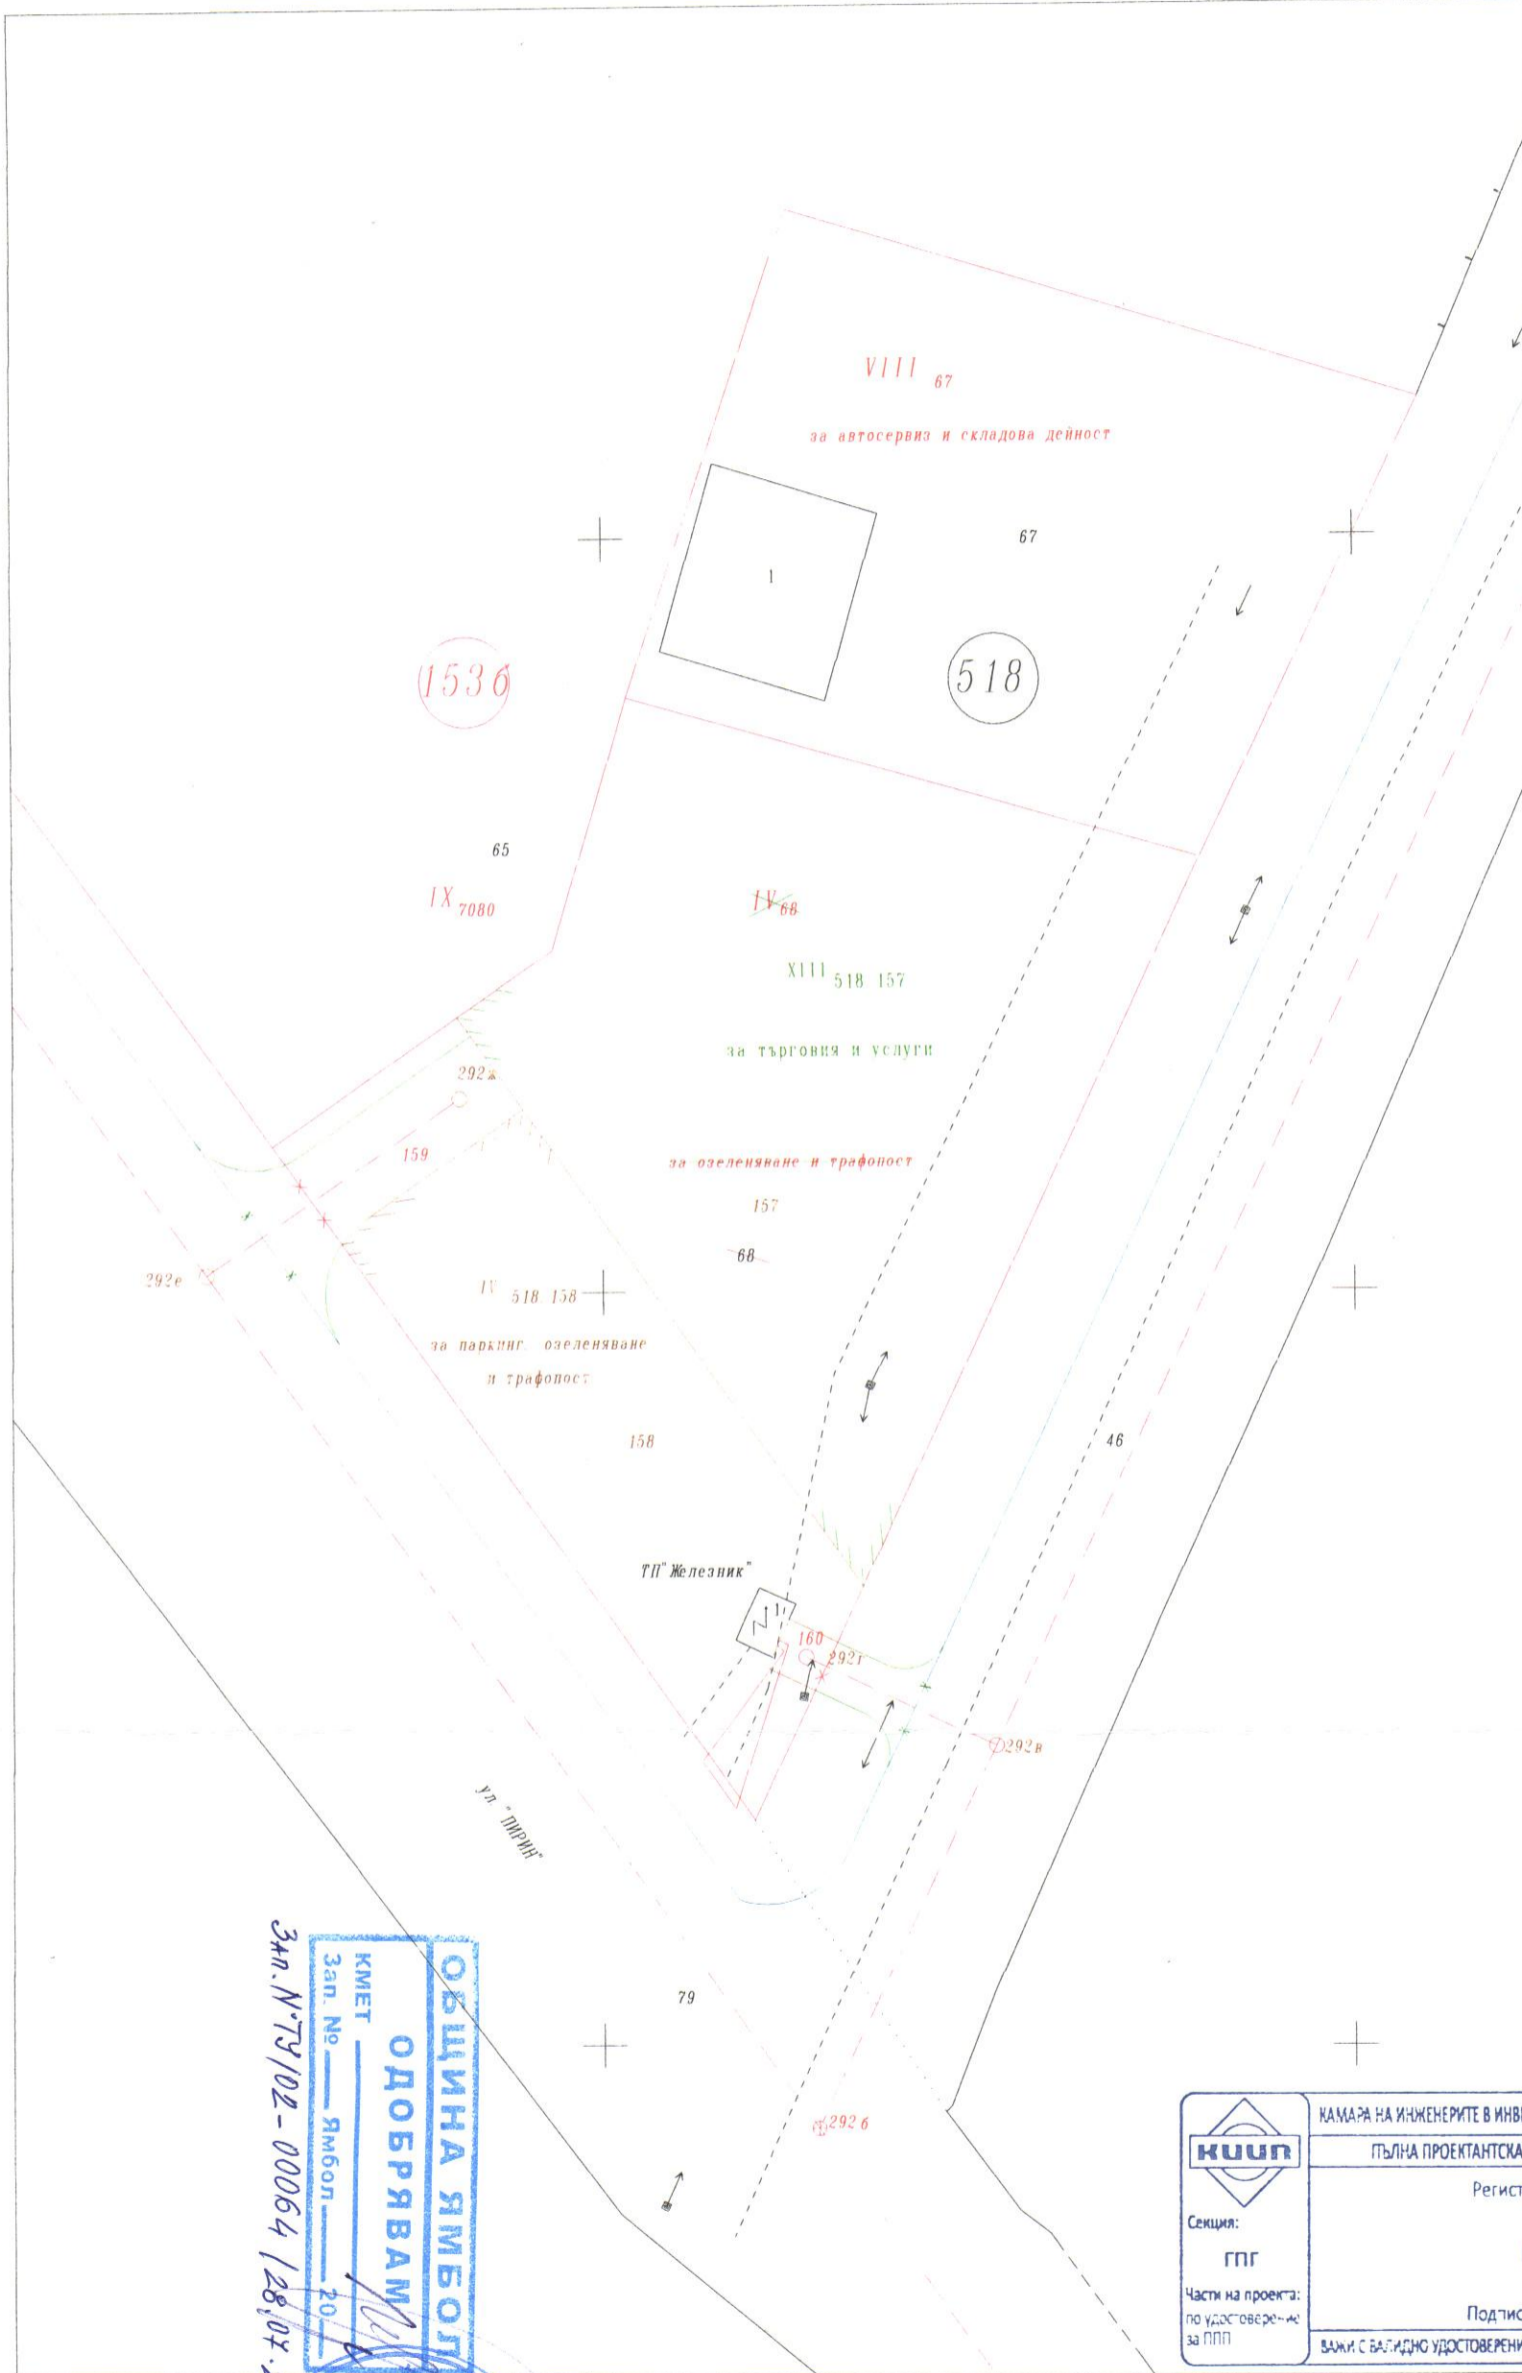

Зан. № 79/02-00064 / 28.07.2012 г. ЯМБОЛ

ОБЩИНА ЯМБОЛ
ОДОБРЯВАМ
КМЕТ

<p>Секция: ГПГ</p> <p>Част на проекта: по удостоверение за ПП</p>	КАМАРА НА ИНЖЕНЕРИТЕ В ИНВЕСТИЦИОННОТО ПРОЕКТИРАНЕ
	ГЪЛНА ПРОЕКТАНТСКА ПРАВОСПОСОБНОСТ
	Регистрационен № 03495
	инж. ЖИВКО ГЕОРГИЕВ ЖЕЛЯЗКОВ
	Подпис
	ВАЖИ С ВАЛИДНО УДОСТОВЕРЕНИЕ ЗА ПП ЗА ТЕКУЩАТА ГОДИНА

1:500
1 cm = 5.0 m

Изпълнител: "GEOTRON" ООД
Правоспособно лице: инж. Ж. Г. Желязков
рег. No Удост. 3495 КИИП