


ПРОЕКТ ЗА ПУП - ПЛАН ЗА РЕГУЛАЦИЯ
 НА ИМОТ № 87374.69.75 ПО КК НА гр.ЯМБОЛ,
 м."ЗАЙЧАРА"
 М 1:1000

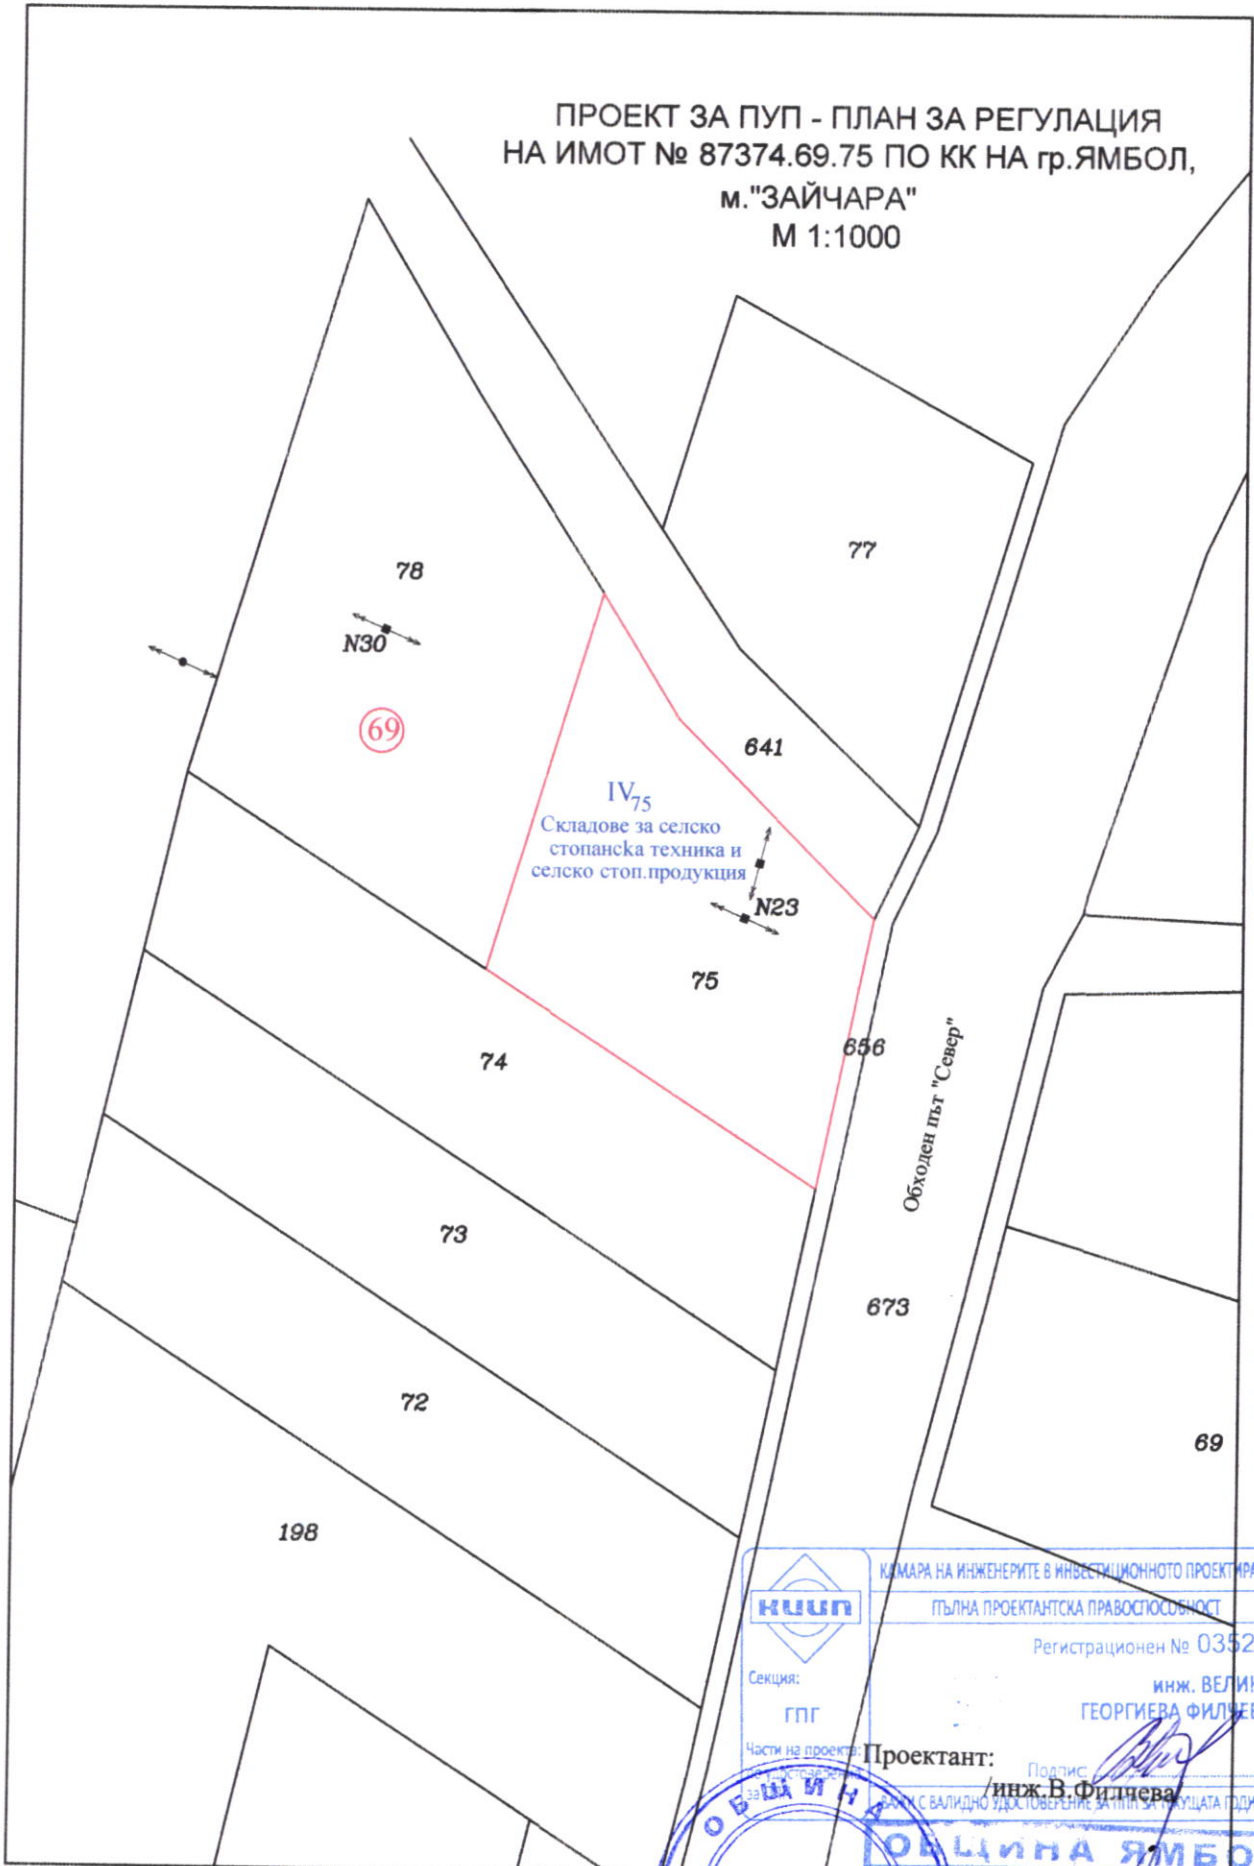

Секция:
ГПГ


КАМАРА НА ИНЖЕНЕРИТЕ В ИНВЕСТИЦИОННОТО ПРОЕКТИРАНЕ
 ПЪЛНА ПРОЕКТАНТСКА ПРАВОСПОСОБНОСТ
 Регистрационен № 03520
 инж. ВЕЛИКА
 ГЕОРГИЕВА ФИЛЧЕВА
 Проектант: _____
 Подпис: _____
 инж. В. Филчева



ОБЩИНА ЯМБОЛ
 ОДОБРЯВАМ
 КМЕТ
 Зап. № _____ Ямбол _____ 20____

№ 71/02-00052/02-02-2017г.
 Пр. 8/23.06.2017г. т.12

**ПРОЕКТ ЗА ПУП - ПЛАН ЗА ЗАСТРОЯВАНЕ
НА ИМОТ № 87374.69.75 ПО КК НА гр.ЯМБОЛ,
м."ЗАЙЧАРА"
М 1:1000**

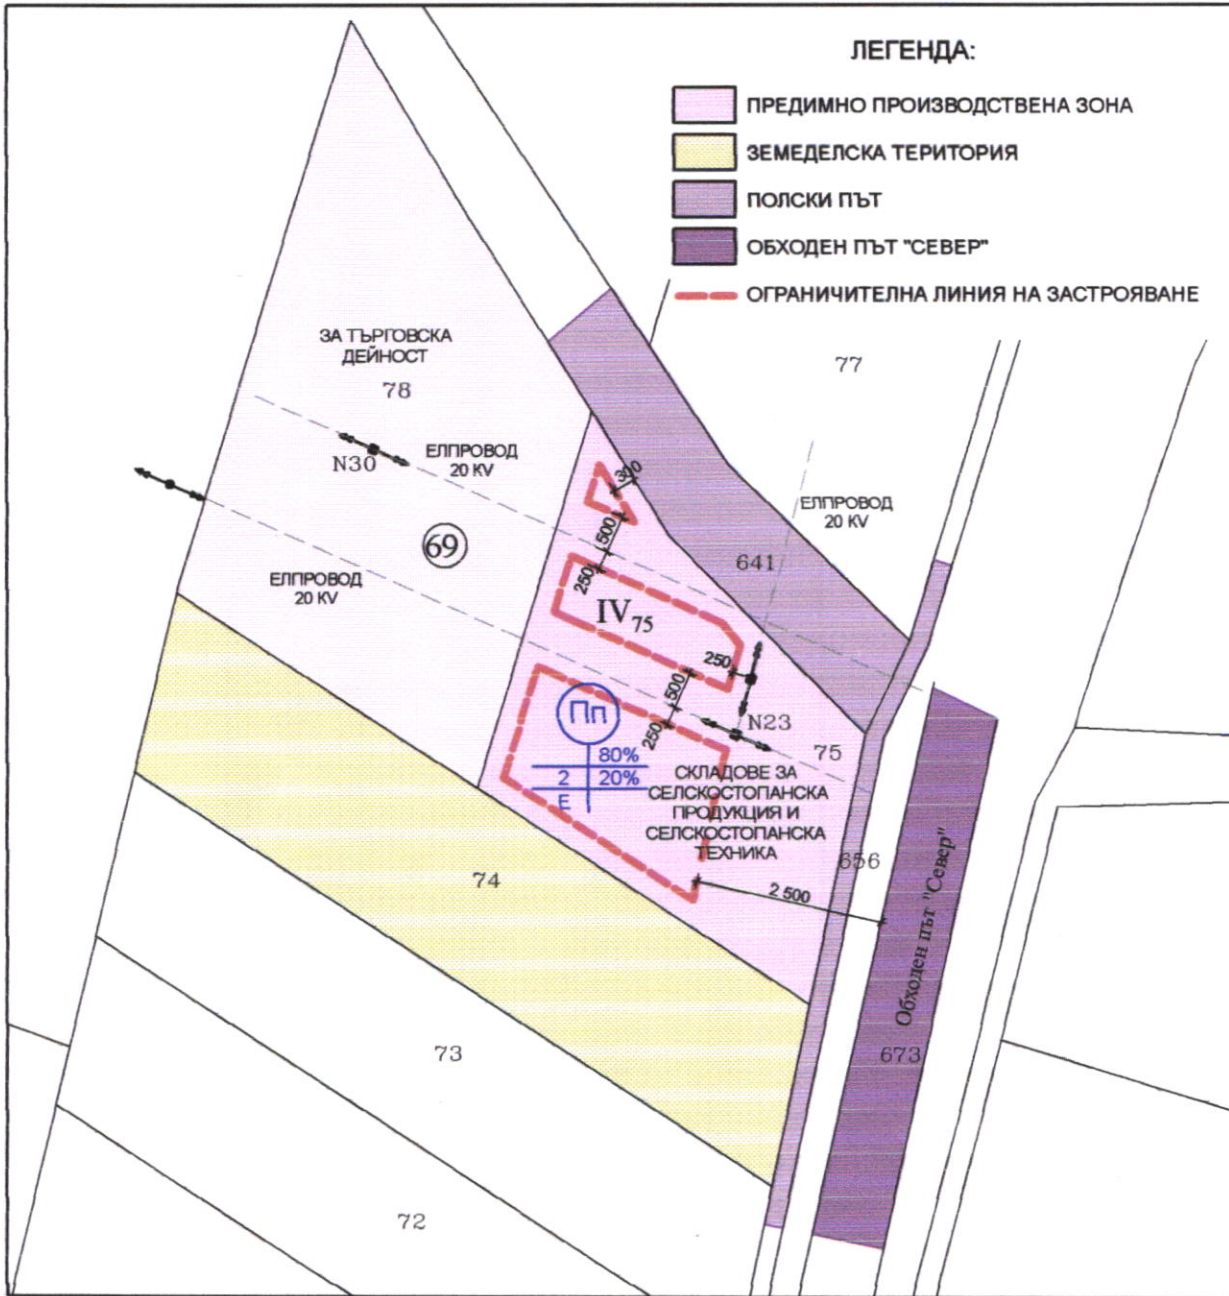

Номер на квартал	Номер на поземлен имот и/или на урегулиран поземлен имот	Устройствена зона	Поземлен имот с установено предназначение	Етажност (височина в м)				Градоустройствени параметри			Начин на застрояване		Забележка
				задължителна	максимална	възможна "от-до"	плътност на застрояване	К инт	минимална осветлена площ	Свободно-е	Свързано в два съседни имота -д	Свързано-с	
69	IV-75	Пп	СКЛАДОВЕ ЗА СЕЛСКОПРОДУКЦИЯ И СЕЛСКОСТОПАНСКА ТЕХНИКА				80%	2	20%	●			

ОБЩИНА ЯМБОЛ
ОДОБРЯВАМ
 КМЕТ _____
 Ямбол, 20____
 Соп. № 78/02-00052/07.07.2017г.

ПЛАН ПРОЕКТАНТСКА ПРАВОСПОСОБНОСТ

 арх. ВАЛЕНТИН Ж. ВЪЛЧЕВ
 Пер. № 00732
 подпис: _____

ПРОЕКТАНТ: АРХ. ВЪЛЧЕВ
 ВЪЗЛОЖИТЕЛ: СТОЙЧО СТОЕВ