


РАБОТЕН УСТРОЙСТВЕН ПЛАН

ЗА УПИ II-1937, III-1936 и I-ЗА у-ще, кв.105, гр. Ямбол

М 1:250

N
I
E
W - O - E
I
S

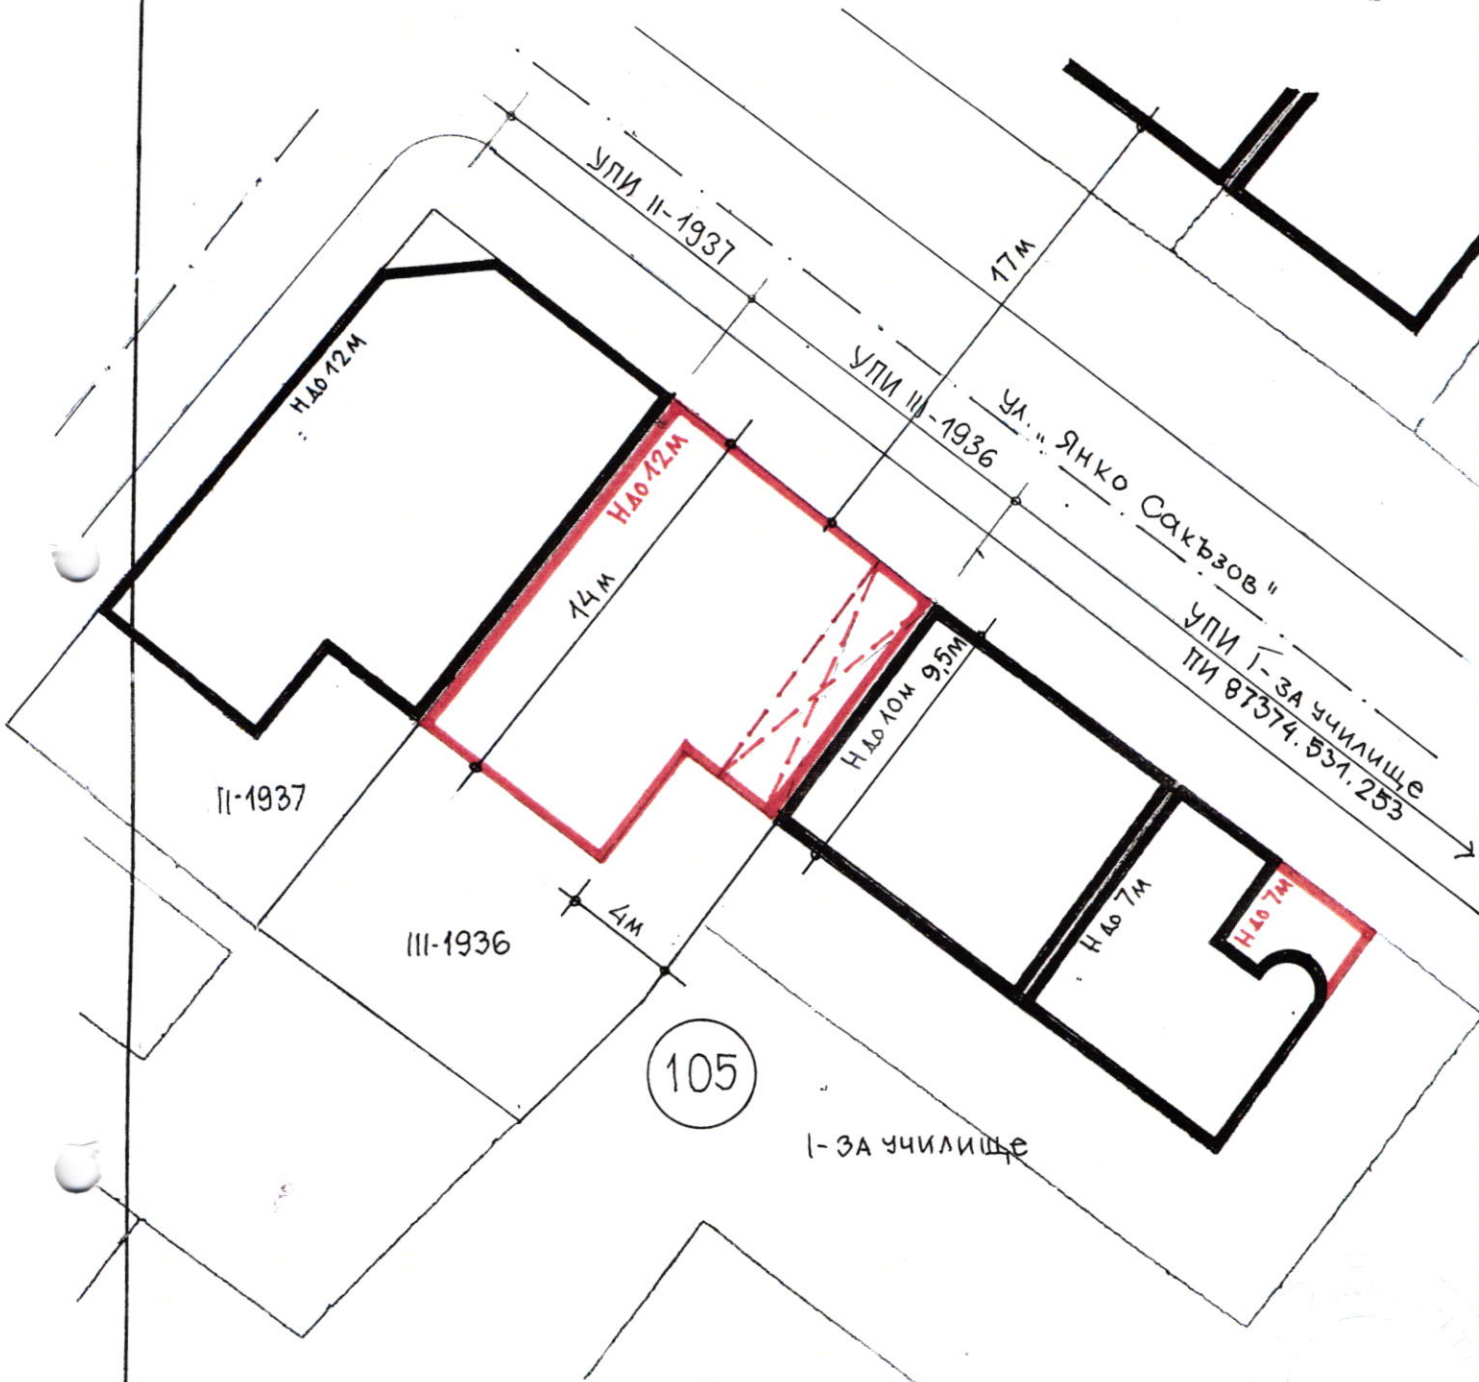

ГРАДОУСТРОЙСТВЕНИ ПОКАЗАТЕЛИ ЗА УПИ, ЗОНА „Жс” и „Жм”:

N	УПИ N:	Площ	Пзастр.	Кинт.	Позел.	Нстреха
1.	II-1937	по ПР	в ПЗ не се ограничава	в ПЗ не се ограничава	20%	до 12м
2.	III-1936	по ПР	в ПЗ 60%	в ПЗ 2,0	30%	до 12м
3.	I-ЗА у-ще	по ПР	60%	1,2	40%	до 10м

ОБЩИНА ЯМБОЛ
ОДОБРЯВАМ
КМЕТ
Зап. № Ямбол 20



ИЗГОТВИЛ:
(АРХ. НЕНЧЕВ)

Зап. N. ТУ/02-00083 / 25.10.2017г.


м. л. ур. 14/13.10.2017г.

РАБОТЕН УСТРОЙСТВЕН ПЛАН

ЗА УПИ II-1937, III-1936 и I-ЗА учще, кв.105, гр. Ямбол

М 1:250

СИЛУЕТИ

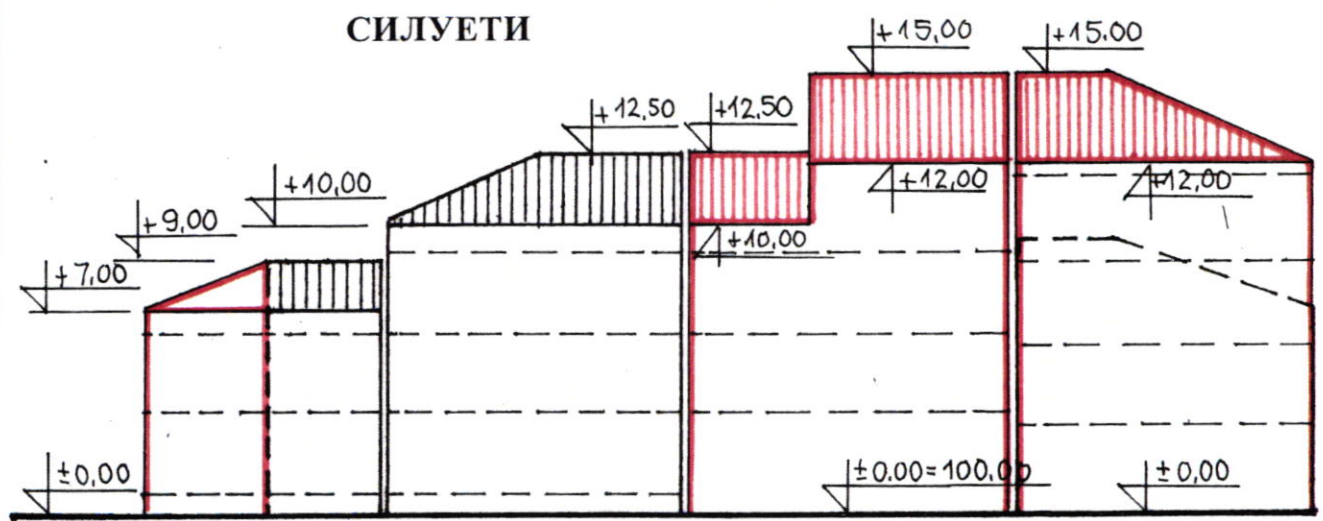


УПИ I-ЗА училище
ПИ 87374.531.253

УПИ III-1936

УПИ II-1937

СИЛУЕТ „СЕВЕРОИЗТОК”

СИЛУЕТ „ЮГОЗАПАД”

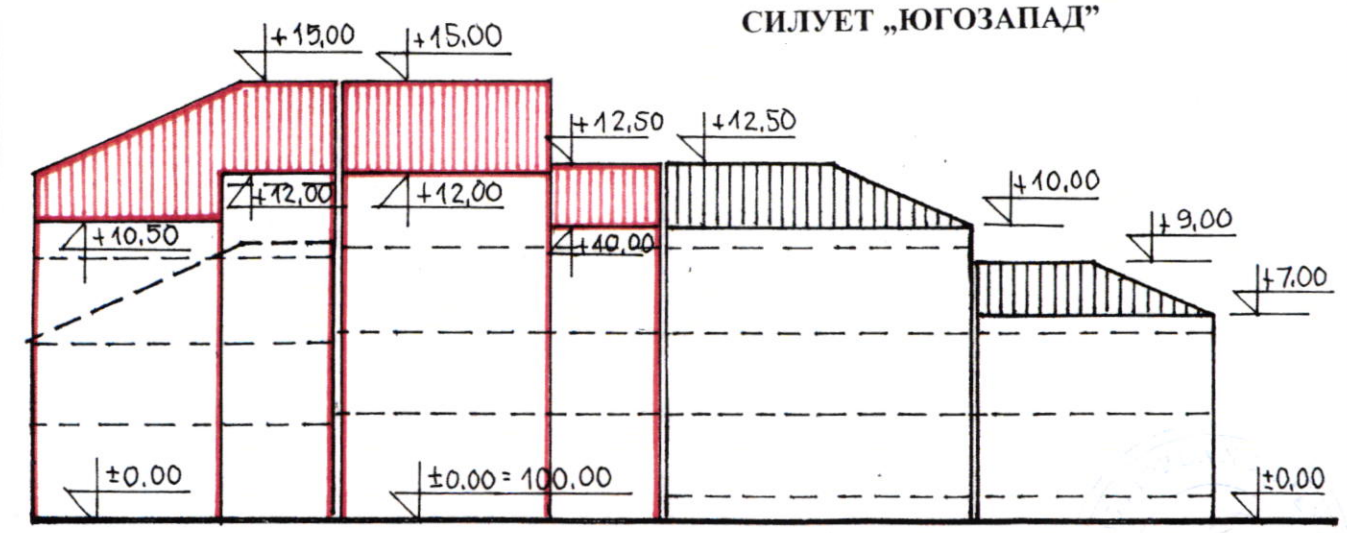

УПИ II-1937

УПИ III-1936

УПИ I-ЗАУЧИЛИЩЕ
ПИ 87374.531.253

ГРАДОУСТРОЙСТВЕНИ ПОКАЗАТЕЛИ ЗА УПИ, ЗОНА „Жс” и „Жм”:

N	УПИ N:	Площ	Пзастр.	Кинт.	Позел.	Нстреха
1.	II-1937	по ПР	в ПЗ не се ограничава	в ПЗ не се ограничава	20%	до 12м
2.	III-1936	по ПР	в ПЗ 60%	в ПЗ 2,0	30%	до 12м
3.	I-ЗА учще	по ПР	60%	1,2	40%	до 10м

ОБЩИНА ЯМБОЛ
ОДОБРЯВАМ
КМЕТ
Зап. № Ямбол 20



арх. ДИМИТЪР С. НЕНЧЕВ
Per. №: 00736

ИЗГОТВИЛ:
(АРХ. НЕНЧЕВ)

Зап. № 100 - 00083 / 25.10.2017

м. 1 / стр. 14 от 13.10.2014