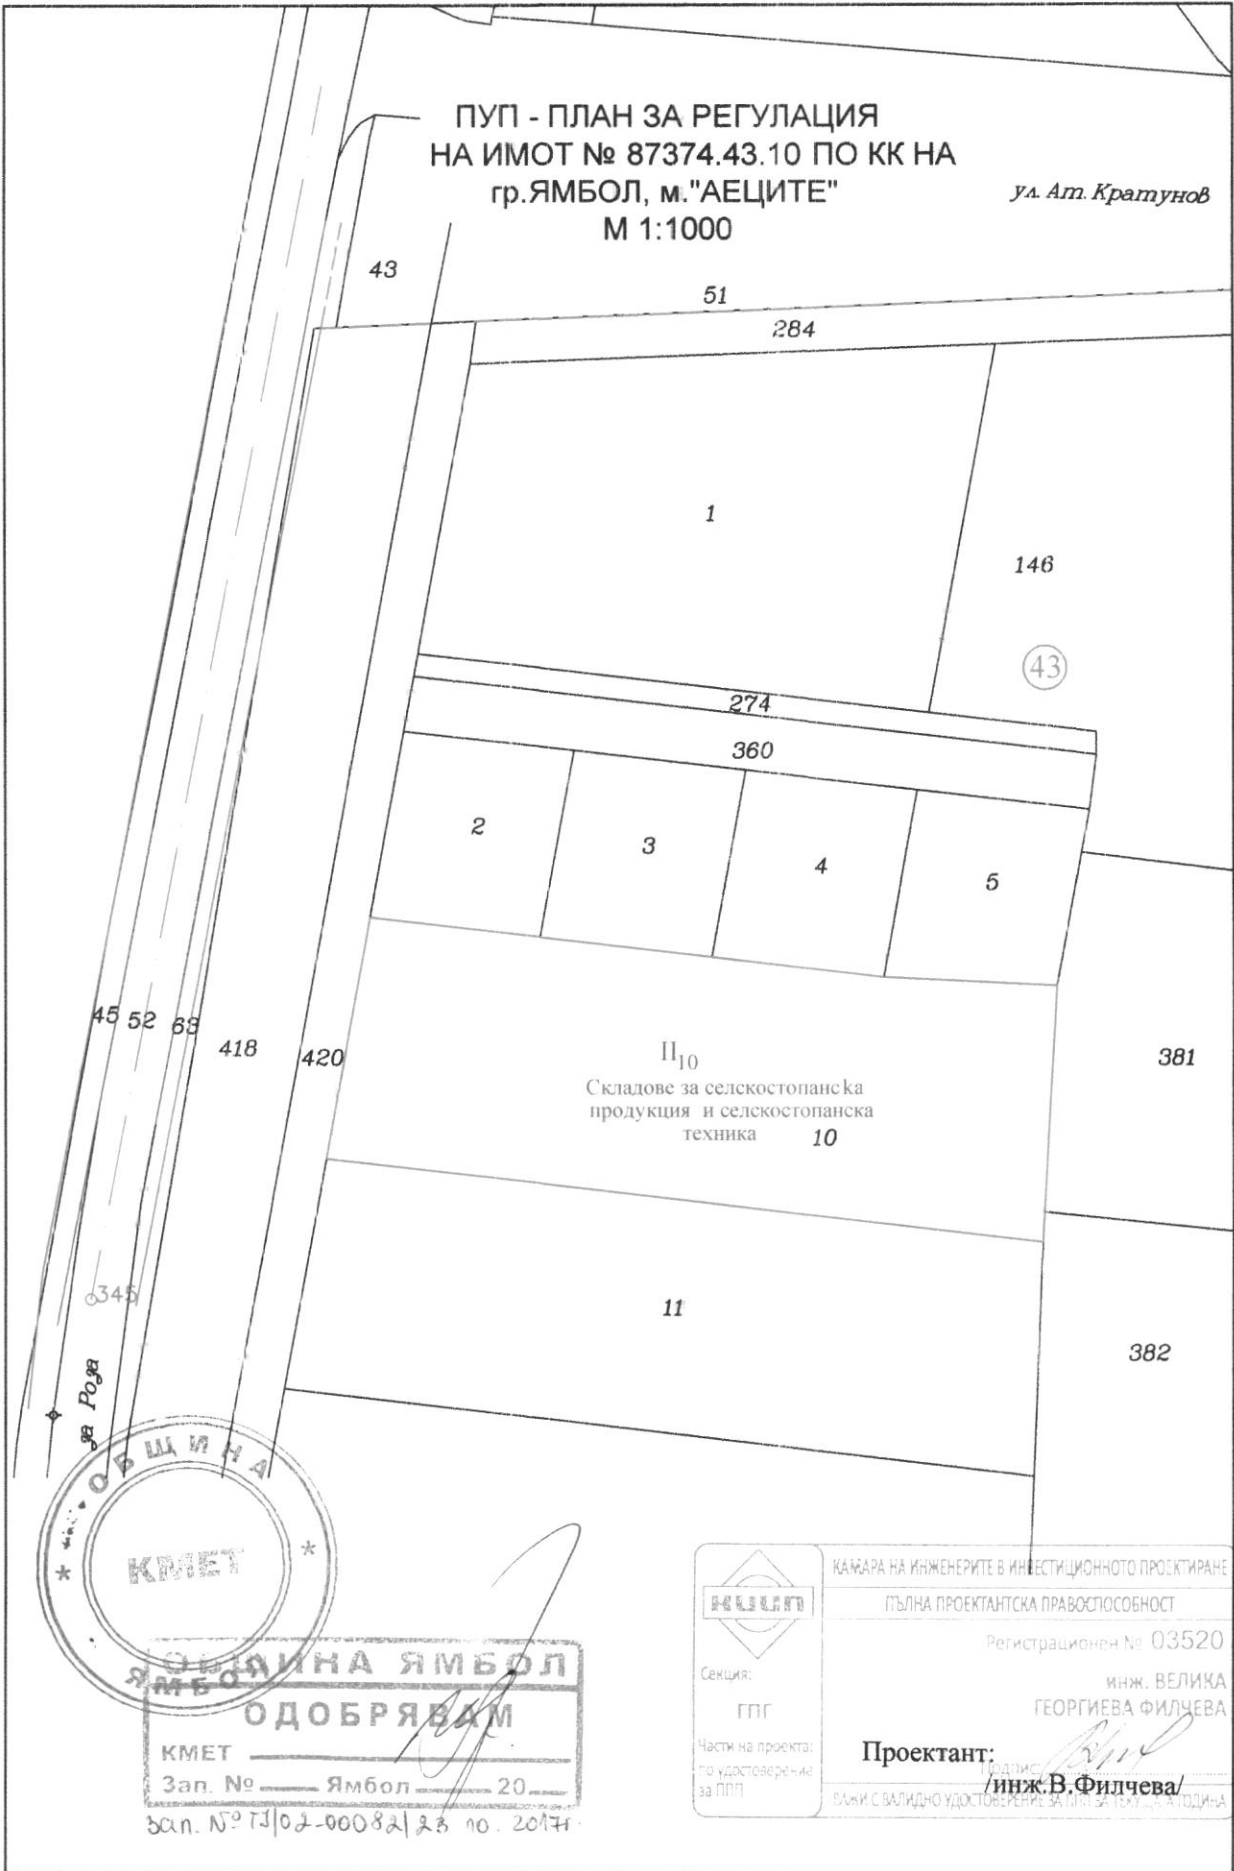


ПУП - ПЛАН ЗА РЕГУЛАЦИЯ
 НА ИМОТ № 87374.43.10 ПО КК НА
 гр.ЯМБОЛ, м."АЕЦИТЕ"
 М 1:1000


ул. Ат. Кратунов


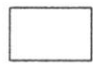
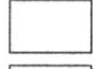
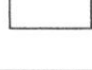


ОБЩИНА ЯМБОЛ
 КМЕТ
 ОДОБРЯВАМ
 Зап. № _____ Ямбол _____ 20____
 Дан. № 13/02-00082/23 10. 2017г.

 Секция: ГПГ Част на проекта: по удостоверение за ППР	КАМАРА НА ИНЖЕНЕРИТЕ В ИНВЕСТИЦИОННОТО ПРОЕКТИРАНЕ
	ГЪЛНА ПРОЕКТАНТСКА ПРАВОСПОСОБНОСТ
	Регистрационен № 03520
	инж. ВЕЛИКА ГЕОРГИЕВА ФИЛЧЕВА
Проектант:	инж. В. Филчева
ВАЖИ С ВАЛИДНО УДОСТОВЕРЕНИЕ ЗА ППР ЗА ПЕРИОДА 1 ГОДИНА	

ПРОЕКТ ЗА ПУП - ПЛАН ЗА РЕГУЛАЦИЯ И ЗАСТРОЯВАНЕ
ОБХВАТ: ПИ С ИДЕНТИФИКАТОР 87374.43.10 ПО КК НА
гр. ЯМБОЛ, м. "АЕЦИТЕ"
М 1:1000

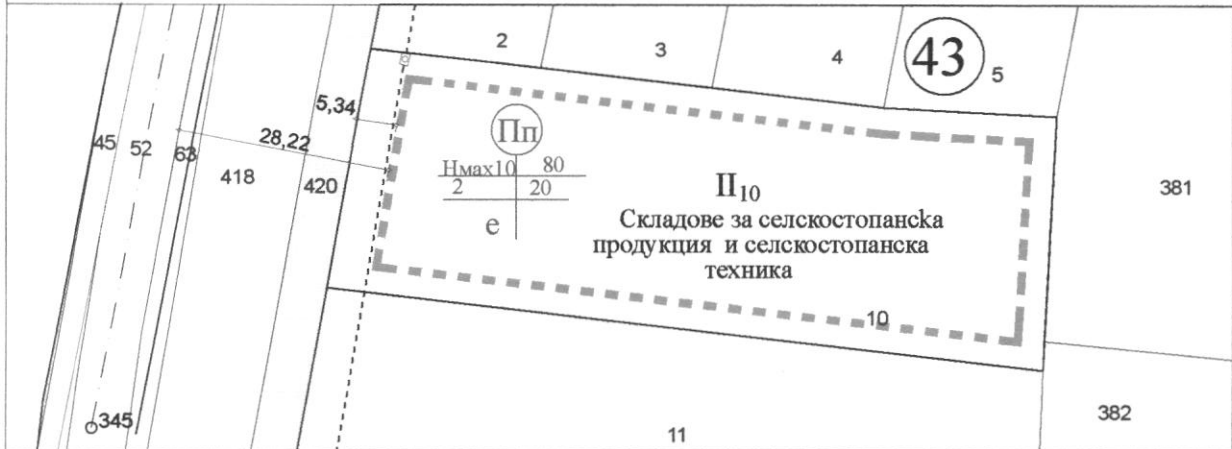

-  ОГРАНИЧИТЕЛНА ЛИНИЯ НА ЗАСТРОЯВАНЕ
-  ПОЗЕМЛЕН ИМОТ С КОНКРЕТЕН РЕЖИМ НА ЗАСТРОЯВАНЕ
-  ЗЕМЕДЕЛСКА ЗЕМЯ
-  ПОЛСКИ ПЪТ

КВАРТАЛ №	№ УПИ	ПРЕДНАЗНАЧЕНИЕ	ВИСОЧИНА	ГРАДОУСТРОЙСТВЕНИ ПАРАМЕТРИ					НАЧИН НА ЗАСТРОЯВАНЕ
				Пзастр %	Кинт	Поз. %	Пусв. %	Псв. %	
43	П ₁₀	Складове за селскостопанска продукция и селскостопанска техника	Hmax 10	80	1,2	20	80	20	Е-свободно



ОДОБРЯВАМ

КМЕТ _____

Зап. № _____ Ямбол _____ 20____

Зон. № 71/02 - 00032 от 23.10.2017г.

ПРАВΟΣПОСОБНОСТ

арх. ЕМИЛИЯ К. РУСЕВА

Per. №: 01539

подпис: _____

Проектант:

/арх. Русева/