


**ПРОЕКТ ЗА ИЗМЕНЕНИЕ НА ПУП
 ПР НА УПИ XIV-935, кв. 1а по плана на гр. Ямбол,
 кв. Аврен, ПИ 87374.543.20 по КК
 М 1:500**

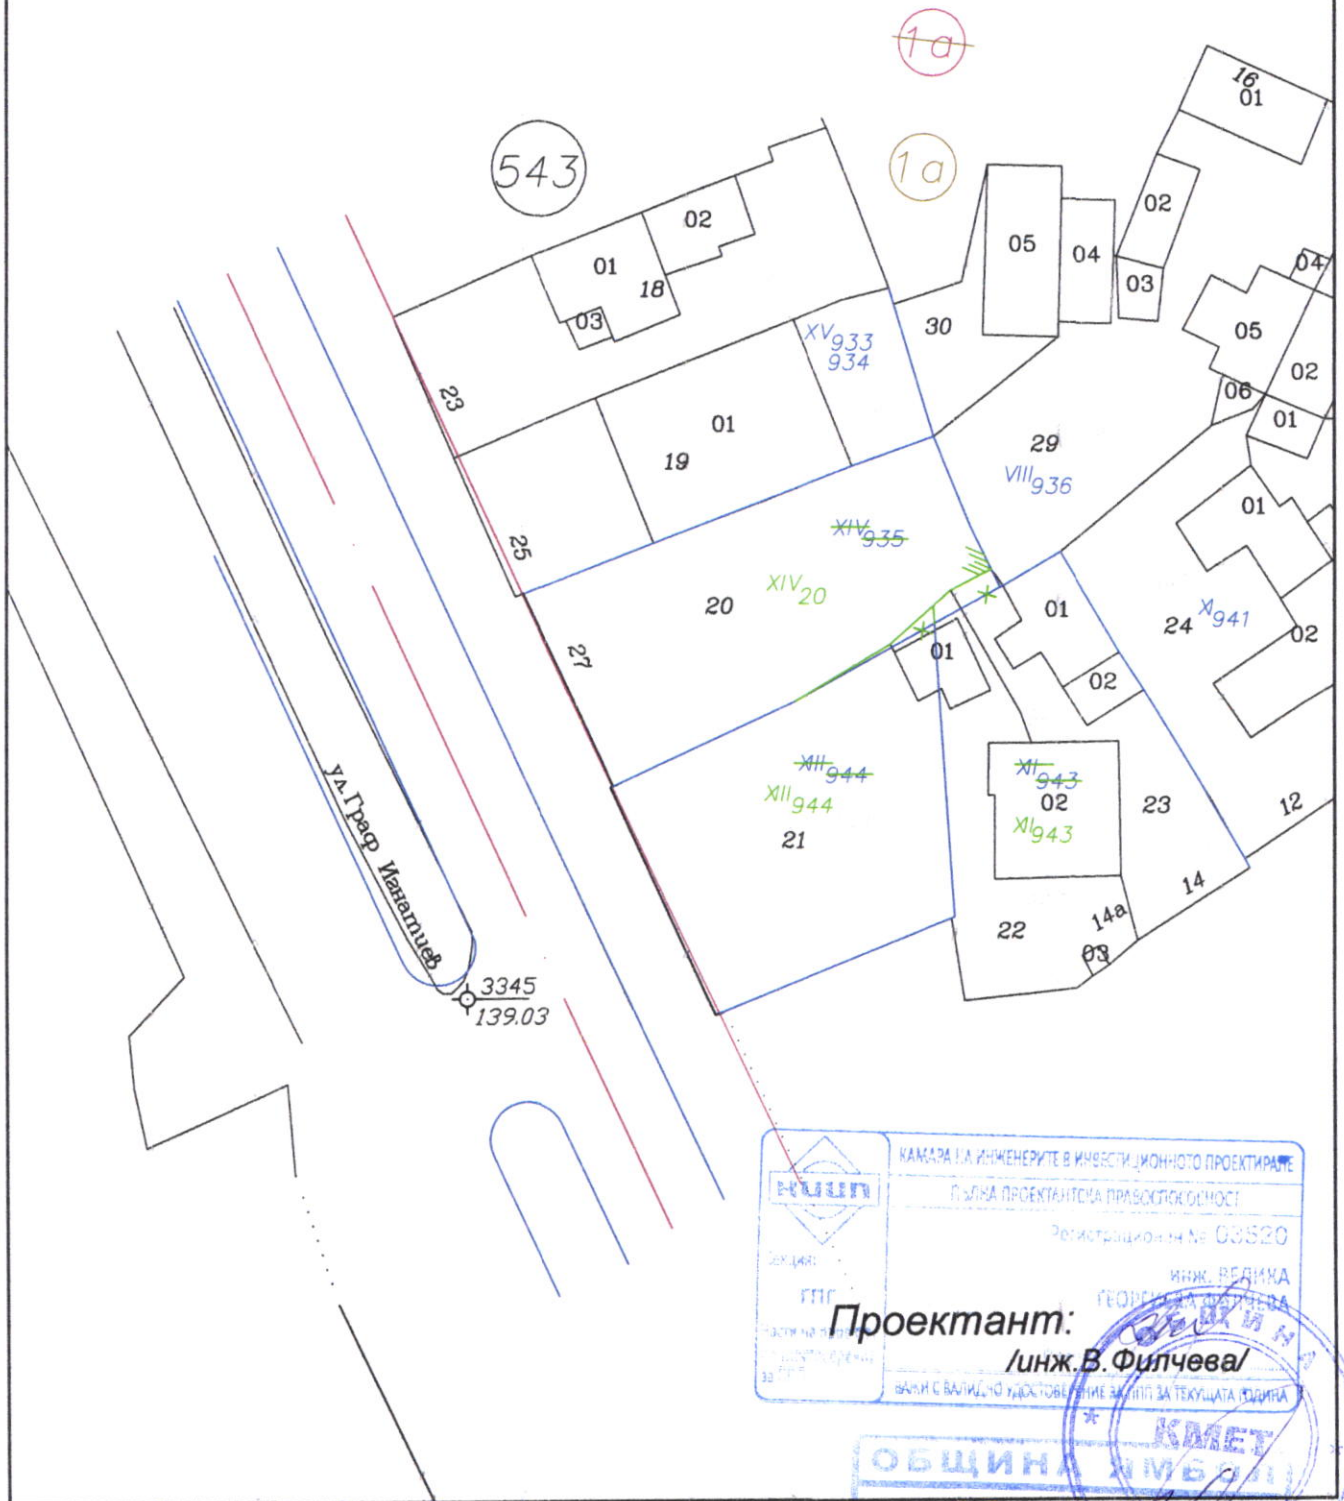

 КОЕП Секция: ГПП Част от проект: Проект за изменение на ПУП	КАМАРА НА ИНЖЕНЕРИТЕ В ИНВЕСТИЦИОННОТО ПРОЕКТИРАНЕ
	ПЪЛНА ПРОЕКТАНТСКА ПРАВОСТРОЙНОСТ
	Регистрационен № 00520
	ИНЖ. ВЕДИКА ГЕОДЕЗИЧЕСКА ФИРМА
Проектант: /инж. В. Филчева/	
ВАЖИ С ВАЛИДНО УПОТРЕБЛЕНИЕ ЗА ТЕКУЩАТА ГОДИНА	



ОБЩИНА ЯМБОЛ

ОДОБРЯВАМ

КМЕТ


Зап. № _____ Ямбол _____ 20__

Зап. № 77/02-00072/от 01.09.2017г.

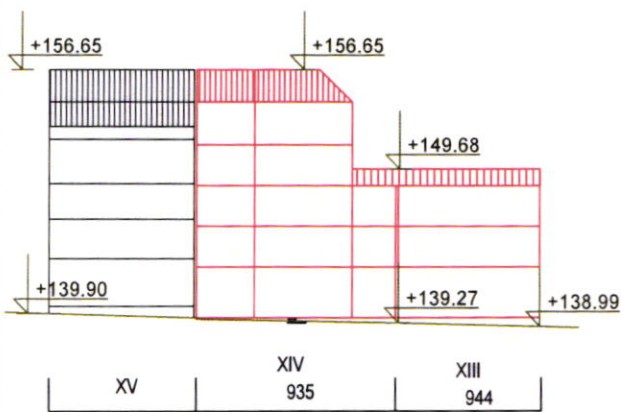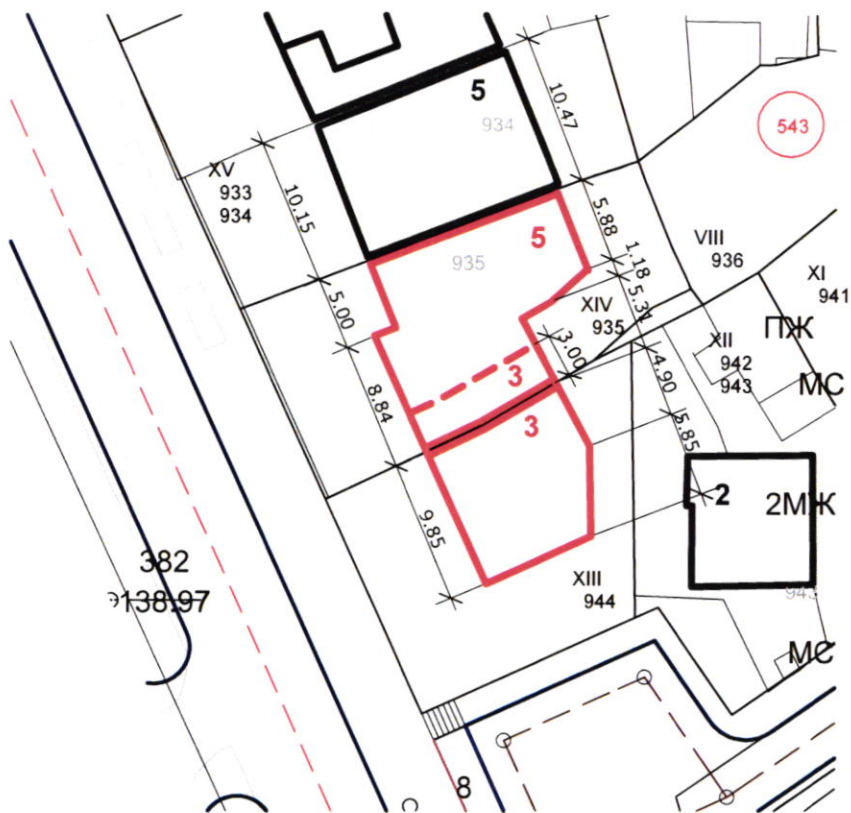

Силует по ул. Граф Игнатиев

Работен Устройствен План
за УПИ XIII и УПИ XIV, квартал 543,
гр. Ямбол М 1:500

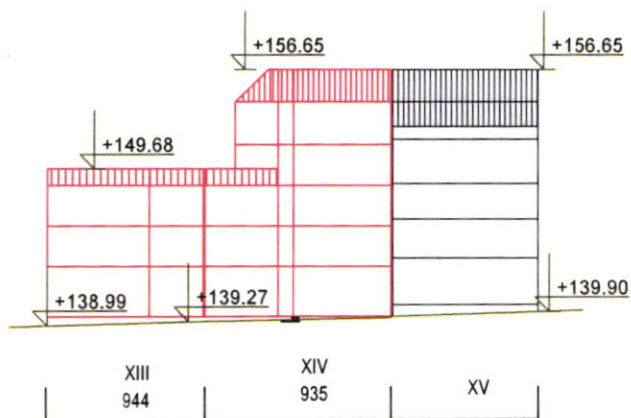

Силует от Изток



Изготвил: арх. К. Жечев

Възложител: М. Стефанова



Зап. № 75/02 - 000/2 от 01.09.2017г.