


СИЛУЕТ ОТ ЮГОЗАПАД

РАБОТЕН УСТРОЙСТВЕН ПЛАН М 1 : 500
ОБХВАТ: УПИ №№ VII-1262; VIII-1261; IX-1260; X-1258,1259 ; КВ. 11;
ЖК "АВРЕН"; ГР. ЯМБОЛ
ВЪЗЛОЖИТЕЛ: СТОЯН ДИМОВ КОВАЧЕВ

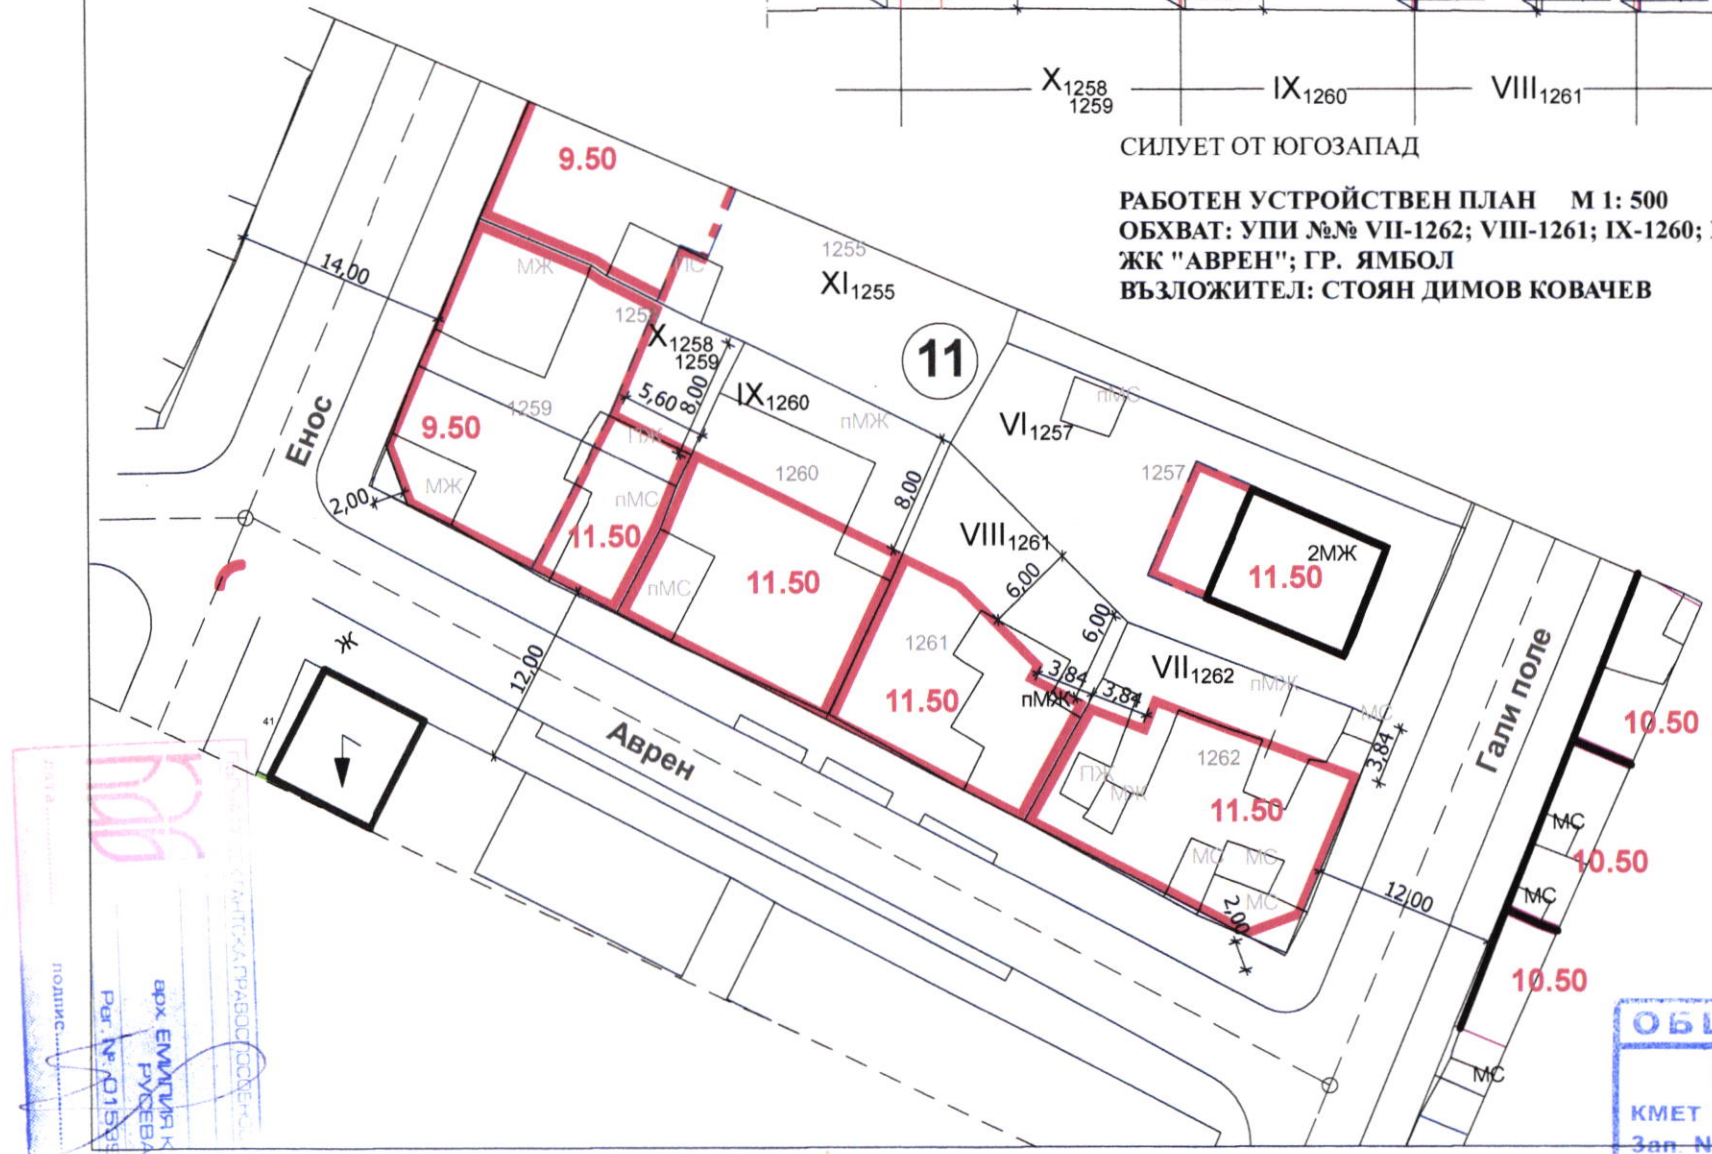

ПОДПИС: _____
 АДЪ: ЕМИЛИЯ К. РУСЕВА
 Рег. №: 01585



ОБЩИНА ЯМБОЛ
ОДОБРЯВАМ
 КМЕТ _____
 Зап. № _____ Ямбол _____ 20__

З.П. №ТУ/02-00018/Н.04.2018г.