


**ИЗМЕНЕНИЕ НА ПУП- ПЗ НА УПИ I /ПИ 87374.537.197/
В КВ. 10 НА ЦГЧ ГР. ЯМБОЛ
М 1:500**

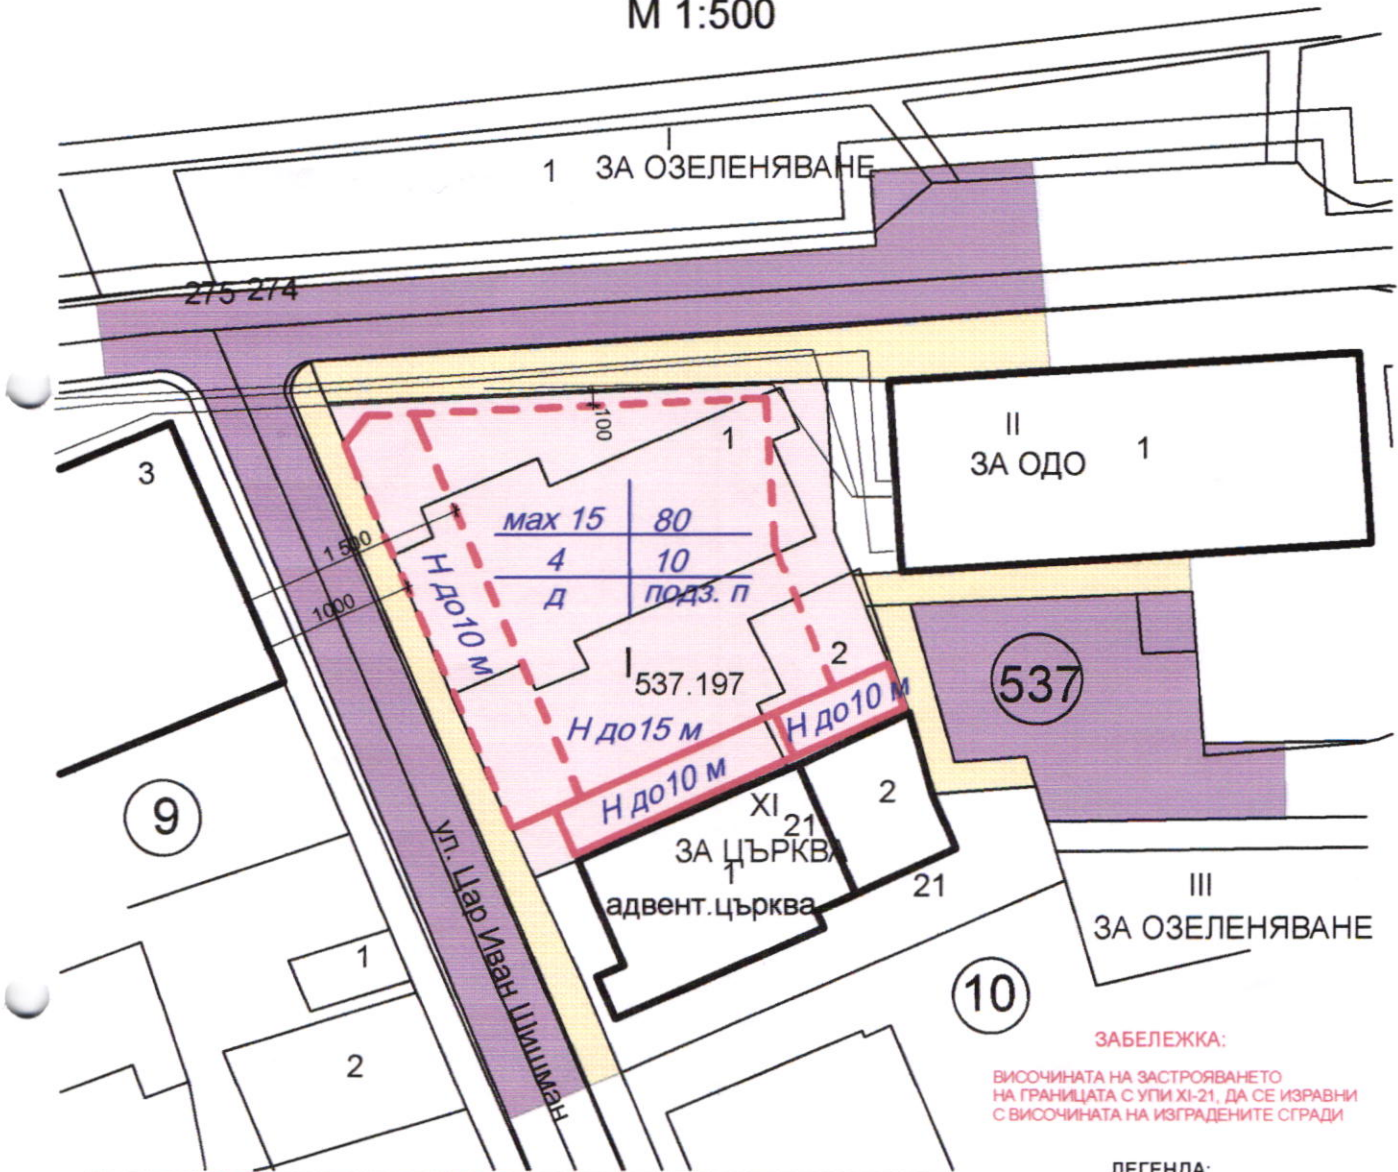

ЗАБЕЛЕЖКА:
ВИСОЧИНАТА НА ЗАСТРОЯВАНЕТО НА ГРАНИЦАТА С УПИ XI-21, ДА СЕ ИЗРАВНИ С ВИСОЧИНАТА НА ИЗГРАДЕНИТЕ СГРАДИ

- ЛЕГЕНДА:**
- ЗОНА ЗА ОБЩЕСТВЕНО ОБСЛУЖВАНЕ
 - УЛИЦА ОТ НАС. МЯСТО
 - ТРОТОАР
 - СЪЩЕСТВУВАЩА СГРАДА
 - ЗАД. ЛИНИЯ НА ЗАСТРОЯВАНЕ
 - ОГР. ЛИНИЯ НА ЗАСТРОЯВАНЕ

Номер на квартал	Номер на поземлен имот /или на урегулиран поземлен имот	Устройствена зона	Поземлен имот с установено предназначение	Етажност (височина в м)			Градоустройствени параметри			Начин на застрояване			Забележка
				задължителна	максимална	възможна "от-до"	плътност на застрояване	К инт	минимална озеленена площ	Свободно-е	Свързано в два съседни имота -д	Свързано-с	
10	I-197	Оо	ЗА ЖИЛИЩНО ЗАСТРОЯВАНЕ		15		80%	4,0	10%		●		

ОБЩИНА ЯМБОЛ
СДОБРЕЯВАНЕ

КМЕТ _____

Зап. № _____ Ямбол _____ 20____

ПЪЛНА ПРОЕКТАНТСКА ПРАВОСПОСОБНОСТ

арх. ВАЛЕНТИН Ж. ВЪЛЧЕВ

Per. №: 00732


Дата: _____ подпис: _____

ЗАП. N=73/02-00056 от 30.11.2018г.

ПРОЕКТ

за изменение на действащ Подробен устройствен план
/ПУП/-План за регулация за УПИ I-за ОДО, кв.10 по плана
на гр.Ямбол-ЦГЧ, ПИ с идентификатор 87374.537.197
по КК на гр.Ямбол

Координатна система-1970г.

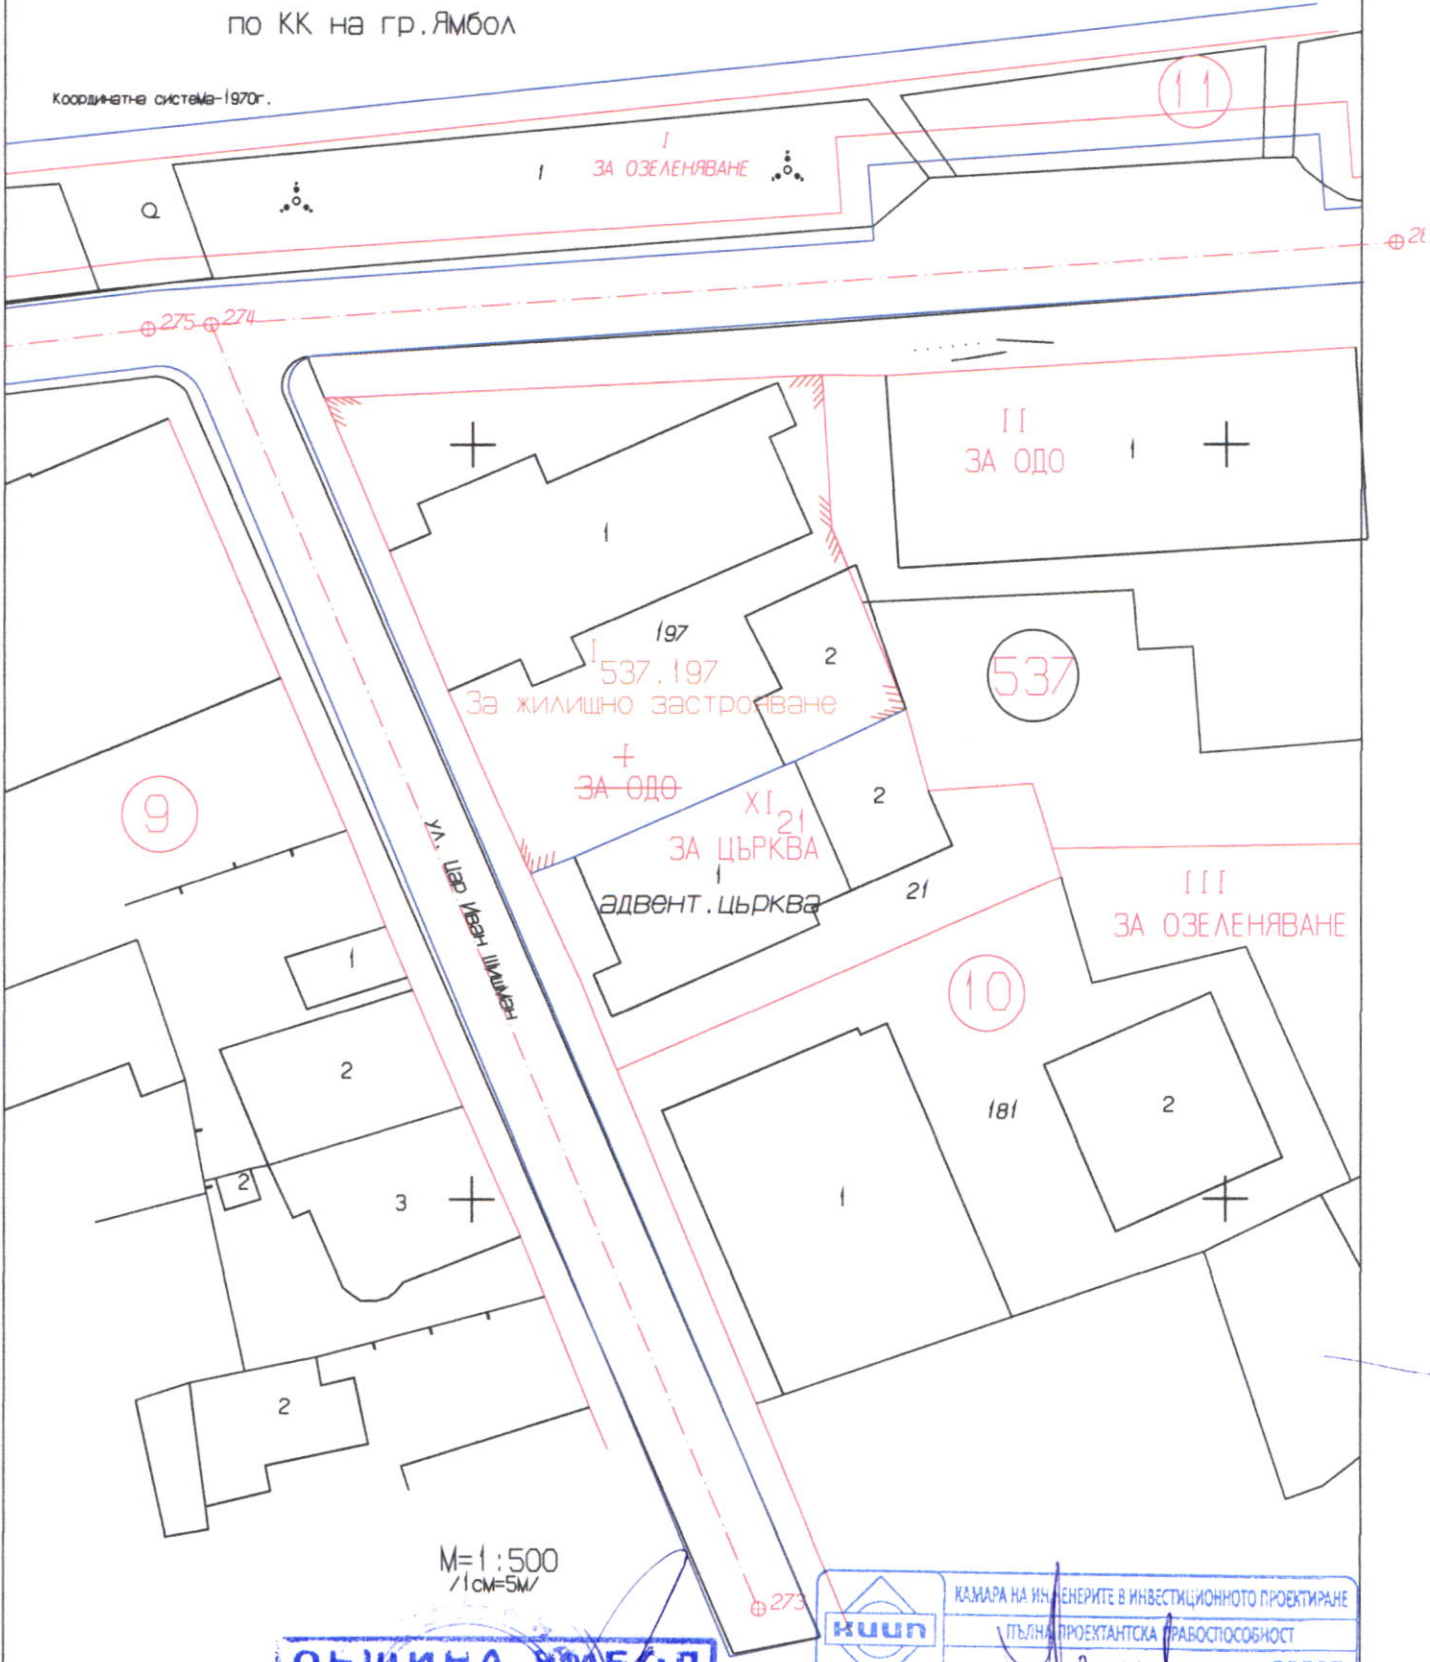

M=1:500
/1cm=5m/

ОБЩИНА ЯМБОЛ
ОДОБРЯВАМ
КМЕТ
№ Ямбол 20

Заяв. № 1107-00056 от 30.11.2018г.

КИИП ггг	КАМАРА НА ИНЖЕНЕРИТЕ В ИНВЕСТИЦИОННОТО ПРОЕКТИРАНЕ
	ПЪЛНА ПРОЕКТАНТСКА ПРАВОСПОСОБНОСТ
ИЗРАБОТИЛ:	Инженерен № 03507
ггг	инж. ИВАН ИВАНОВ
Част от проекта: по удостоверение за ПП	Подпис:
	ВАЖИ С ВАЛИДНО УДОСТОВЕРЕНИЕ ЗА ПП ЗА ТОВА ГОДИНА