
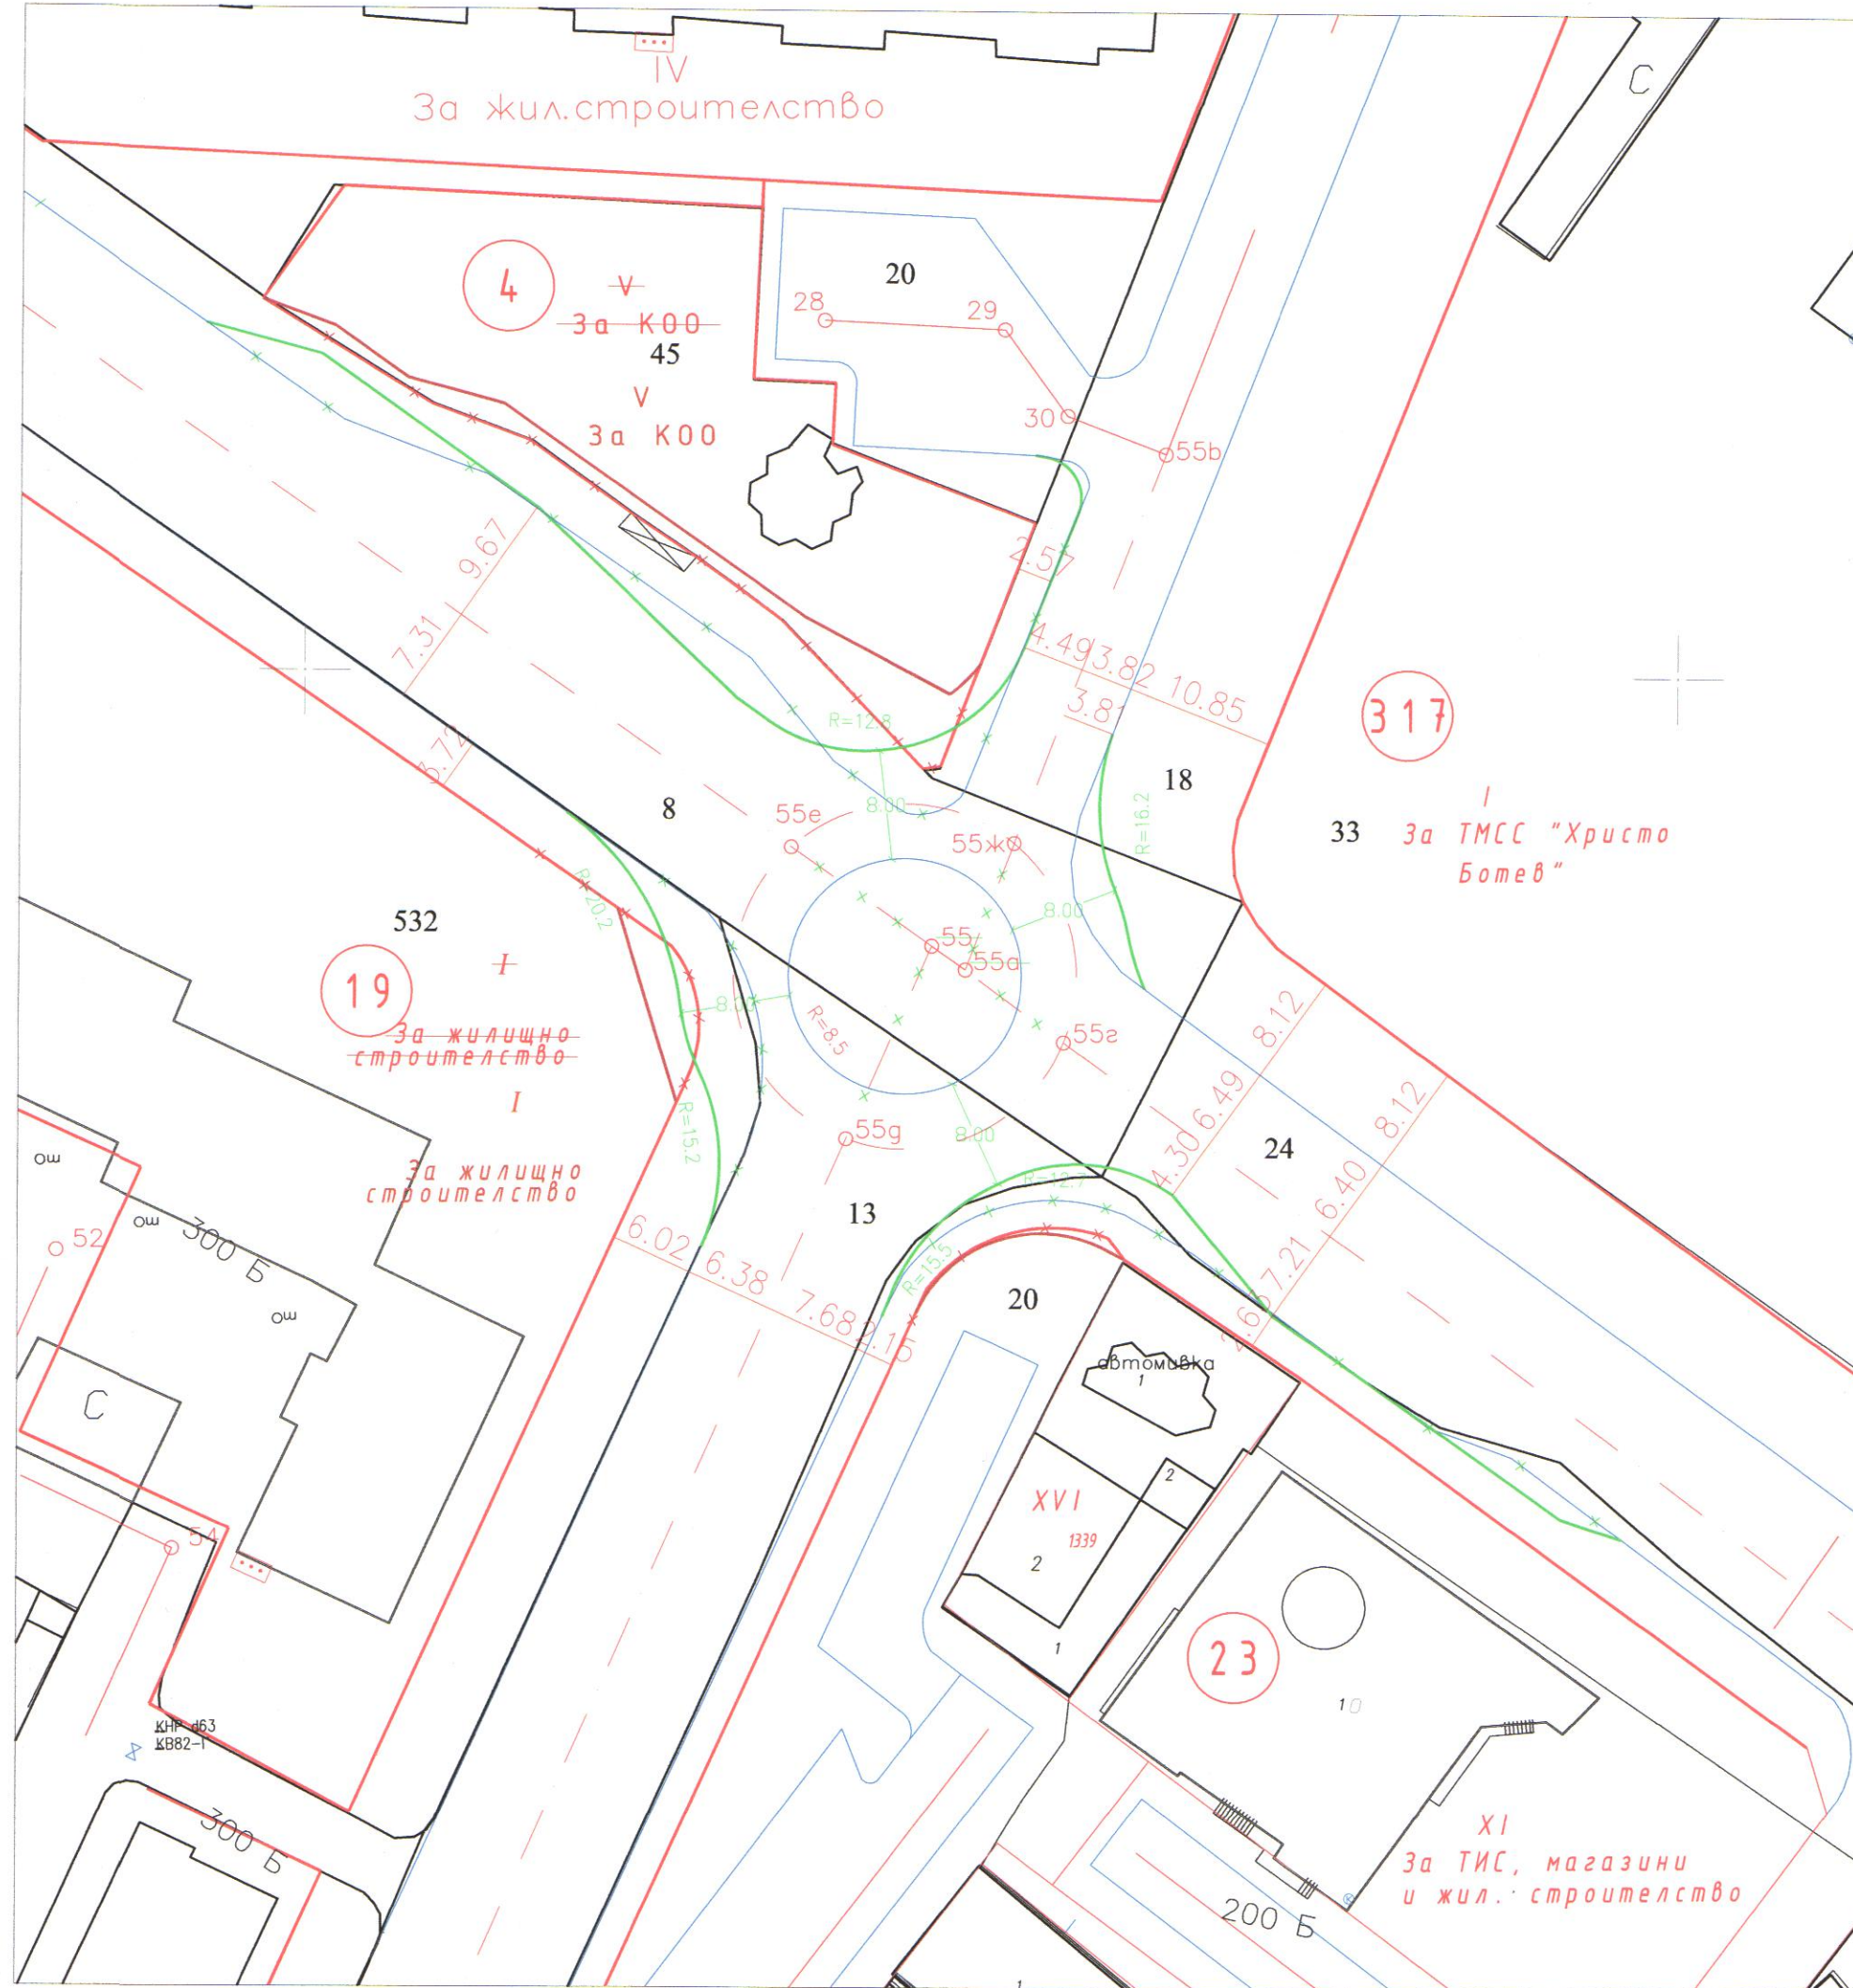


Проект за изменение на действащия Подробен устройствен план /ПУП/ - План за регулация - /ПР/ на УПИ V - „за КОО“, кв.4 по плана на гр.Ямбол - Зорница, УПИ I - „за ТМСС „Христо Ботев“, кв.317 по плана на гр.Ямбол и УПИ I - „за жилищно строителство“, кв.19 по плана на гр. Ямбол - Аврен, част от кв.23 по плана на гр.Ямбол - Хале и План за улична регулация /ПУР/ за: кръстовище между улица от О.Т. 41 - О.Т.55 - о.т. 55а - О.Т. 374 /ул. „Търговска“/ и улица с осови точки О.Т. 55в - О.Т. 55а - О.Т. 55 - О.Т. 417/ул. „Милин камък“/

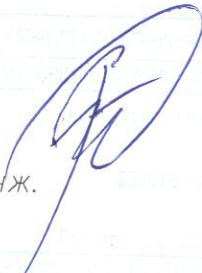

М 1: 500

2018 г.

Изработил: инж.  ГЕОРГИЕВ