


РАБОТЕН УСТРОЙСТВЕН ПЛАН ЗА УПИ IV-551, КВ. 83 по  
Регулационния план на гр. Ямбол, община Ямбол, област Ямбол

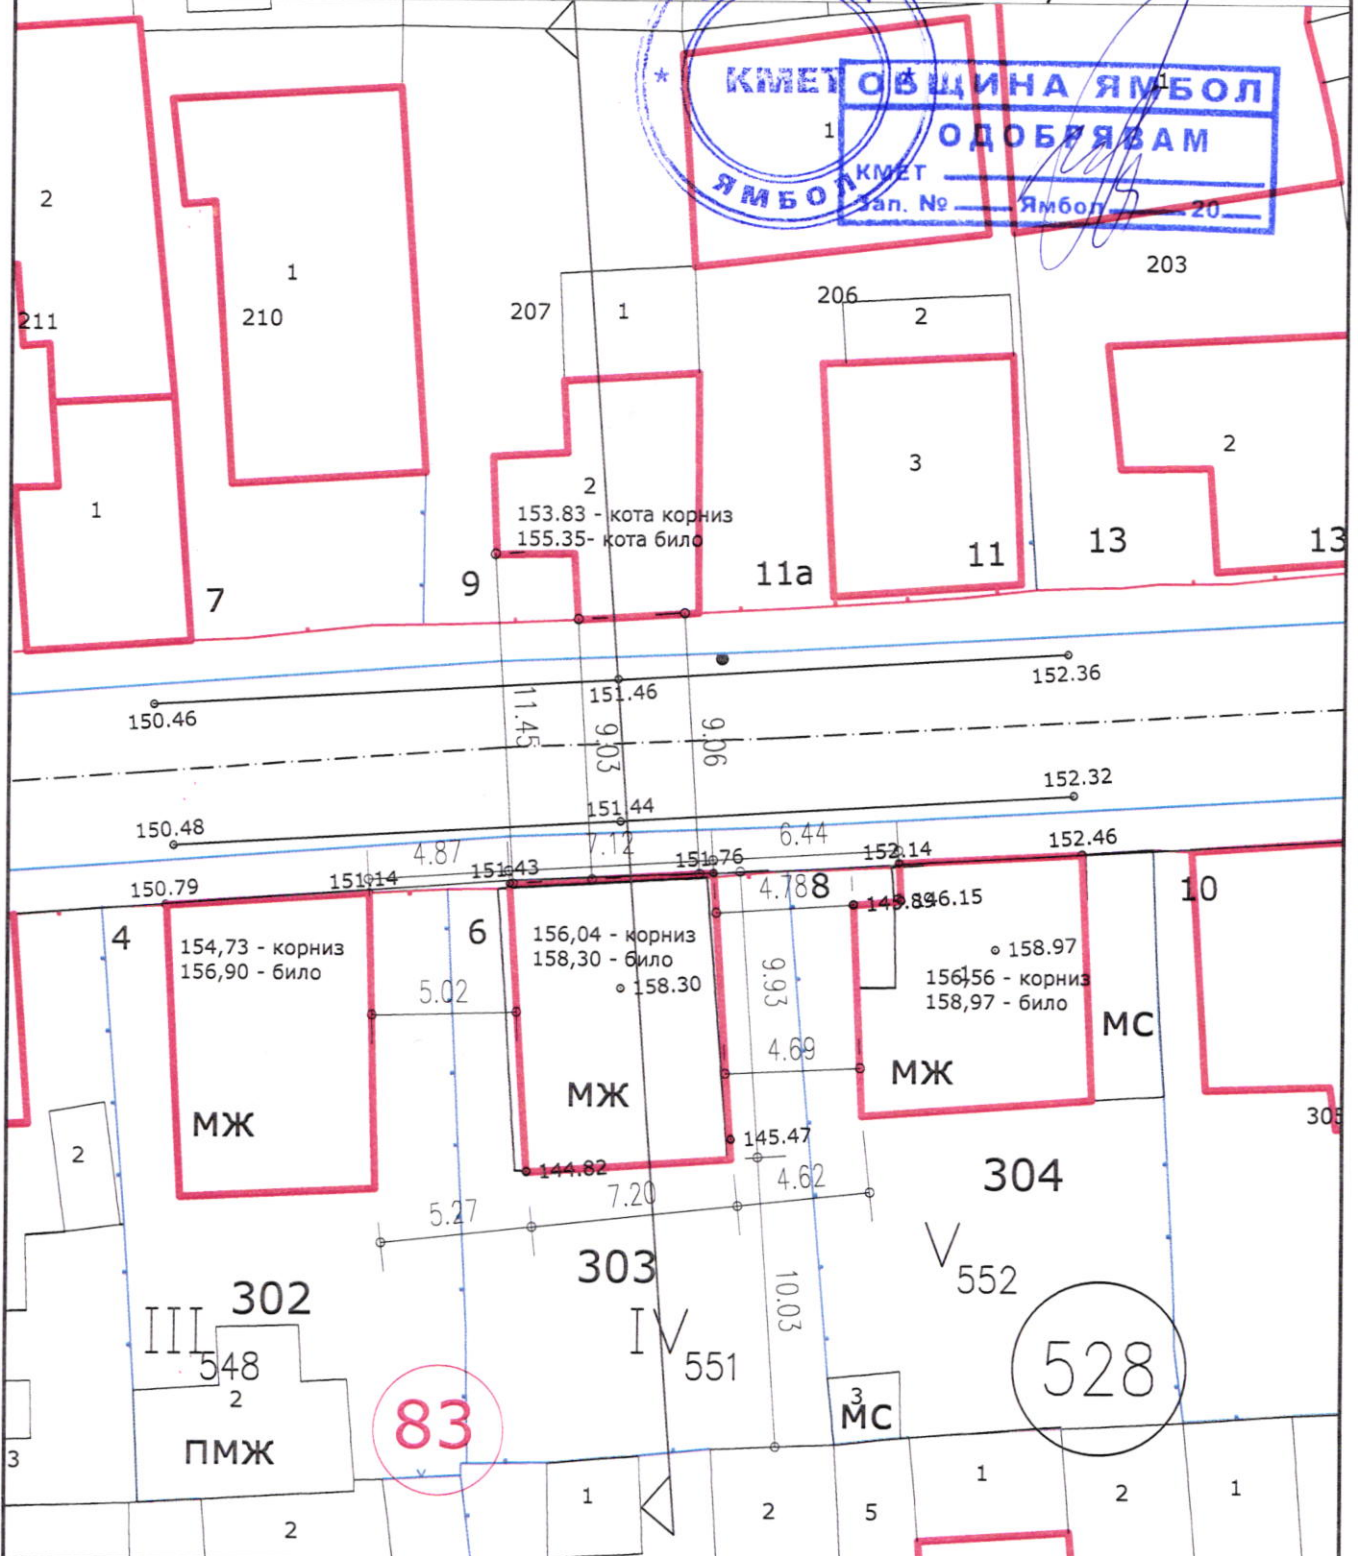


**ЗАБЕЛЕЖКА:**  
За УПИ IV-551 кв.83 се прилага чл.36, от ЗУТ

**ОБХВАТ:** УПИ III-548, УПИ IV-551  
УПИ V-552

<b>ВЪЗЛОЖИТЕЛ:</b>	Красимир Дичев Моллов - Собственик по
<b>ОБЕКТ:</b>	НАДСТРОЙКА НА СЪЩЕСТВУВАЩА СТРАНА С ИДЕНТИФИКАТОР № 87374.528.303, П до МК на гр. Ямбол" УПИ IV-0551 кв. 83, гр. Ямбол, Община Ямбол, област Ямбол
<b>ФАЗА:</b>	РУП рег. № 05458 дата ..... подпис .....
<b>ЧАСТ:</b>	Архитектурна
<b>ЧЕРТЕЖ:</b>	Работен устройствен план, М 1:250
<b>ПРОЕКТАНТ:</b>	Арх. Таня Реванска

# РАБОТЕН УСТРОЙСТВЕН ПЛАН ЗА УПИ IV-551, КВ. 83 по Регулационния план на гр. Ямбол община Ямбол, област Ямбол

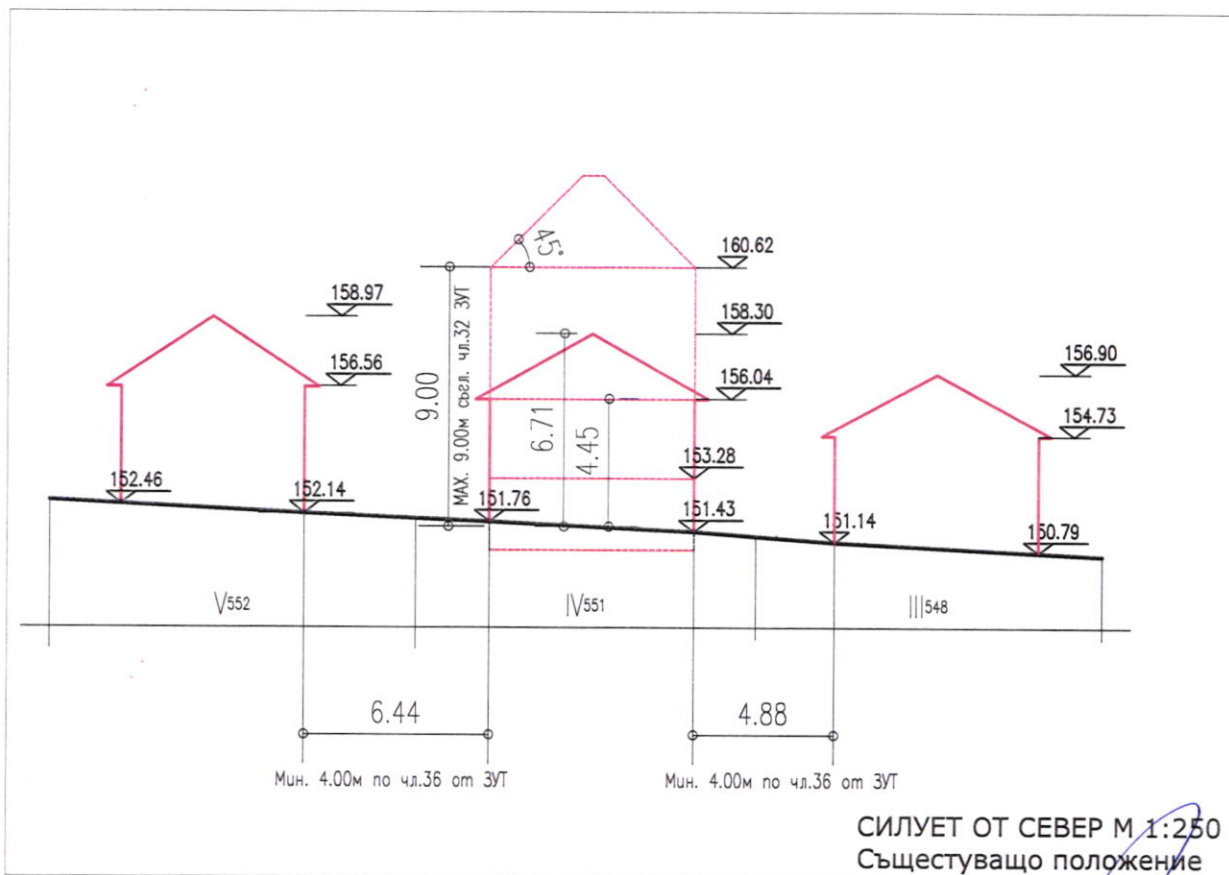


**ЗАБЕЛЕЖКА:**  
За УПИ IV-551 кв.83 се прилага чл.36, от ЗУТ


**ОБХВАТ:** УПИ III-548, УПИ IV-551  
УПИ V-552



<b>ВЪЗЛОЖИТЕЛ:</b>	Красимир Дичев Моллов - Собственик по
<b>ОБЕНТ:</b>	„НАДСТРОЙКА НА СЪЩЕСТВУВАЩА СГРАДА С ИДЕНТИФИКАТОР № 87374.528.303.1 по КК на гр.Ямбол” УПИ IV-0551 кв.83, гр. Ямбол, Община Ямбол, област Ямбол
<b>ФАЗА:</b>	РУП
<b>ЧАСТ:</b>	Архитектурна
<b>ЧЕРТЕЖ:</b>	Работен устройствен план, М 1:250
<b>ПРОЕКТАНТ:</b>	Арх. Таня Геванска

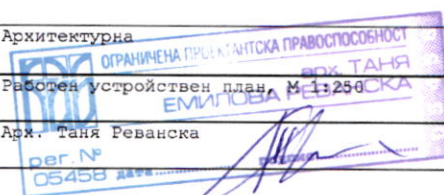

# РАБОТЕН УСТРОЙСТВЕН ПЛАН ЗА УПИ IV-551, КВ. 83 по Регулационния план на гр. Ямбол община Ямбол, област Ямбол

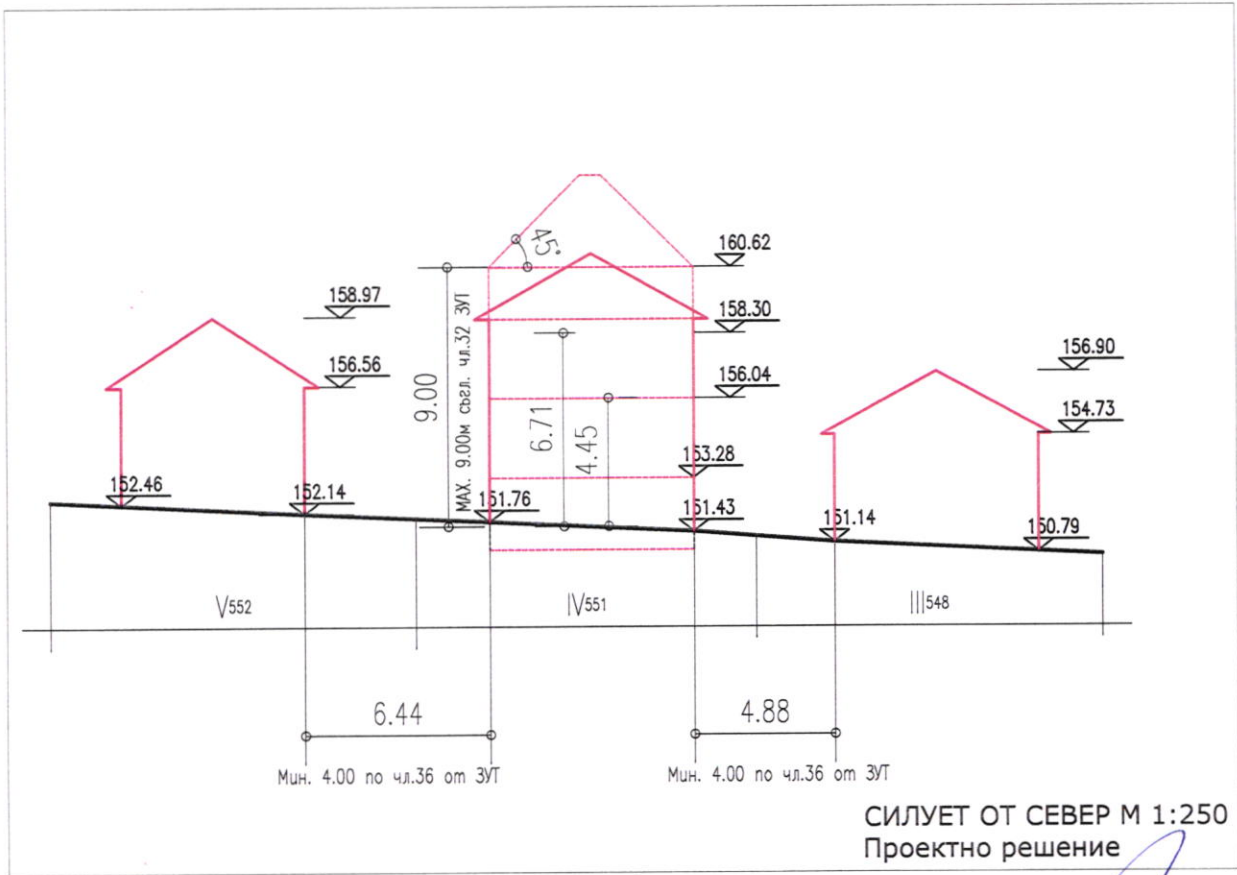

**ЗАБЕЛЕЖКА:**

За УПИ IV-551 кв.83 се прилага чл.36, от ЗУТ

ОБХВАТ: УПИ III-548, УПИ IV-551  
УПИ V-552



<b>ВЪЗЛОЖИТЕЛ:</b>	Красимир Дичев Моллов - Собственик по
<b>ОБЕНТ:</b>	„НАДСТРОЙКА НА СЪЩЕСТВУВАЩА СГРАДА С ИДЕНТИФИКАТОР № 87374.528.303.1 по КК на гр.Ямбол” УПИ IV-0551 кв.83, гр. Ямбол, Община Ямбол, област Ямбол
<b>ФАЗА:</b>	РУП
<b>ЧАСТ:</b>	Архитектурна
<b>ЧЕРТЕЖ:</b>	Работен устройствен план, М:1:250-Я ОГРАНИЧЕНА ПРОЕКТАНТСКА ПРАВОСПОСОБНОСТ ЕМИЛОВА РЕВАНСКА
<b>ПРОЕКТАНТ:</b>	Арх. Таня Реванска рег. № 05458 дата..... год.....