


М 1:500

Възложител: "БУЛ КОМЕРС 2014" ЕООД /...../

ПУП-ПЛАН за ЗАСТРОЯВАНЕ
с обхват УПИ I - 7847
гр.Ямбол

Подстанция

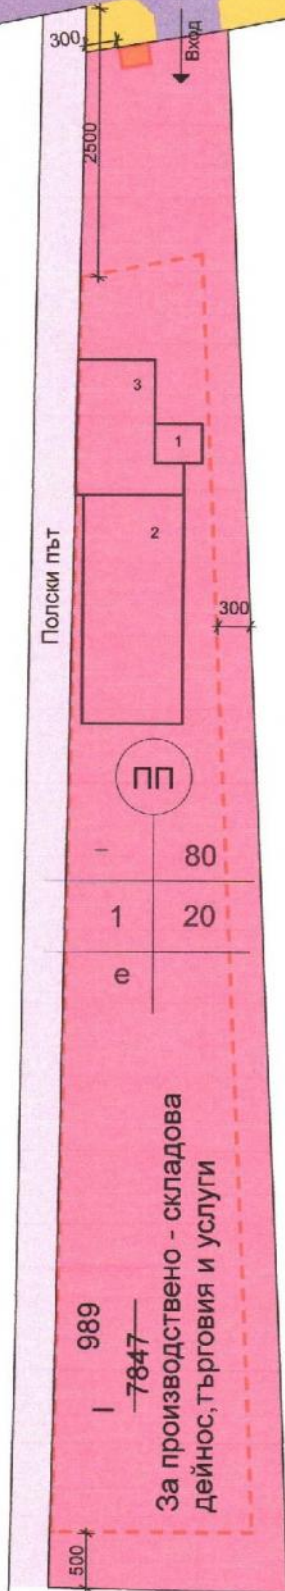

II 7847
За производствено - складова
дейност, търговия и услуги

ЛЕГЕНДА

- Задължителна линия на застрояване
- Ограничителна линия на застрояване
- Съществуващо застрояване запазващи се сгради
- Улица
- Полски път
- Тротоар
- За складова дейност и производство
- Трафопост - Допълващо застрояване



Изготвил: арх. Е.Русева /...../

УСТРОЙСТВЕНА ЗОНА	ПОЗЕМЛЕН ИМОТ С УСТАНОВЕНО ПРЕДНАЗНАЧЕНИЕ	градоустройствени параметри			начин на застрояване	
		ВЪЗМОЖНА: ОТ-ДО ЗА СГРАДИ	ПЛЪТНОСТ НА ЗАСТРОЯВАНЕ	К ИНТ.	МИН. ПЛОЩ НА ОЗЕЛЕНЯВАНЕ	СВОБОДНО - е
Пп	За производствено - складова дейност, търговия и услуги	I	80%	1	20%	е