

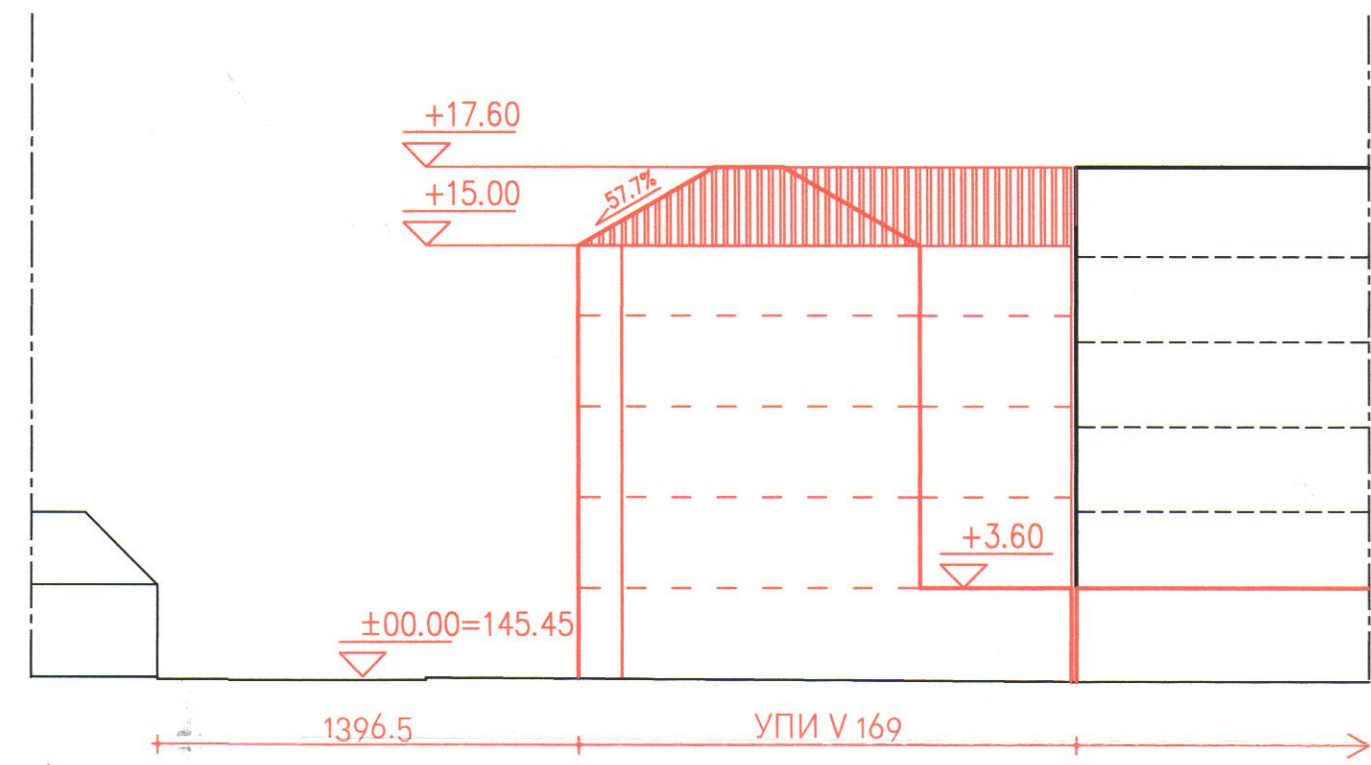


Работен Устройствен План за УПИ V -169 и УПИ VI- 7, гр. Ямбол М1:250

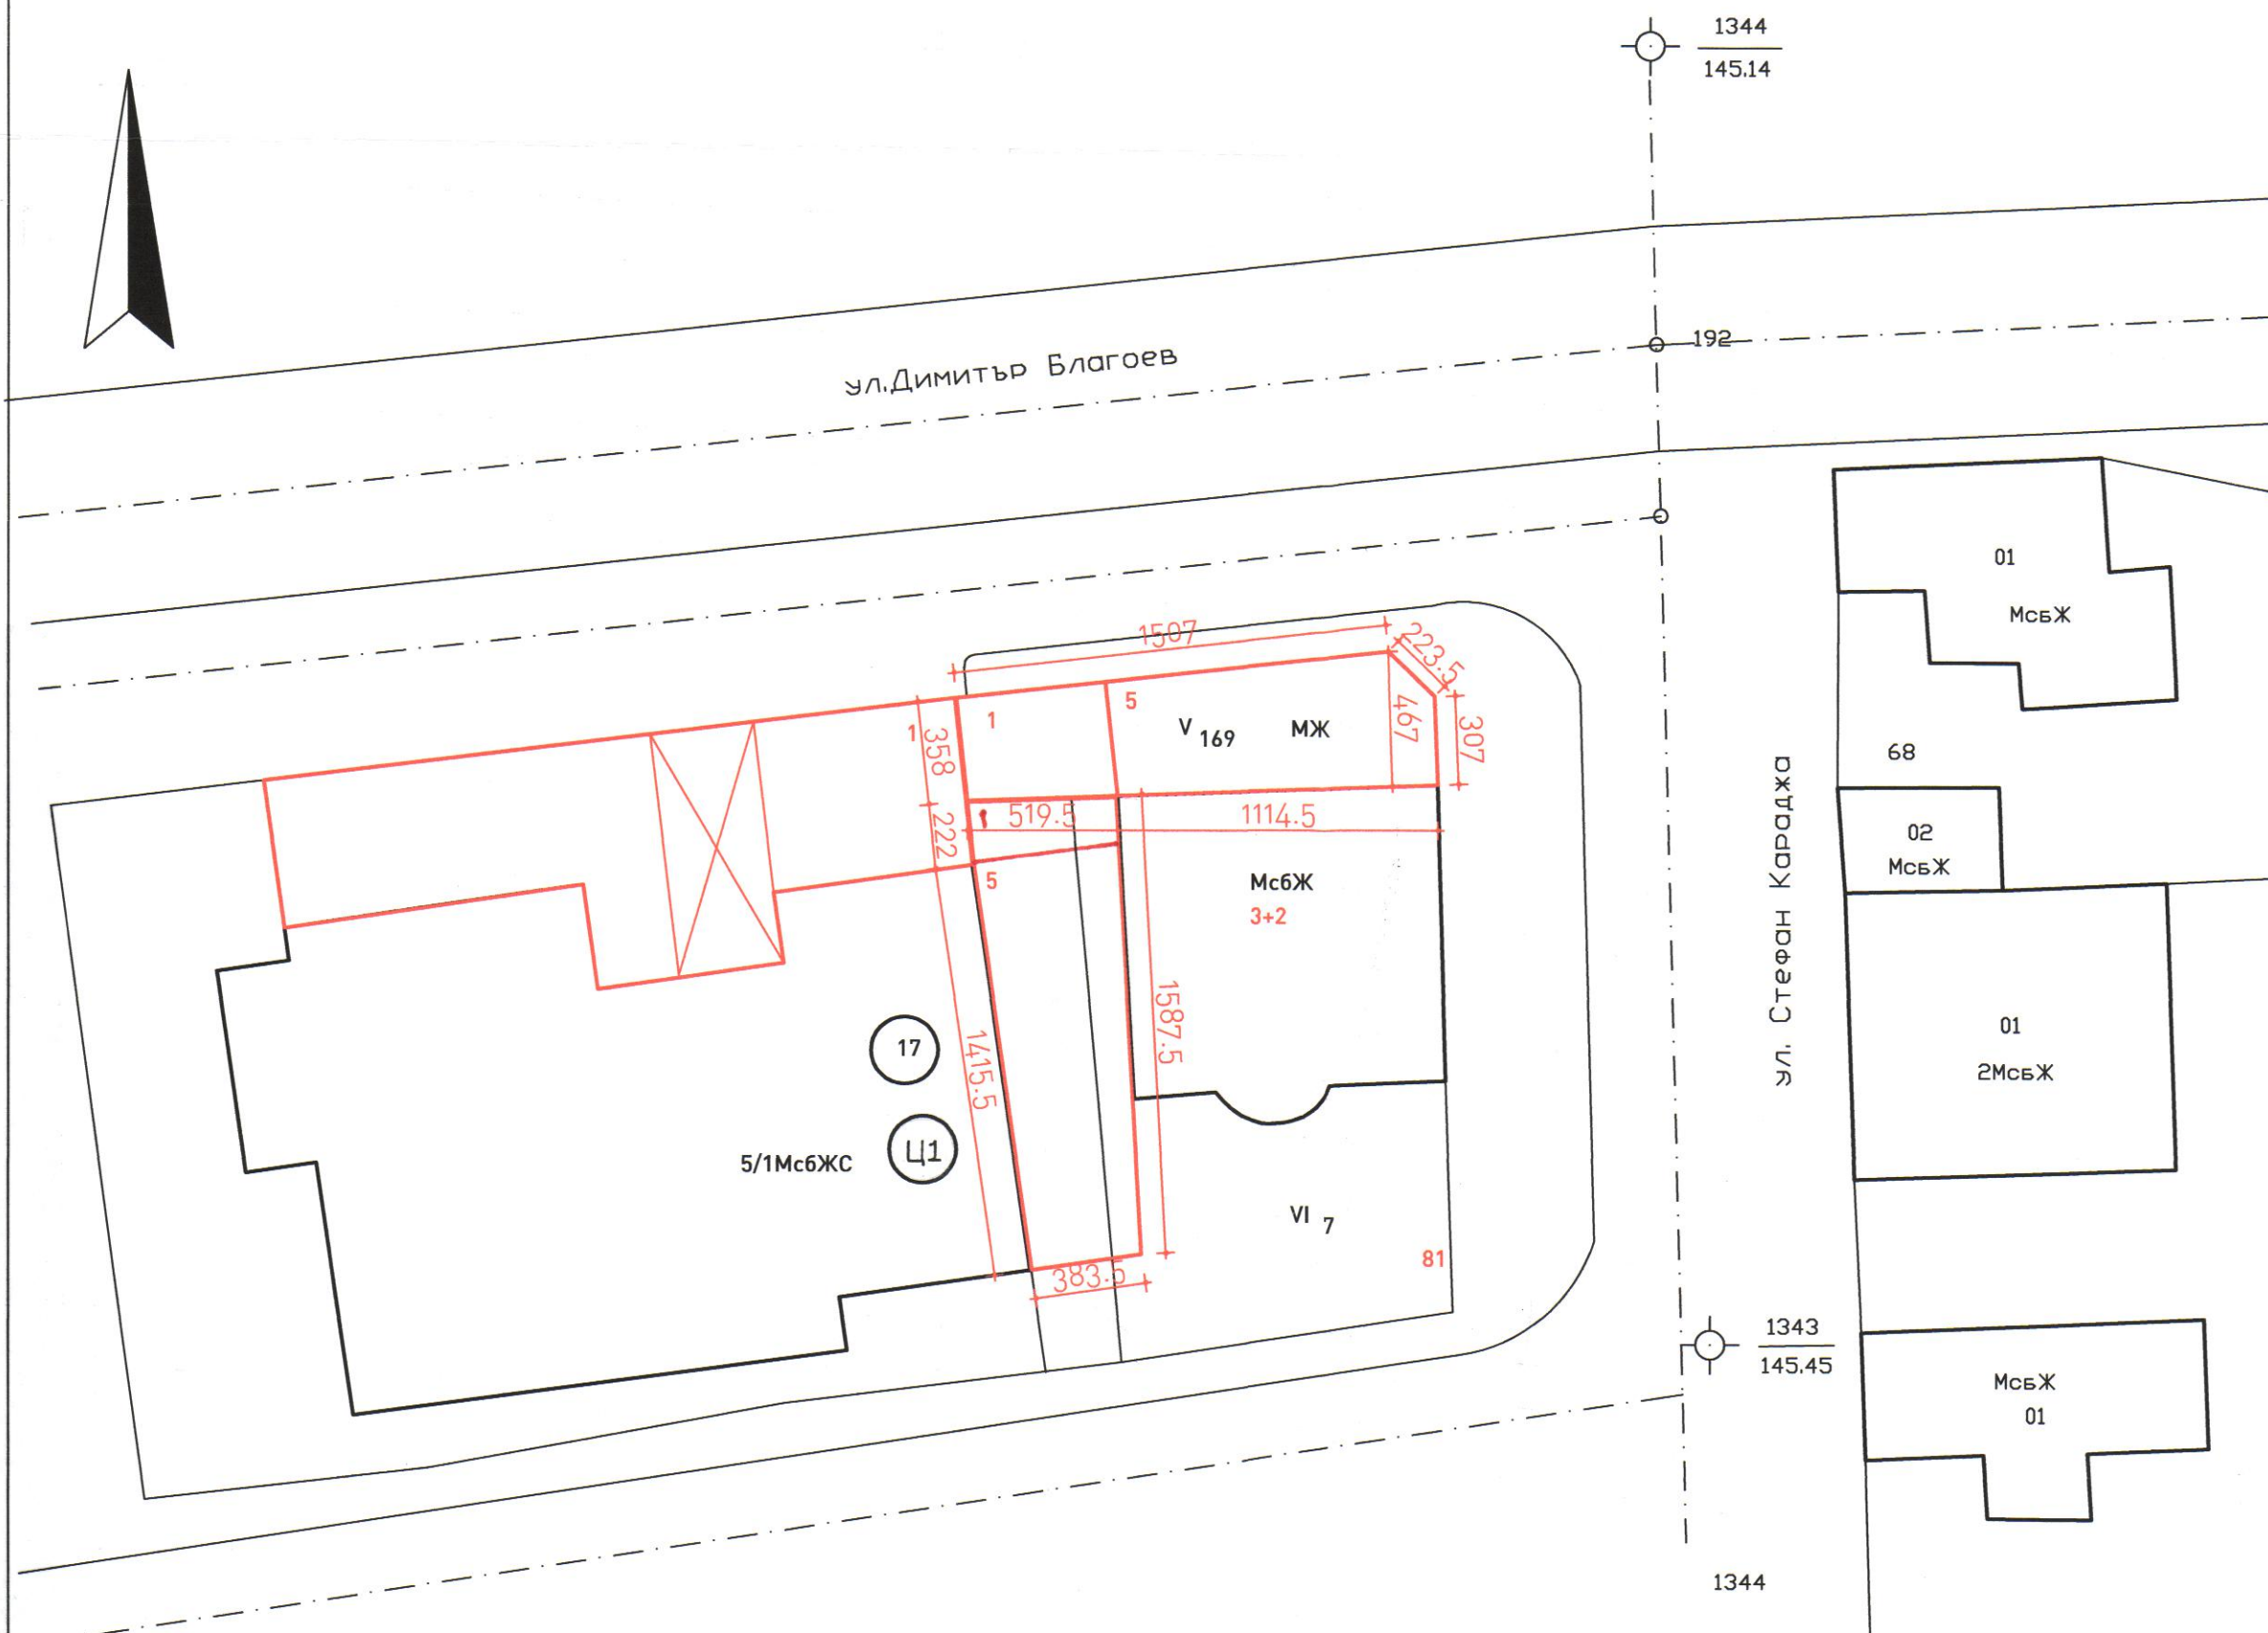

Силует от ул. "Димитър Благоев"
М 1:250

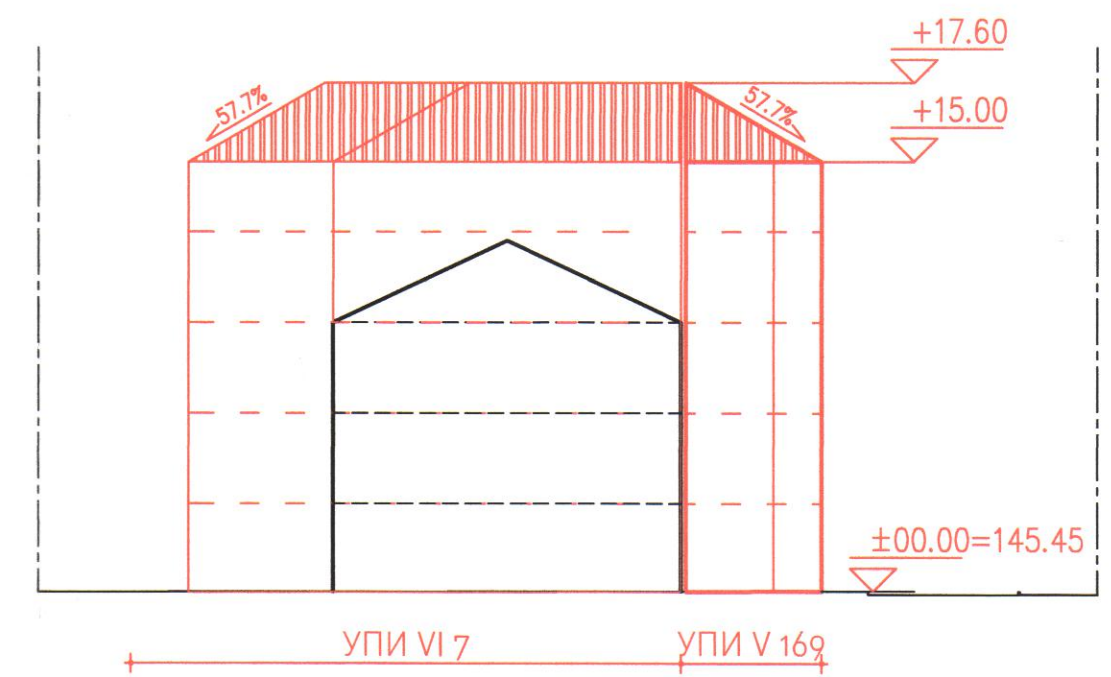

Силует от ул. "Стефан Караджа"
М 1:250

УПИ	ДОПУСТИМА ВИСОЧИНА	КОЕФИЦИЕНТ НА ИНТЕНЗИВНОСТ	КОЕФИЦИЕНТ НА ОЗЕЛЕНЯВАНЕ	НАЧИН НА ЗАСТРОЯВАНЕ
V-169	≤15m	max 4.0	min 20%	свързано
VI-7	≤15m	max 2.0	min 30%	свързано

ЗАБЕЛЕЖКИ:

1. Паркирането в разработените имоти е съгласно ЗУТ и Наредба 2

