


ПРОЕКТ ЗА ИЗМЕНЕНИЕ НА ПУП-ПР
 НА ЧАСТ ОТ кв.170 ПО ПЛАНА НА гр.ЯМБОЛ
 м. "КАЙНАШКИ БАИР"
 М 1:1000

ОБЩИНА ЯМБОЛ
ОДОБРЯВАМ
 КМЕТ _____
 Зап. № _____ Ямбол _____ 20____

РД 102-00419 / 02.07.2018г. *
 ТУ/02-00032 / 10.07.2018г.
ЯМБОЛ

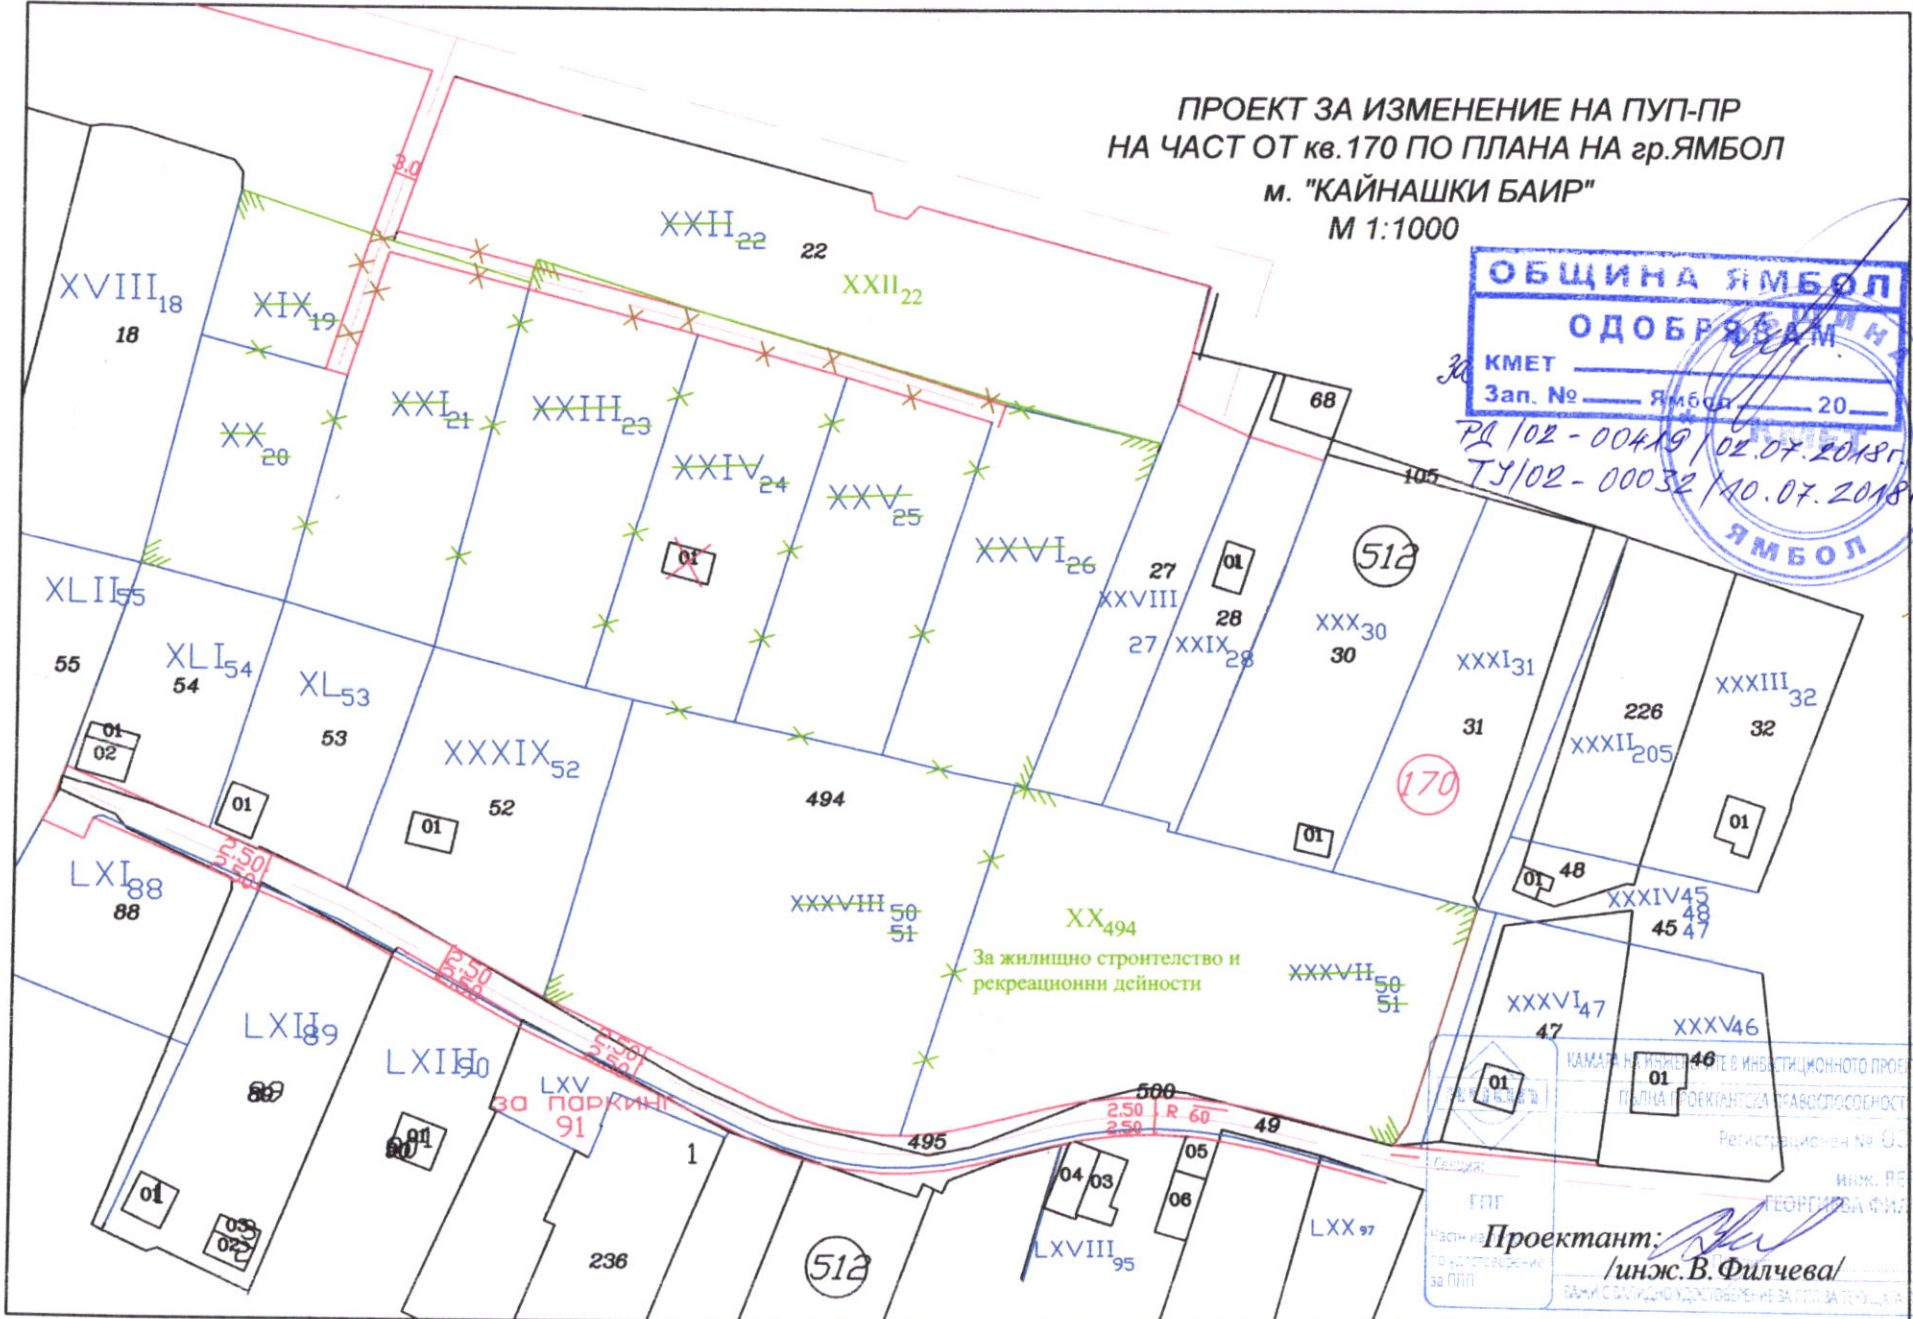

НАМАТА НА ИМПЛЕМЕНТИРАНЕ В ИНВЕСТИЦИОННОТО ПРОЕКТИРАНЕ
 ПЛАННА ПРОЕКТАНТСКА ТРАВОСПОСОБНОСТ
 Регистрационен № 03/2018
 Инж. РЕГИМА
 ГЕОРГИНОВА ФИЛИПОВА
 Проектант: *[Signature]*
 /инж. В. Филчева/
 МАСШОБ: 1:1000
 ЗА ПЛАН