



РЕПУБЛИКА БЪЛГАРИЯ
Общинска администрация
Ямбол


Per. № О – 0048/18.02.2019г.

О Б Я В Л Е Н И Е

Община Ямбол съобщава, че е изработен комплексен проект за инвестиционна инициатива за линеен обект на техническата инфраструктура, включващ ПУП – Парцеларен план и инвестиционен проект за обект: „Водопровод Ф90 за хранване на ПИ 35028.26.59 и ПИ 35028.26.60 по ККР на с.Кабиле, община Тунджа, област Ямбол, находящ се на територията на община Ямбол и община Тунджа, област Ямбол“, с възложители: община Ямбол и община „Тунджа“, чрез „ДЕМИКС ИНЖЕНЕРИНГ“ ООД.

За територията на община Ямбол трасето преминава през имоти с идентификатори – 87374.59.644 и 87374.69.656 по ККарта на гр.Ямбол.

ОБЩИНА ЯМБОЛ

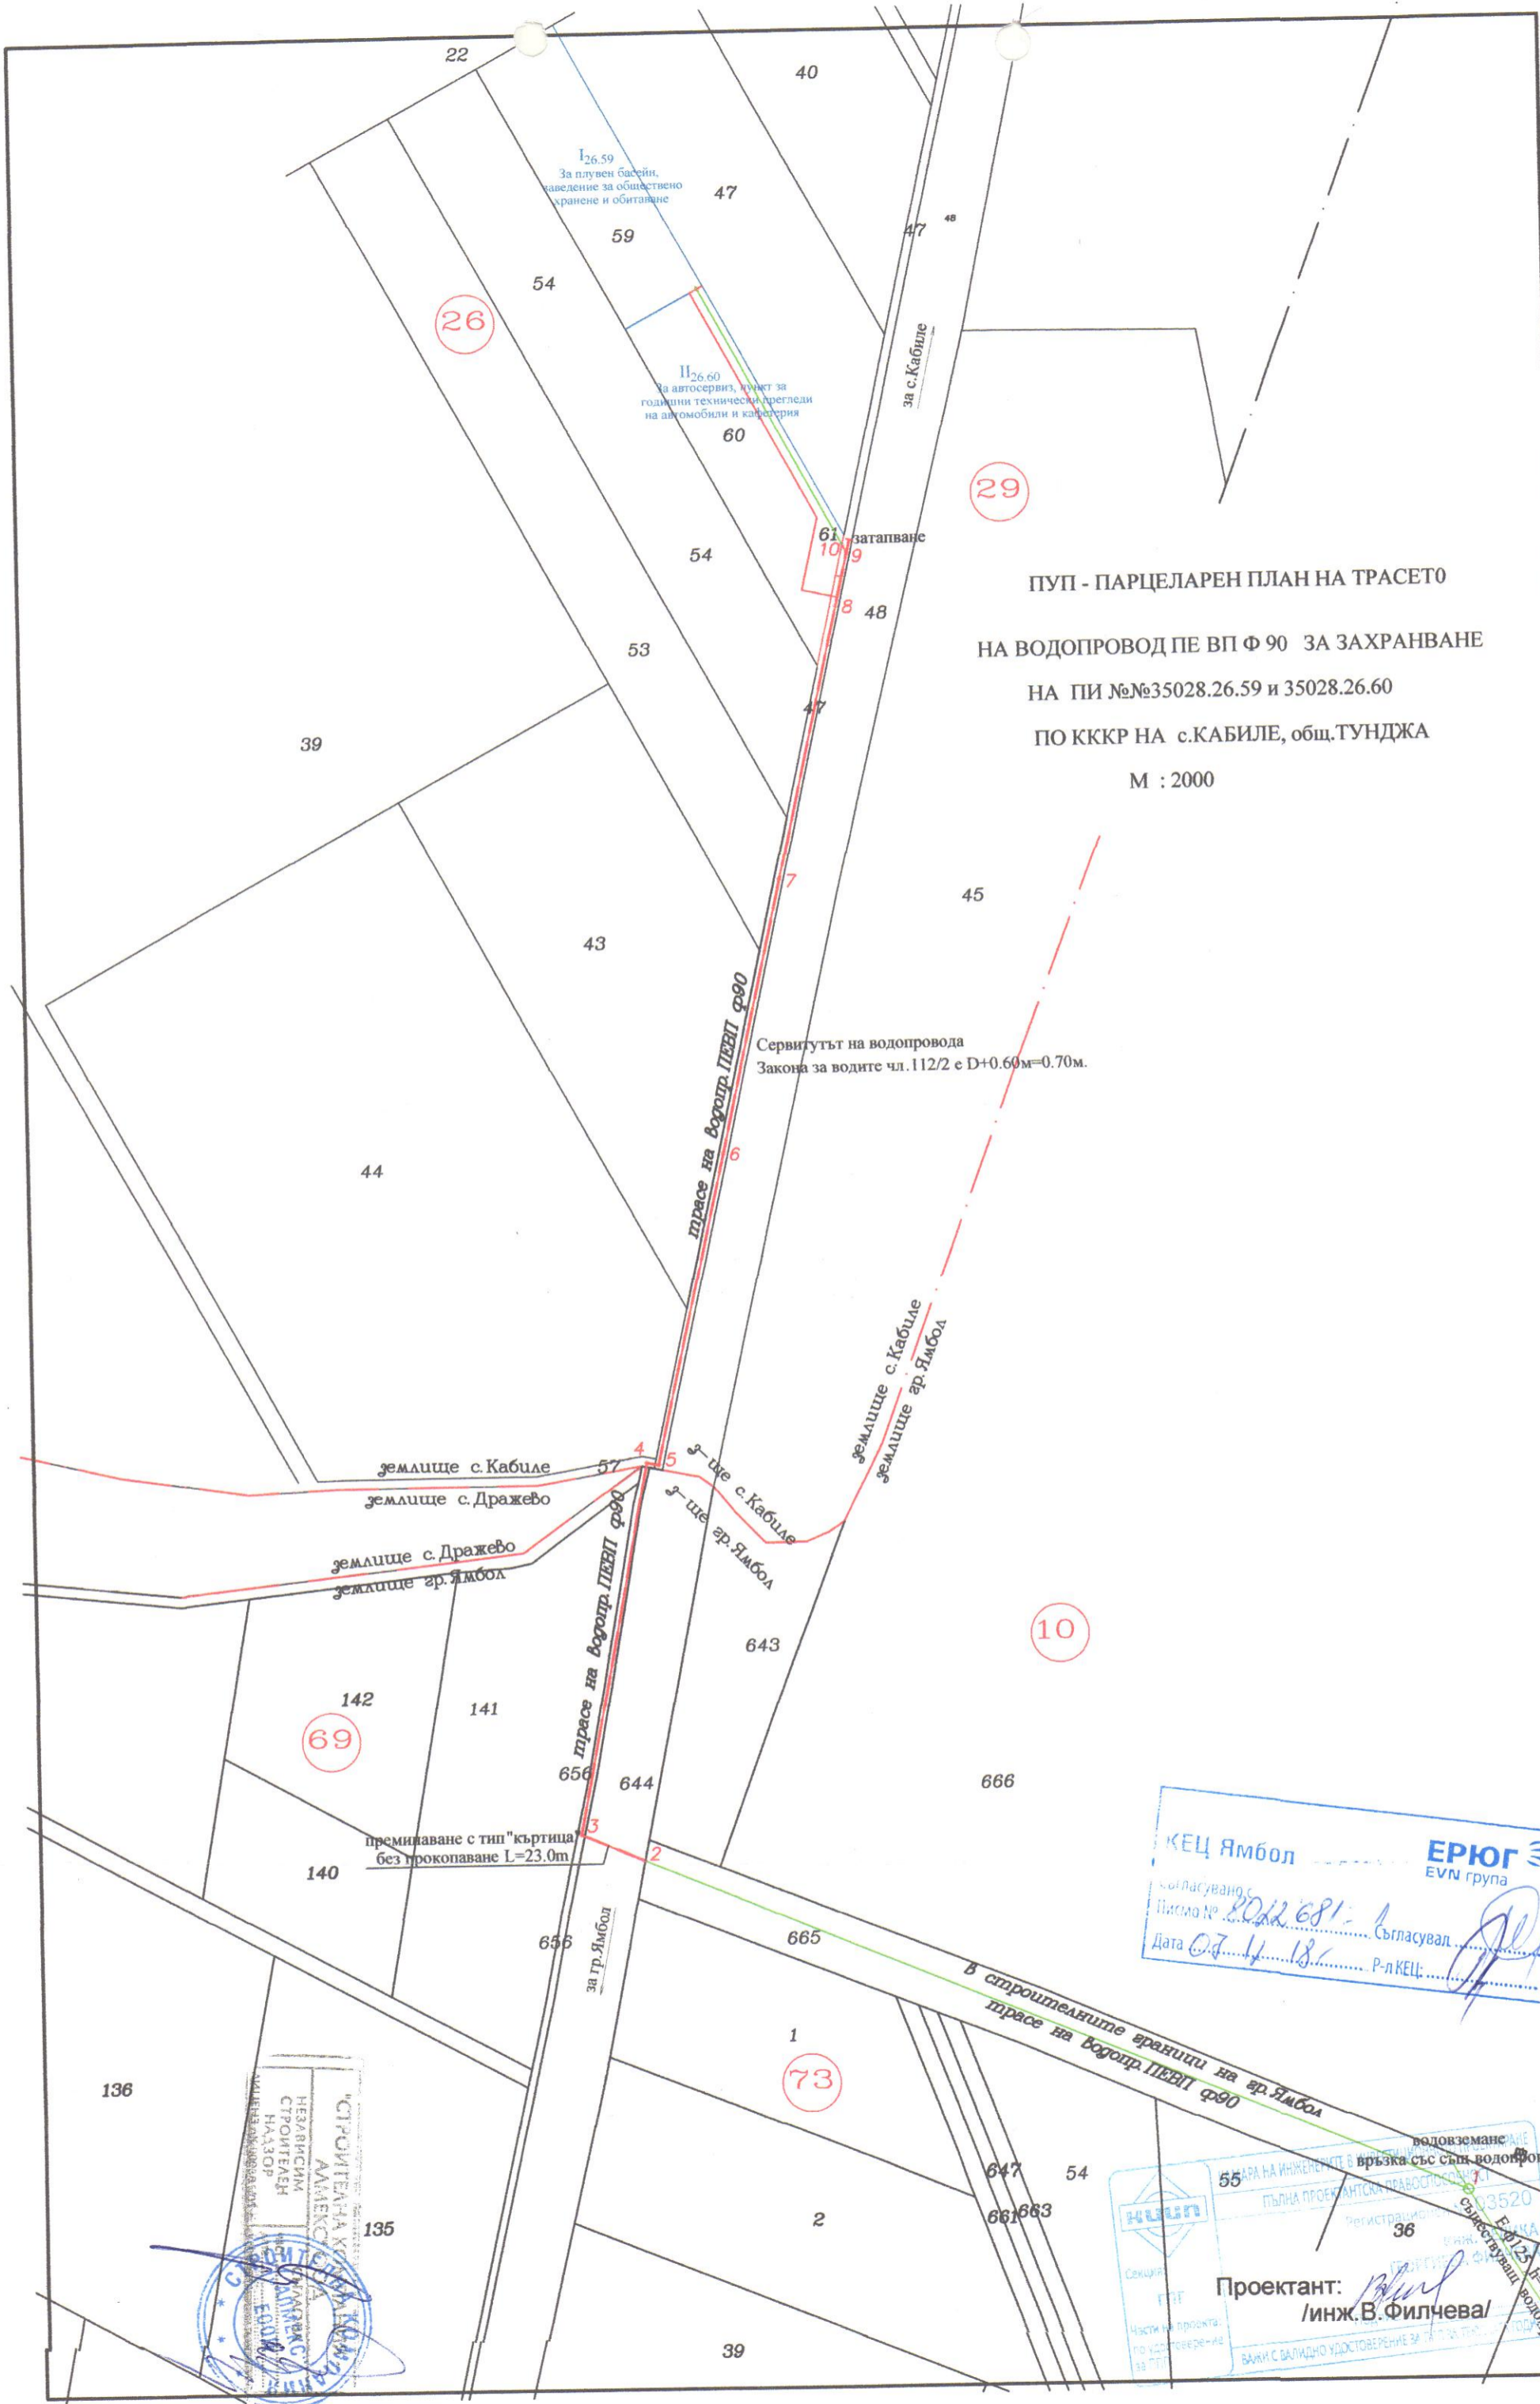

ПУП - ПАРЦЕЛАРЕН ПЛАН НА ТРАСЕТО
 НА ВОДОПРОВОД ПЕ ВП Ф 90 ЗА ЗАХРАНВАНЕ
 НА ПИ №№35028.26.59 и 35028.26.60
 ПО КККР НА с.КАБИЛЕ, общ.ТУНДЖА
 М : 2000

Сервитутът на водопровода
 Закона за водите чл. 112/2 е D+0.60м=0.70м.

землище с. Кабиле
 землище с. Дражево
 землище с. Дражево
 землище гр. Ямбол

премиаване с тип "къртица"
 без прокопаване L=23.0m

КЕЦ Ямбол
 ЕРЮГ
 EVN група
 Съгласувано с
 Писмо № 2022.681
 Дата 07.11.18
 Съгласуван
 Р-л КЕЦ:

СПРОИТЕЛНА ФИРМА
 НЕЗАВИСИМ
 СТРОИТЕЛЕН
 НАДЗОР
 АМЕРС
 ЕООД

водоземане
 връзка със същ. водопровод
 ПЪЛНА ПРОЕКТИСНА ПРАВОСТОВНОСТ
 Регистрационен № 3520
 Е-КА
 36
 Проектант:
 /инж. В. Филчева/
 ВАЖИ С ВАЛИДНО УДОСТОВЕРЕНИЕ ЗА ТЪТЪВА ПЕРИОД