


Изменение на действащ ПУП - ПРЗ за УПИ II-347

Нови УПИ II-378, УПИ VI-377 кв.84 /528/ , Първи градски район, гр.Ямбол
М 1: 500

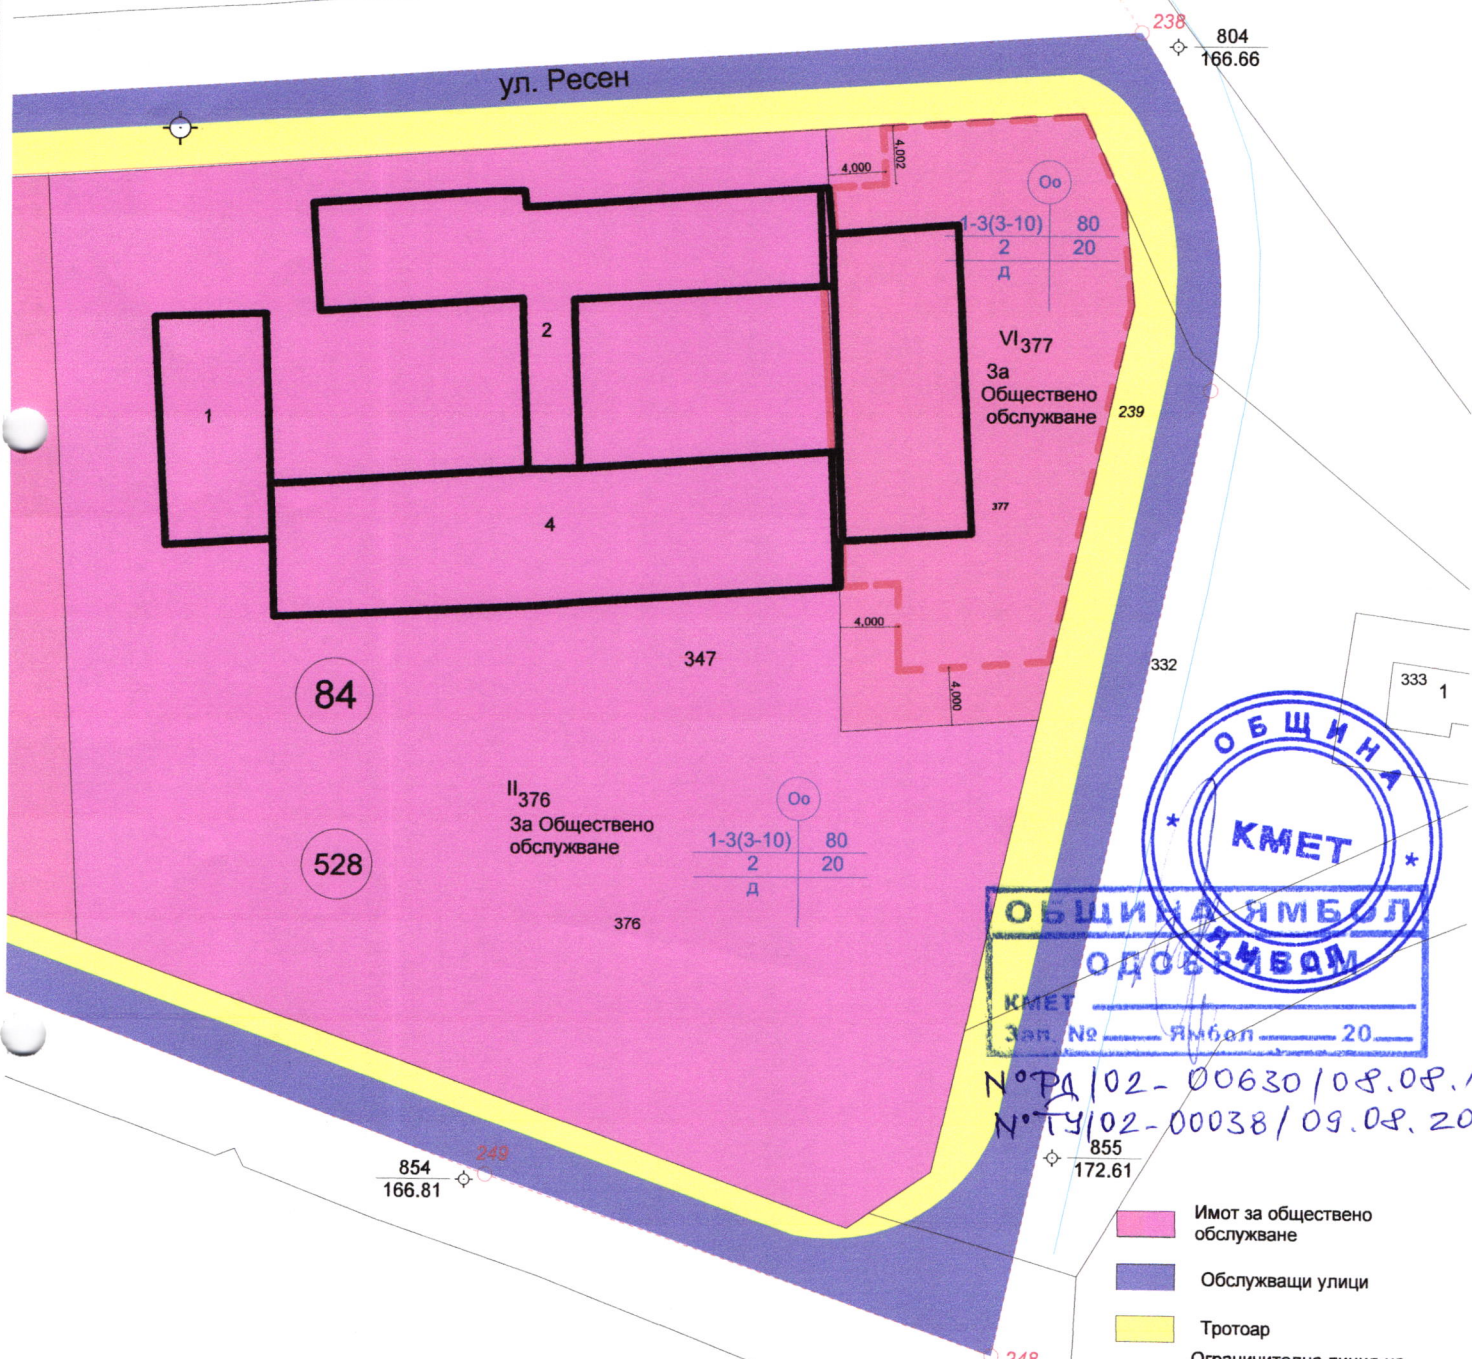

№ ПД/02-00630/08.08.19,
№ ТУ/02-00038/09.08.2019

- Имот за обществено обслужване
- Обслужващи улици
- Тротоар
- Ограничителна линия на застрояване
- Задължителна линия на застрояване
- Линии на запазващи се гради

номер на квартала	номер на УПИ	устройствена зона	поземлен имот с установено предназначение	градостроителни параметри				
				височина м.	допустима	макс. плътност на застрояване	К инт.	мин. озел. площ
84	VI_377	Оо	За Обществено обслужване	до 10	80%	2	20%	д
528	II_378	Оо	За Обществено обслужване	до 10	80%	2	20%	д

ПЪЛНА ПРОЕКТАНСКА СПОСОБНОСТ

арх. СТОЯН К. ЖЕЧЕВ
Per. № 00741
дата 08.2019
подпис [Signature]

Съгласно съгл. чл. 230 Ал. 4 от ЗСТ