


ПУП - ПЛАН ЗА РЕГУЛАЦИЯ
НА ИМОТ № 87374.34.24 ПО КК НА
гр.ЯМБОЛ, м."ТАБИТЕ"
М 1:1000

гр.ЯМБОЛ

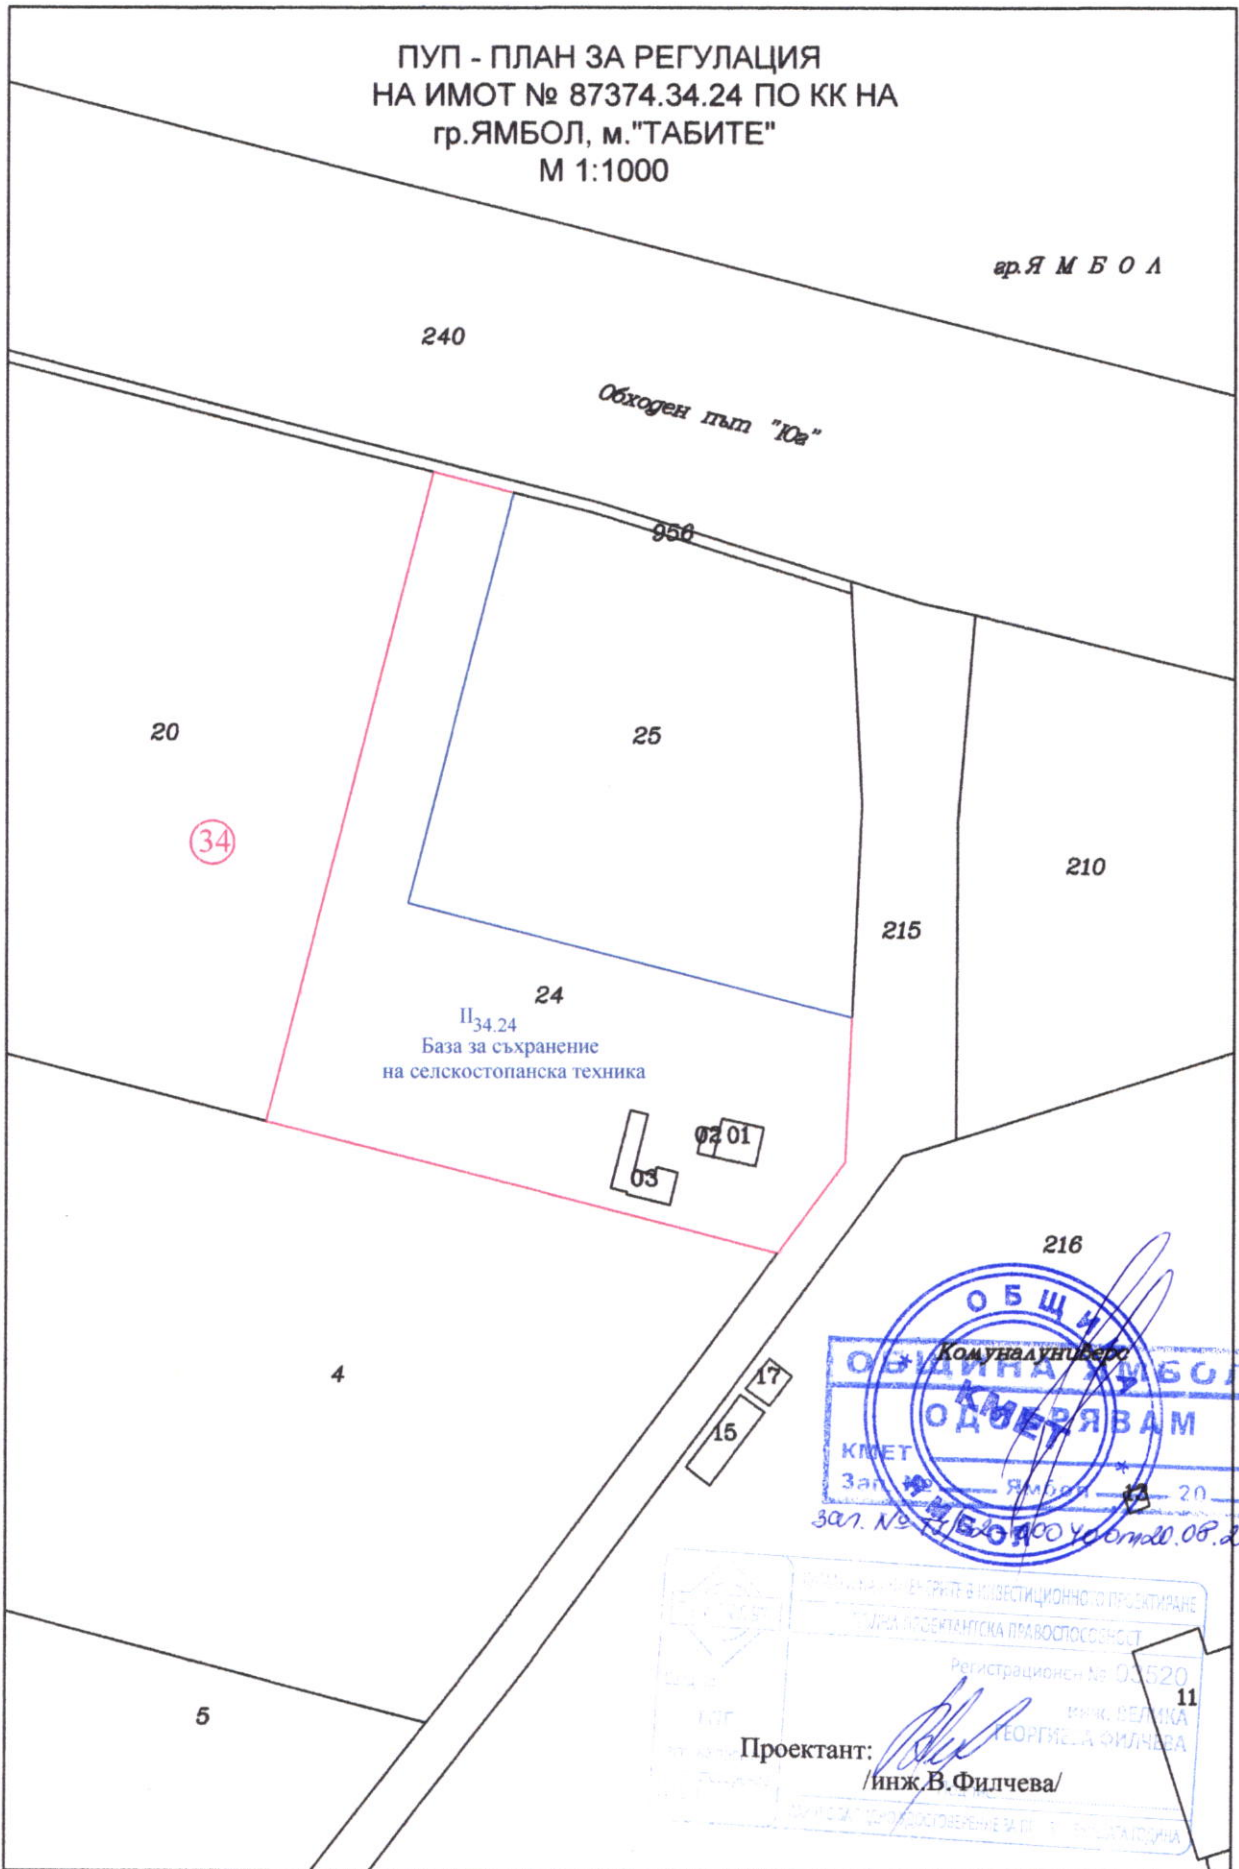

ОБЩИНА ЯМБОЛ
КОМУНАЛНИ СЕРВИСИ
ОДЪБРЯВАМ
КМЕТ
Заявка № 20

Заявка № 20/2019 г.

РЕГИСТРАЦИОННО ПРОЕКТИРАНЕ
ОБЩИНА АСЕНТАНСКА ПРАВОСТОВНОСТ
Регистрационен № 03520
инж. СЕЛИКА
ТЕОДОР ГЕОРГИЕВА ФИЛЧЕВА
Проектант: *[Signature]*
инж. В. Филчева