ПРОЕКТ ЗА ИЗМЕНЕНИЕ НА ПУП - ПР
НАУПИ IV-101 , кв.26 по плана на гр.Ямбол,
кв.Каргона ПИ 87374.549.432, 549.433
М 1:500

ОБЩИНА ЯМБОЛ
ОДОБРЯВАМ
КМЕТ
Зап. № Ямбол 20

Зап. РД 102-00418/28.05.19
Зап. № ТУ/02-00028/04.06.2019г.

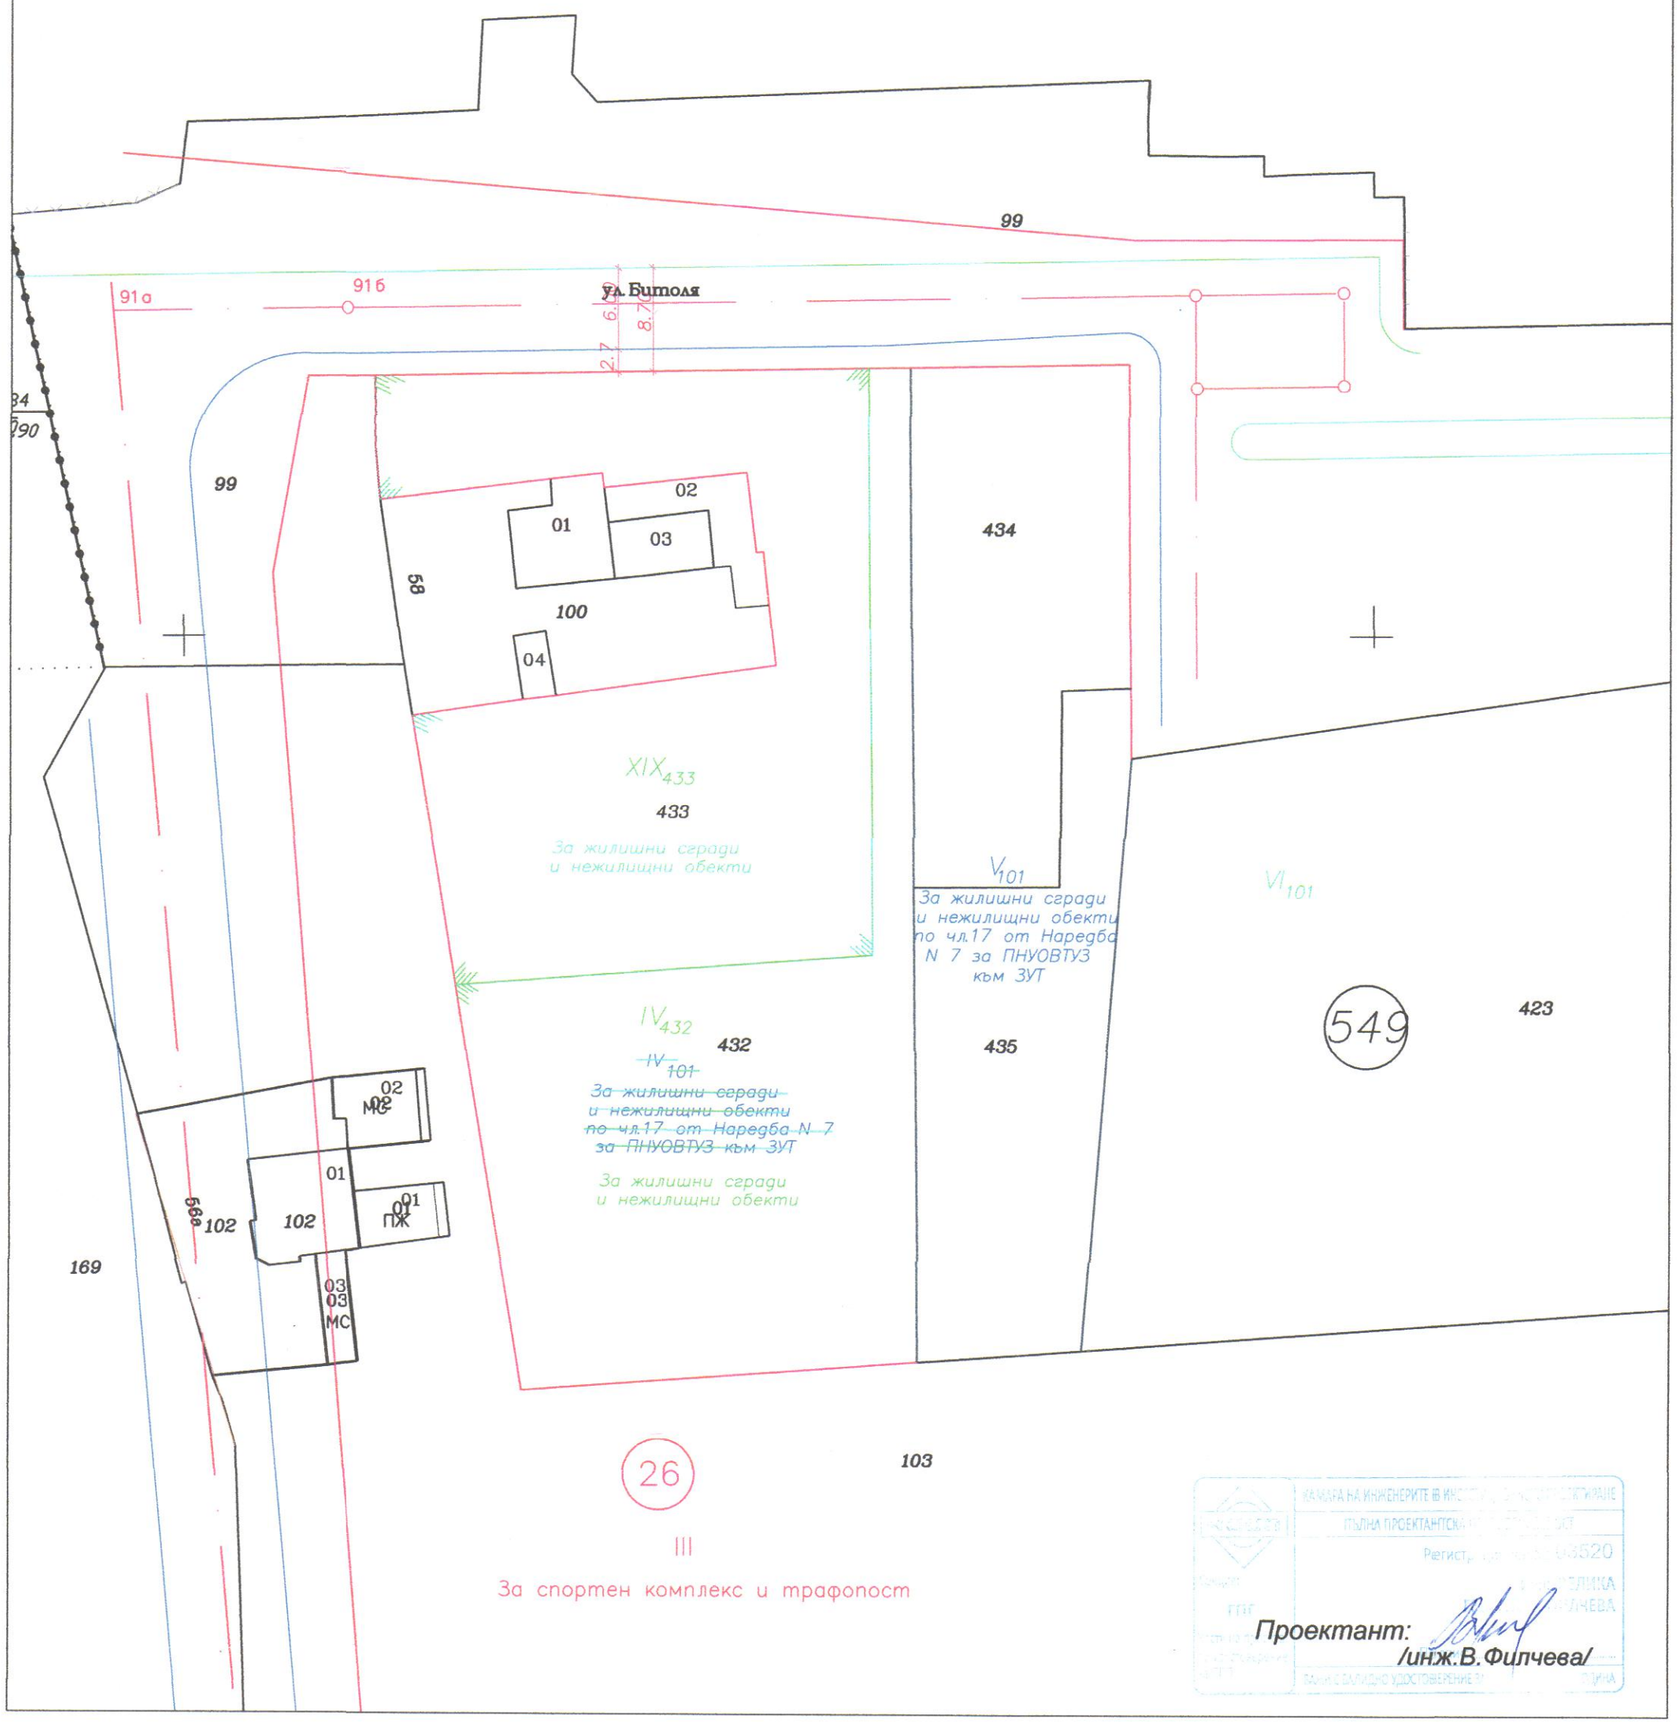

КАМАРА НА ИНЖЕНЕРИТЕ ВЪВ ИНВЕСТИЦИОННОТО ПРОЕКТИРАНЕ
ПЪЛНА ПРОЕКТАНТСКА ПРАВОСПОСОБНОСТ
Регист. № 03520

Проектант:
/инж.В.Филчева/