

ПОДРОБЕН УСТРОЙСТВЕН ПЛАН - ПЛАН ЗА ЗАСТРОЯВАНЕ (ПУП-ПЗ)
 ЗА СМЯНА НА ПРЕДНАЗНАЧЕНИЕ НА ЗЕМЕДЕЛСКА ЗЕМЯ

- Предимно производствена зона
- Път от републиканската мрежа
- Обработваеми земи
- Второстепенна улица
- Полски път
- Съществуващи сгради
- Ограничителна линия на застрояване
- Граница на промяна на режим на устройство и застрояване

№ на квартал	Номер на поземлен имот и/или на урегулиран поземлен имот	Устройствена зона	Поземлен имот с установено предназначение	Етажност височина в м.		Градоустройствени параметри		Начин на застрояване		Площ на имота кв.м.
				Задължителна	Максимална	Възможна "от - до"	Плътност на застрояване-макс.	Кинт-макс.	Минимална озеленена площ	
25	IV-13	Пп	база за търговия и производство с нехранителни продукти	≤10	60%	2.0	20%	e		2379

Градоустройствени показатели съгласно чл.25 от НАРЕДБА №7 ПНУОВТУЗ

ВЪЗЛОЖИТЕЛ : Иван Трендафилов Узунов
ПРОЕКТАНТИ _____ **ПОДПИС** _____ **ДАТА** _____
Архитектура арх. **Георги Дженков**

ПУП-ПЛАН ЗА ЗАСТРОЯВАНЕ
 на пи с ид. 87374.25.13,
 по кадастралната карта
 м. "Чаргански път", гр. Ямбол

ЧАСТ:АРХ
 2019г.


ПРАВООСПОСОБНОСТ

арх. **ГЕОРГИ ДЖЕНКОВ ДЖЕНКОВ**
 № 04696
 дата..... подпис.....

ГРАДОУСТРОЙСТВО
 М 1:500 ЛИСТ: 1

Координатна система БГС 2005(кадастрална)

87374 Ямбол
кадастрален район 25

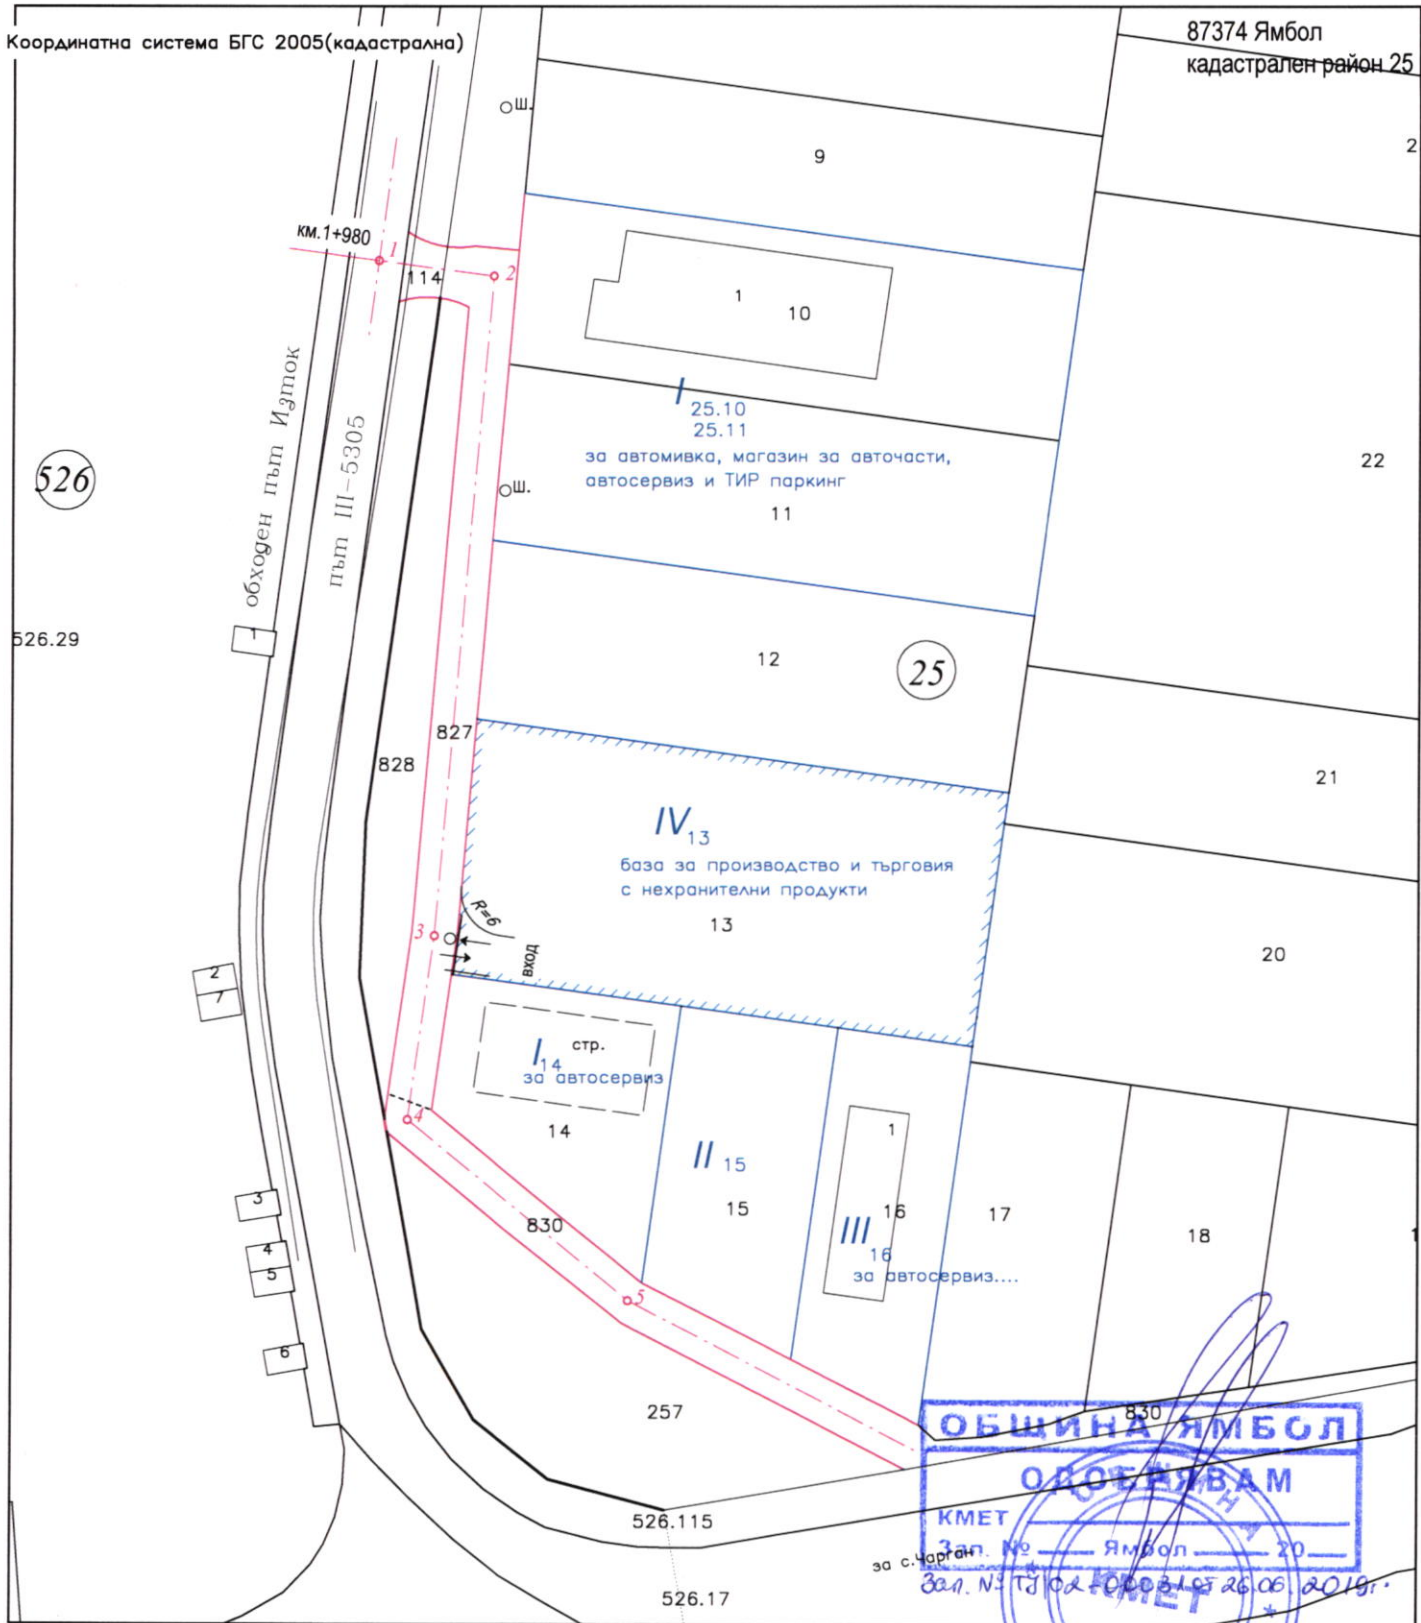

Забележка:

За транспортен достъп да се ползва
обща пътна връзка при км. 1+980 на път III-5305
Ямбол-Веселиново-Завой
/Обходен път Изток при ПИ с ид. 87374.25.10

М 1: 1000
1 см. = 10 м.

ПУП- ПЛАН ЗА РЕГУЛАЦИЯ

на ПИ с идентификатор 87374.25.13,
кад.район 25, местност "Чаргански път"
по кадастрална карта на гр.ЯМБОЛ
за промяна на предназначение на земеделска земя в
"База за производство и търговия с нехранителни
продукти"

Възложител: ИВАН ТРЕНДАФИЛОВ УЗУНОВ, гр.Ямбол

 Секция: ГПГ Частта на проекта: по удостоверение за ПП	КАМАРА НА ИНЖЕНЕРИТЕ В ИНВЕСТИЦИОННОТО ПРОЕКТИРАНЕ
	ПЪЛНА ПРОЕКТАНТСКА ПРАВОСПОСОБНОСТ
	Регистрационен № 03513
	инж. ДЖЕНКО ГЕОРГИЕВ ДЖЕНКОВ
	Подпис
	Валидно удостоверение за ПП за текущата година

април.2019г
гр. ЯМБОЛ

Изпълнител : "ЯМБОЛСКИ КАДАСТЪР" ЕООД
инж. Д.Дженков