


ЛЕГЕНДА:

- ИМОТ ЗА ОБЩЕСТВЕНО ОБСЛУЖВАНЕ
- УЛИЦА ОТ НАСЕЛЕНОТО МЯСТО
- ТРОТОАР
- ЗЕЛЕНА ПЛОЩ
- ОГРАНИЧ. ЛИНИЯ НА ЗАСТРОЯВАНЕ

**ПРОЕКТ
ЗА ИЗМЕНЕНИЕ НА ПУП-ПЗ
ЗА УПИ XVI-78 /ПИ 87374.548.78/
В КВ. 152 НА ГР. ЯМБОЛ
М 1:500**

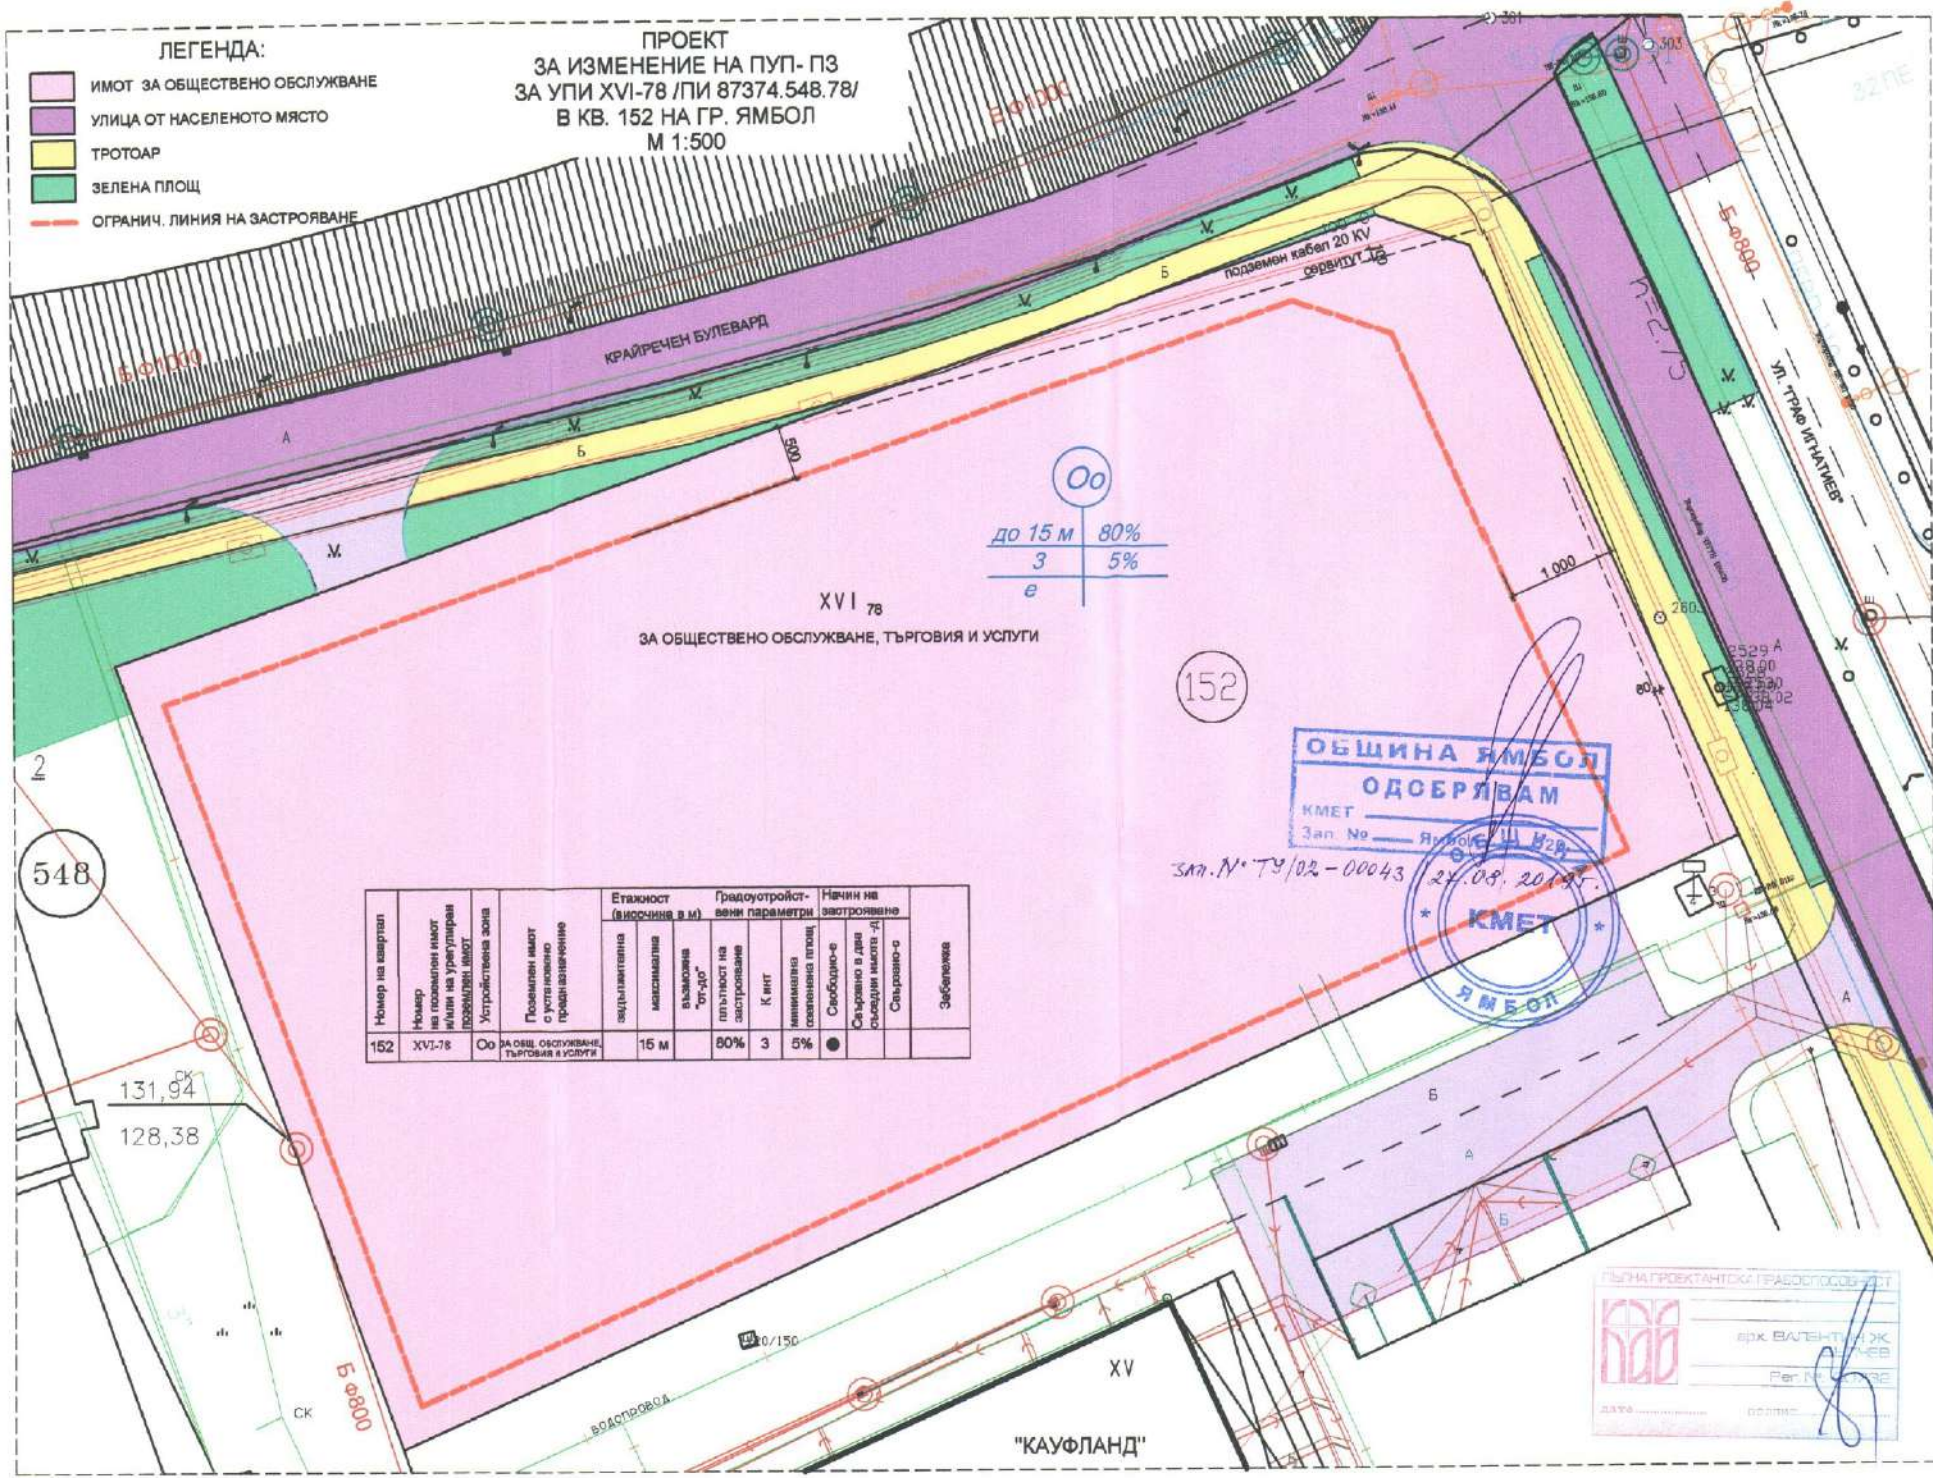

00
 до 15 м 80%
 3 5%
 е

XVI 78
ЗА ОБЩЕСТВЕНО ОБСЛУЖВАНЕ, ТЪРГОВИЯ И УСЛУГИ

152

ОБЩИНА ЯМБОЛ
ОДСЕРЯВАМ
 КМЕТ
 Зап. № _____ Ямбол, България

Зап. № ТУ/02-00043
 24.09.2019г.
КМЕТ
 ЯМБОЛ

Номер на квартал	Номер на поземлен нареден или на урбанистичен проект	Устройствена зона	Поземлен имот с установено предназначение	Етажност (вирочини в м)		Градостроителни параметри			Начин на застрояване		Забележка
				експлоатативна	максимална	вължина "от-до"	плътност на застрояване	К инт	минимална свободна площ	Свободно-е	
152	XVI-78	00	ЗА ОБЩ. ОБСЛУЖВАНЕ, ТЪРГОВИЯ И УСЛУГИ	15 м	80%	3	5%	●			

548

131,94
128,38

ПЪЛНА ПРОЕКТАНДСКА ПРАВОМОЩНОСТ

 арх. ВАЛЕНТИН УЧЕВ
 Пер. № _____
 дата _____

"КАУФЛАНД"