


СКИЦА-ПРОЕКТ
 за изменение на ПУП-ПРЗ на УПИ VIII-1105 и
 УПИ XX в кв.8 по плана на гр.Ямбол за
 кв."Аврен"

87374 - гр. Ямбол

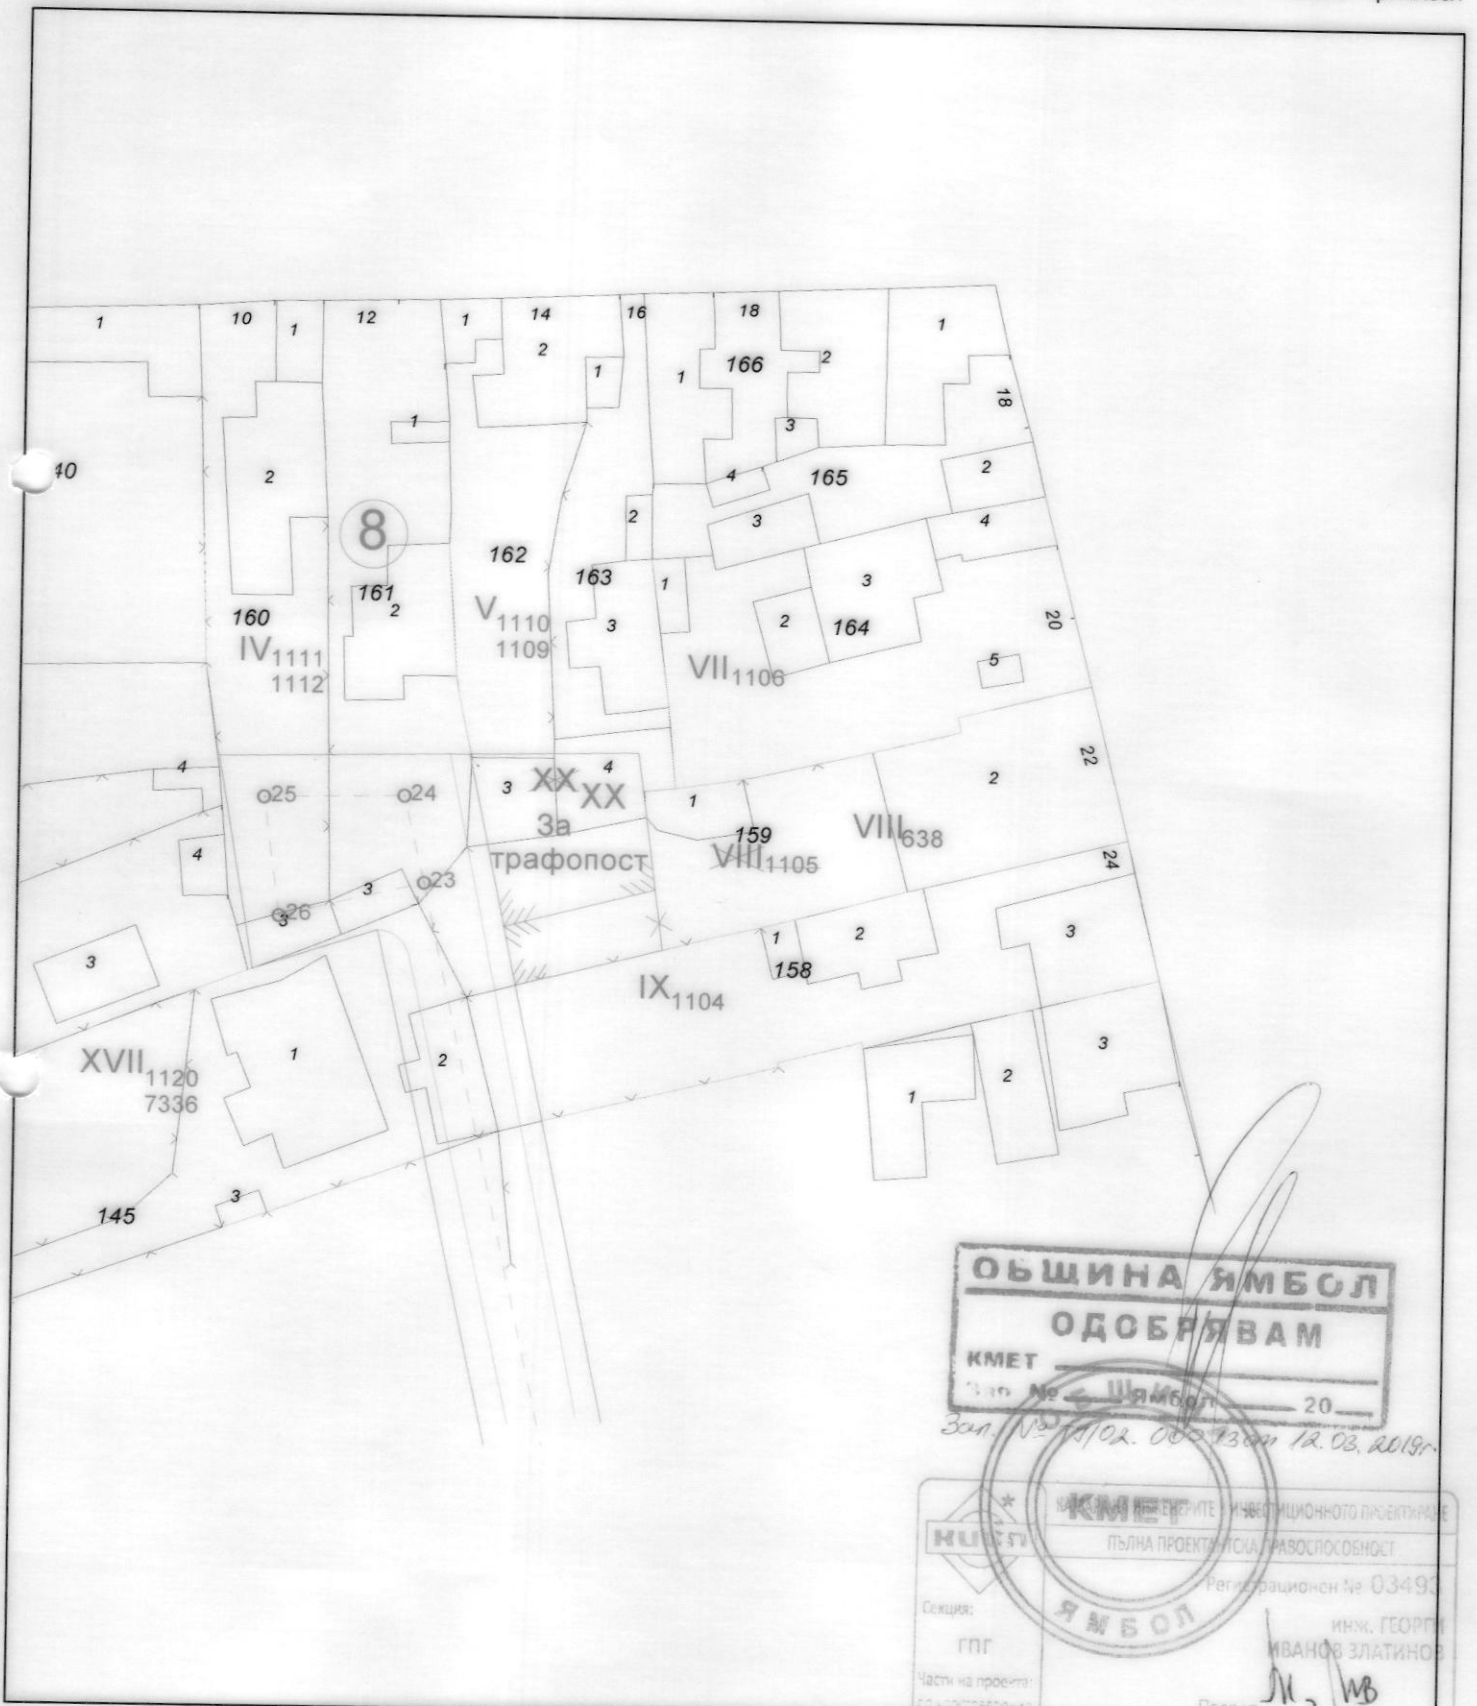

ОБЩИНА ЯМБОЛ
ОДОБРЯВАМ
 КМЕТ
 20

Зак. № 10/02. 0001300112. 03. 2019г.

КМЕТ

ПЪЛНА ПРОЕКТИВНА СПОСОБНОСТ

Регистрационен № 03490

инж. ГЕОРГИ
 ИВАНОВ ЗЛАТИНОВ

Подпис: *МЗ* / *ИВ*

ВАЖИ С ВАЛИДНО УДОСТОВЕРЕНИЕ ЗА ПЛЪ ЗА...

1:500
 1 см = 5м

Проектант:.....
 /инж.Г.Златинов/

ИЗМЕНЕНИЕ НА ПУП – ПЛАН ЗА ЗАСТРОЯВАНЕ

на УПИ VIII-1105 и УПИ XX в кв.8 („Аврен“) по плана на гр. Ямбол
М 1:500

Цветова легенда:

	УПИ за обитаване
	УПИ за трафопост
	Обслужваща улица
	Пешодна трот.плоч

N
I
W - O - E
I
S



ГРАД. ПОКАЗАТЕЛИ

N	УПИ N:	Зона	Площ имот	Пзастр.	Кинт.	Позел.	Нстреха
1.	VIII-638	Жс	340м2 (по ПР)	70,00%	2,00	30,00%	до 11,5м
2.	XX	Жс	109м2 (по ПР)	60,00%	1,20	40,00%	до 10м

Забележки:

1. Застроителната програма за основното застрояване в УПИ VIII-638 е реализирана. Максималните п-тели могат да се доближат с допълващо застрояване.
2. След реализиране на достъп към имота от тупиковата улица, може да се спази актуалното изискване по ЗУТ за паркиране в рамките на разработвания УПИ.

ОБЩИНА ЯМБОЛ
ОДОБРЕН ПЛАН
КМЕТ
№ / 20

№ 02-00013 от 12.03.2011

ИЗГОТВИЛ:.....
(арх. Д. Пенчев)