

ПРОЕКТ ЗА ПУП- ПЛАН ЗА РЕГУЛАЦИЯ И ЗАСТРОЯВАНЕ
 ОБХВАТ: ПИ С ИДЕНТИФИКАТОР 87374.73.13 ПО КАДАСТРАЛНАТА КАРТА НА ГР. ЯМБОЛ;
 МЕСТНОСТ "СТАРОТО ЛЕТИЩЕ"


М 1: 1 000

МЗХ
 КОМИСИЯ ЗА ЗЕМЕДЕЛСКИТЕ ЗЕМИ
 С РЕШЕНИЕ № КЗЗ-06/2016-35 СЕ
 УТВЪРЖДАВА ПЛОЩАДКА ЗА ПРОЕКТИРАНЕ
 ВЪРХУ 3000 М² ЗЕМЕДЕЛСКА ЗЕМЯ



- ОГРАНИЧИТЕЛНА ЛИНИЯ НА ЗАСТРОЯВАНЕ-ОСНОВНО
- ЖИЛИЩНА УСТРОЙСТВЕНА ЗОНА
- ЗЕМЕДЕЛСКА ЗЕМЯ
- МЕСТЕН ПЪТ
- ДРУГ ВИД НЕСТОПАНСКИ ТЕРЕН

№ квартал	№ УПИ	ПЛОЩ м ²	ПРЕДНАЗНАЧЕНИЕ	ЕТАЖНОСТ	ГРАДОУСТРОЙСТВЕНИ ПАРАМЕТРИ					НАЧИН НА ЗАСТРОЯВАНЕ
					Пзвстр. %	Кинт	Поз. %	Пусв. %	Пса. %	
73	I73.749	3000	ЗАКЪЩА ЗА ГОСТИ	40	1	50	50	60	Е-свободно	

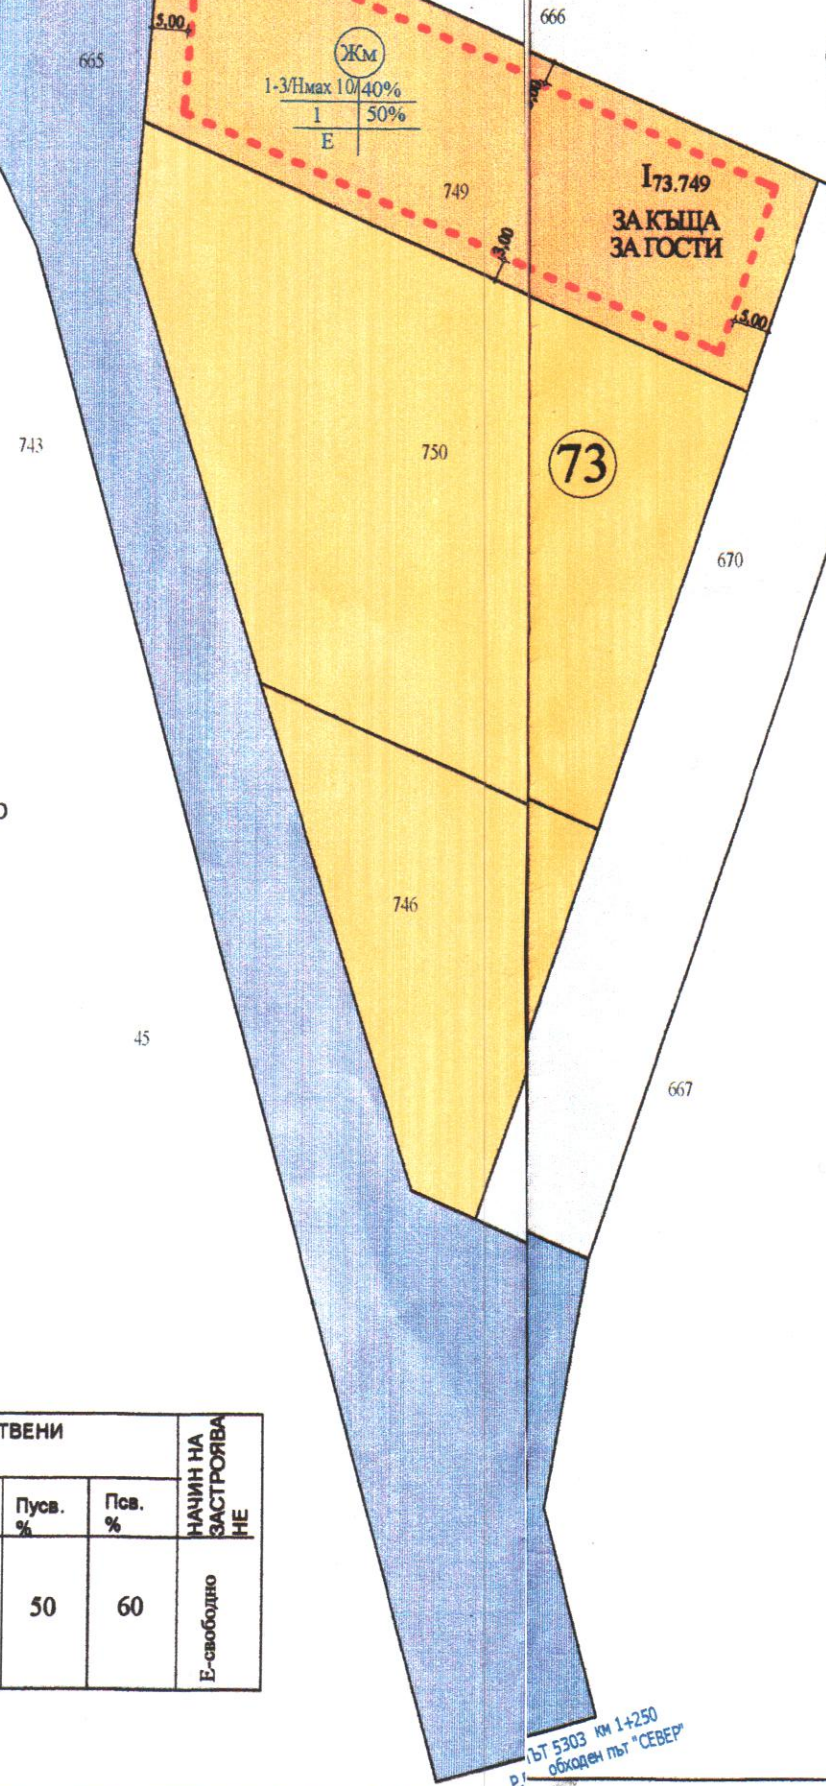

10



ОБЩИНА ЯМБОЛ
 ОДОБРЯВАМ
 КМЕТ
 Зап. № _____ Ямбол _____ 20__

ПРОЕКТ ЗА ПУП- ПЛАН ЗА РЕГУЛАЦИЯ И ЗАСТРОЯВАНЕ
 ОБХВАТ: ПИ С ИДЕНТИФИКАТОР 87374.73.13 ПО КАДАСТРАЛНАТА КАРТА
 НА ГР. ЯМБОЛ; МЕСТНОСТ "СТАРОТО ЛЕТИЩЕ"

ВЪЗЛОЖИТЕЛ: ПЕТЯ ДИМИТРОВА КАРАЧОДЖУКОВА

ПРОЕКТ.	ИМЕ ФАМИЛИЯ	ПОДПИС	
	АРХ. ЕМИЛИЯ РУСЕВА		М 1: 1000

ПЪТ 5303 км 1+250
 обходен път "СЕВЕР"

