


Проект за изменение на действащия
 ПУП - План за регулация

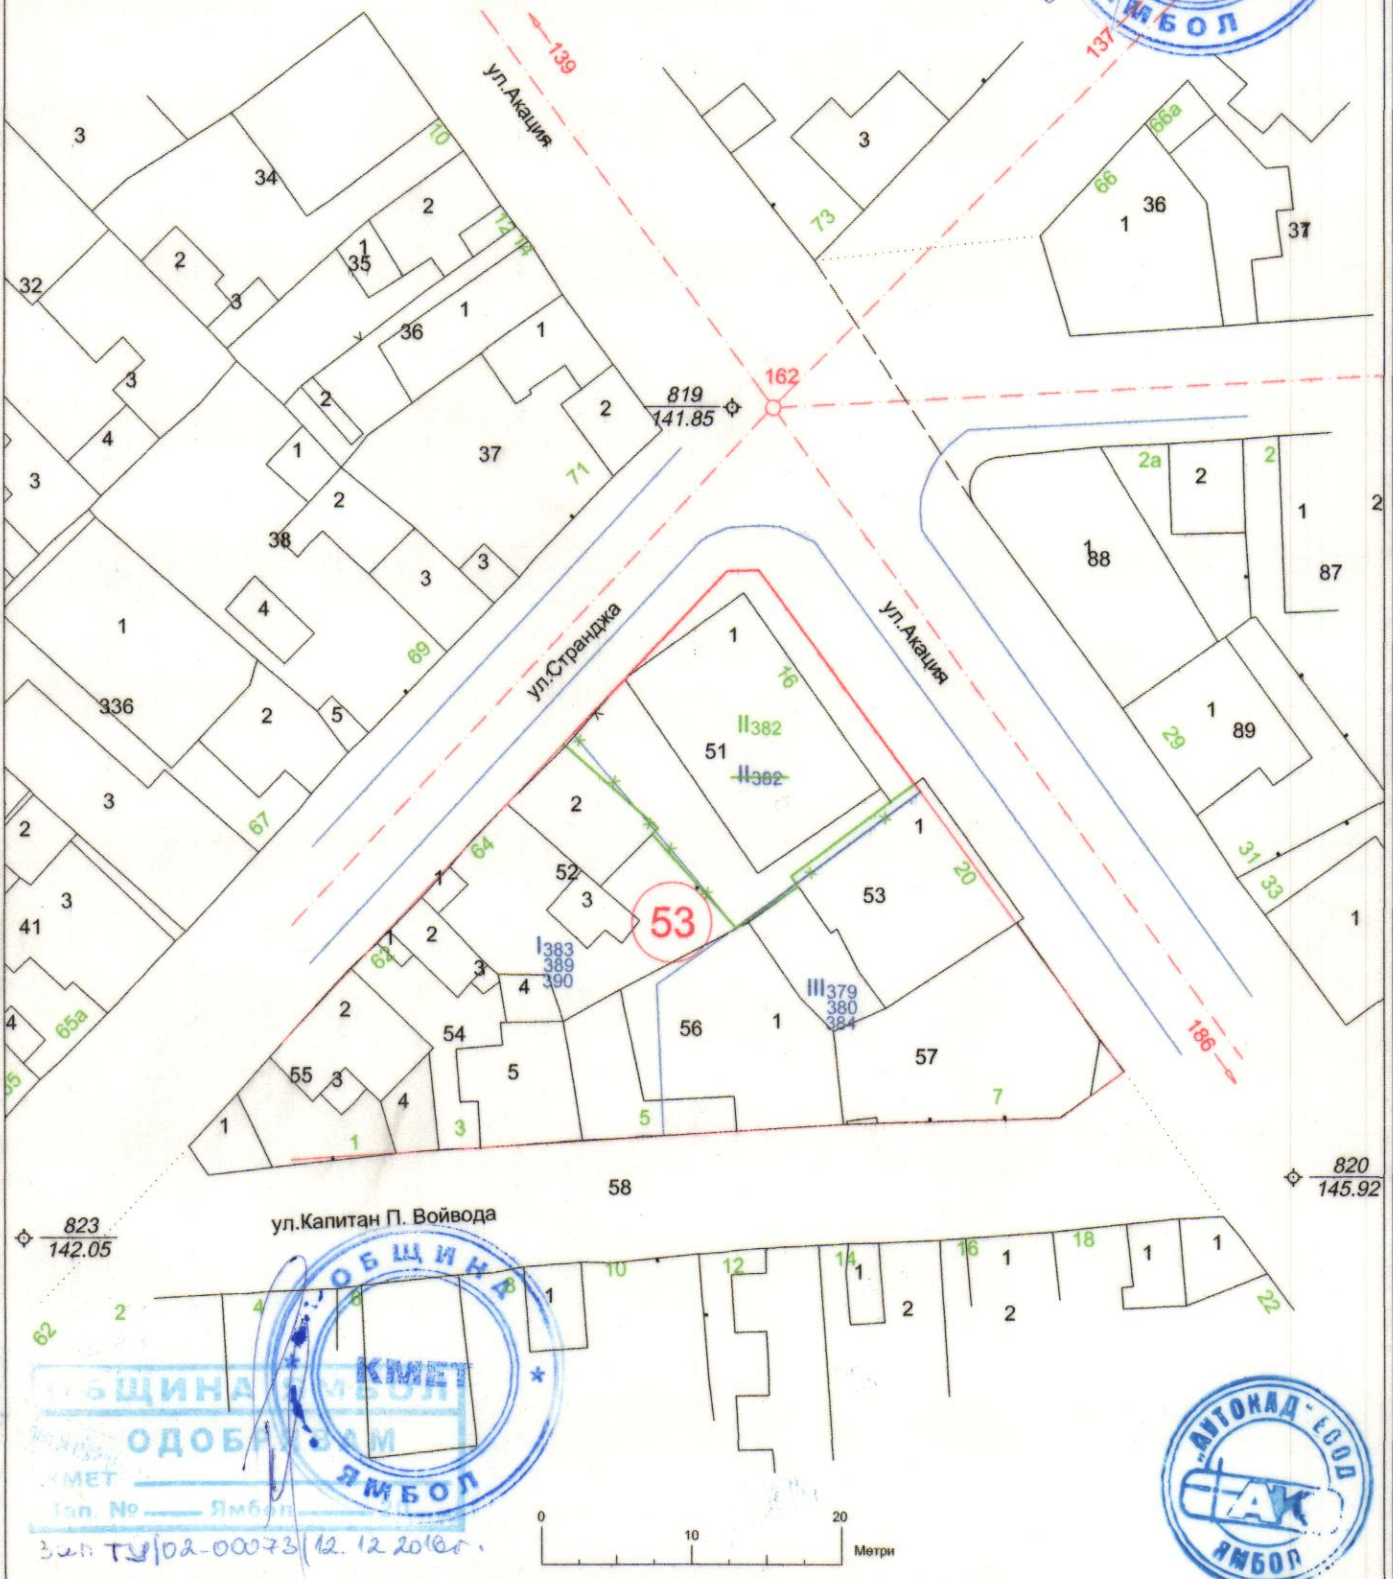

КАМАРА НА ИНЖЕНЕРИТЕ В ИНВЕСТИЦИОННОТО ПРОЕКТИРАНЕ
 ПЪЛНА ПРОЕКТАНТСКА ПРАВСПОСОБНОСТ
 Регистрационен № 41155
 Секция: ГПГ
 инж. ГЕОРГИ ДИМИТРОВ ИШКИТИЕВ
 Подпис: *[Signature]*
 Част от проекта: по удостоверение за ПУП
 ВАЖИ С ВАЛИДНО УДОСТОВЕРЕНИЕ ЗА ПП ЗА ТЕКУЩАТА ГОДИНА

АУТОКАД ЕООД	Аутокад ЕООД	
Обект:	Проект за изменение на действащия ПУП -ПР за УПИ II-382, кв.53 по плана на гр.Ямбол	
Чертеж:	Проект за изменение на действащия ПУП -ПР	
Възложители:	Илфан Салимова Алиева	част Геодезия
	Община Ямбол	М 1:500
Проектант:	инж. Георги Ишкитиев	Юни, 2016г.
		фаза: ОП