


**ИЗМЕНЕНИЕ НА ПУП - ПР НА УПИ XIX и XX, кв.27
по плана на гр.Ямбол, кв.Аврен, ул.Гали поле
М 1:500**

ОБЩИНА ЯМБОЛ
ОДОБРЯВАМ
КМЕТ
Заяв. № 20

27 ТУ/02-00009 от 22.01.2016г.

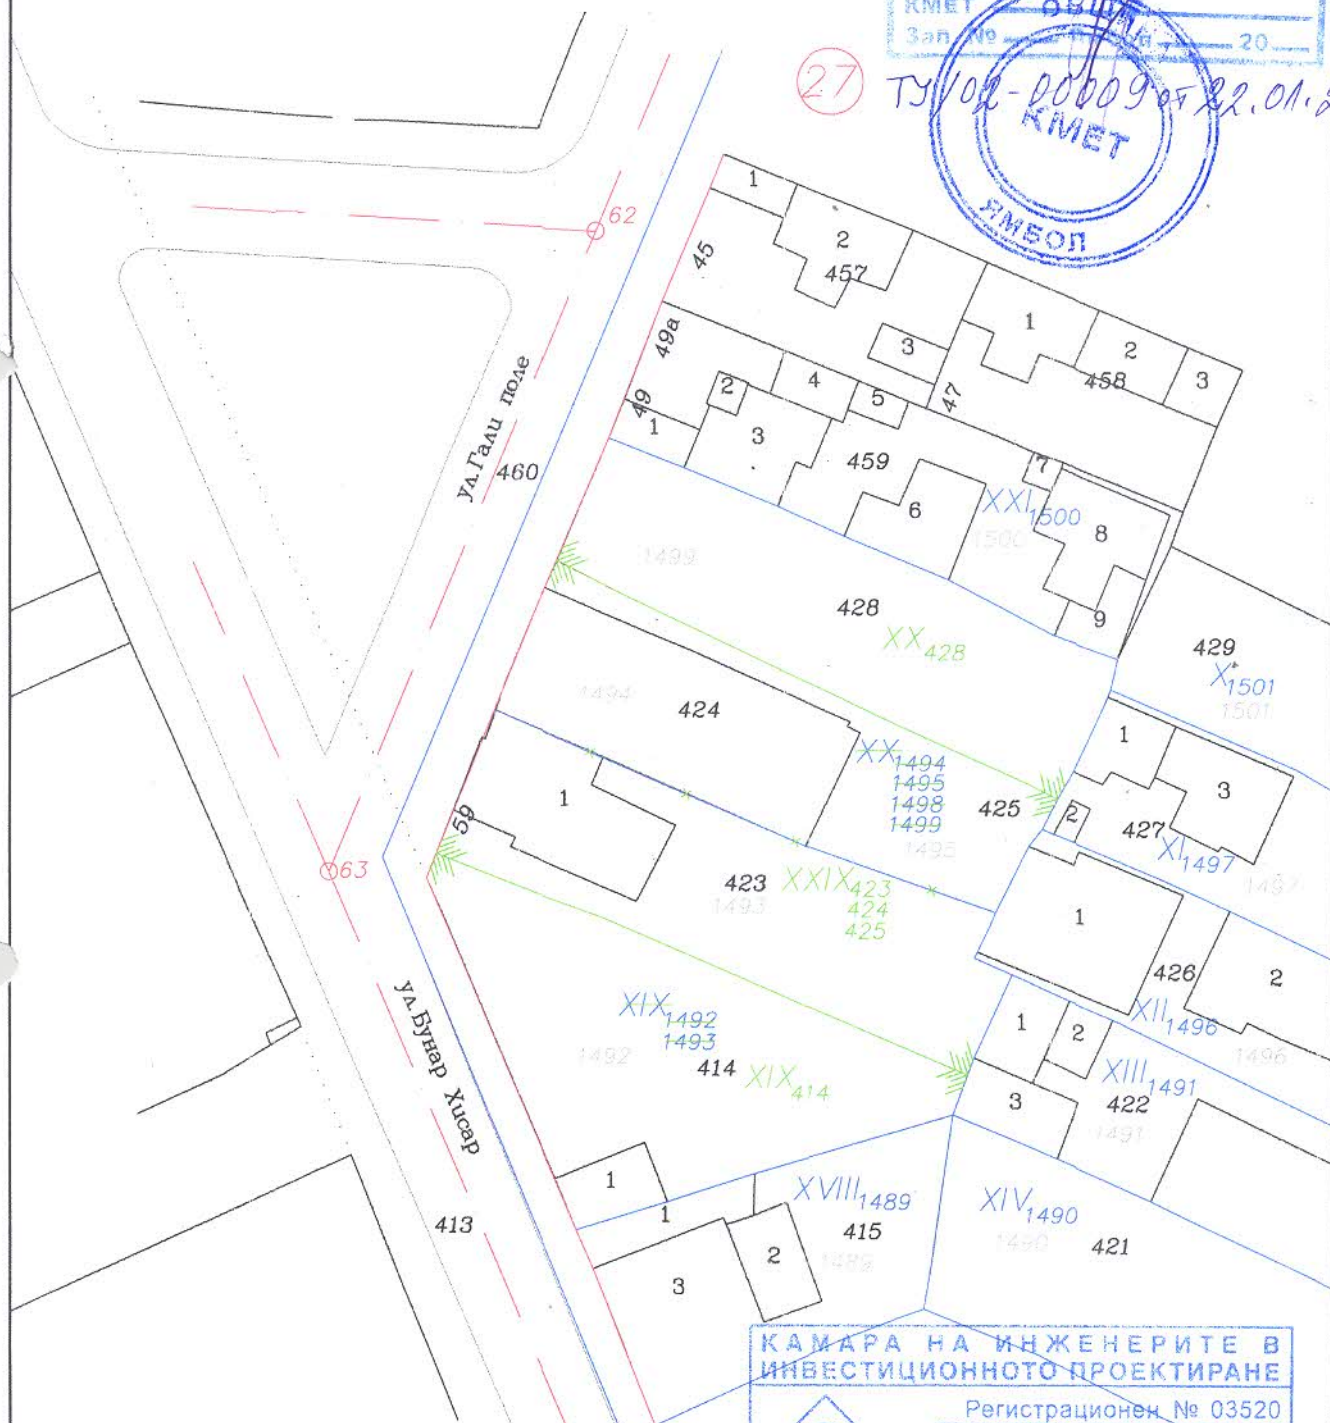


КАМАРА НА ИНЖЕНЕРИТЕ В
ИНВЕСТИЦИОННОТО ПРОЕКТИРАНЕ
Регистрационен № 03520
инж. ВЕЛИКА
ГЕОРГИЕВА ФИЛЧЕВА
Проектант: *[Signature]*
/инж. В. Филчева/
ПЪЛНА ПРОЕКТАНТСКА ПРАВОСПОСОБНОСТ

рояване, в обхват поземлени имоти с идентификатори
543.428 по КК на гр.Ямбол, УПИ XIX и УПИ XX, кв. 27



Изменен ПУП - ПРЗ М 1:500

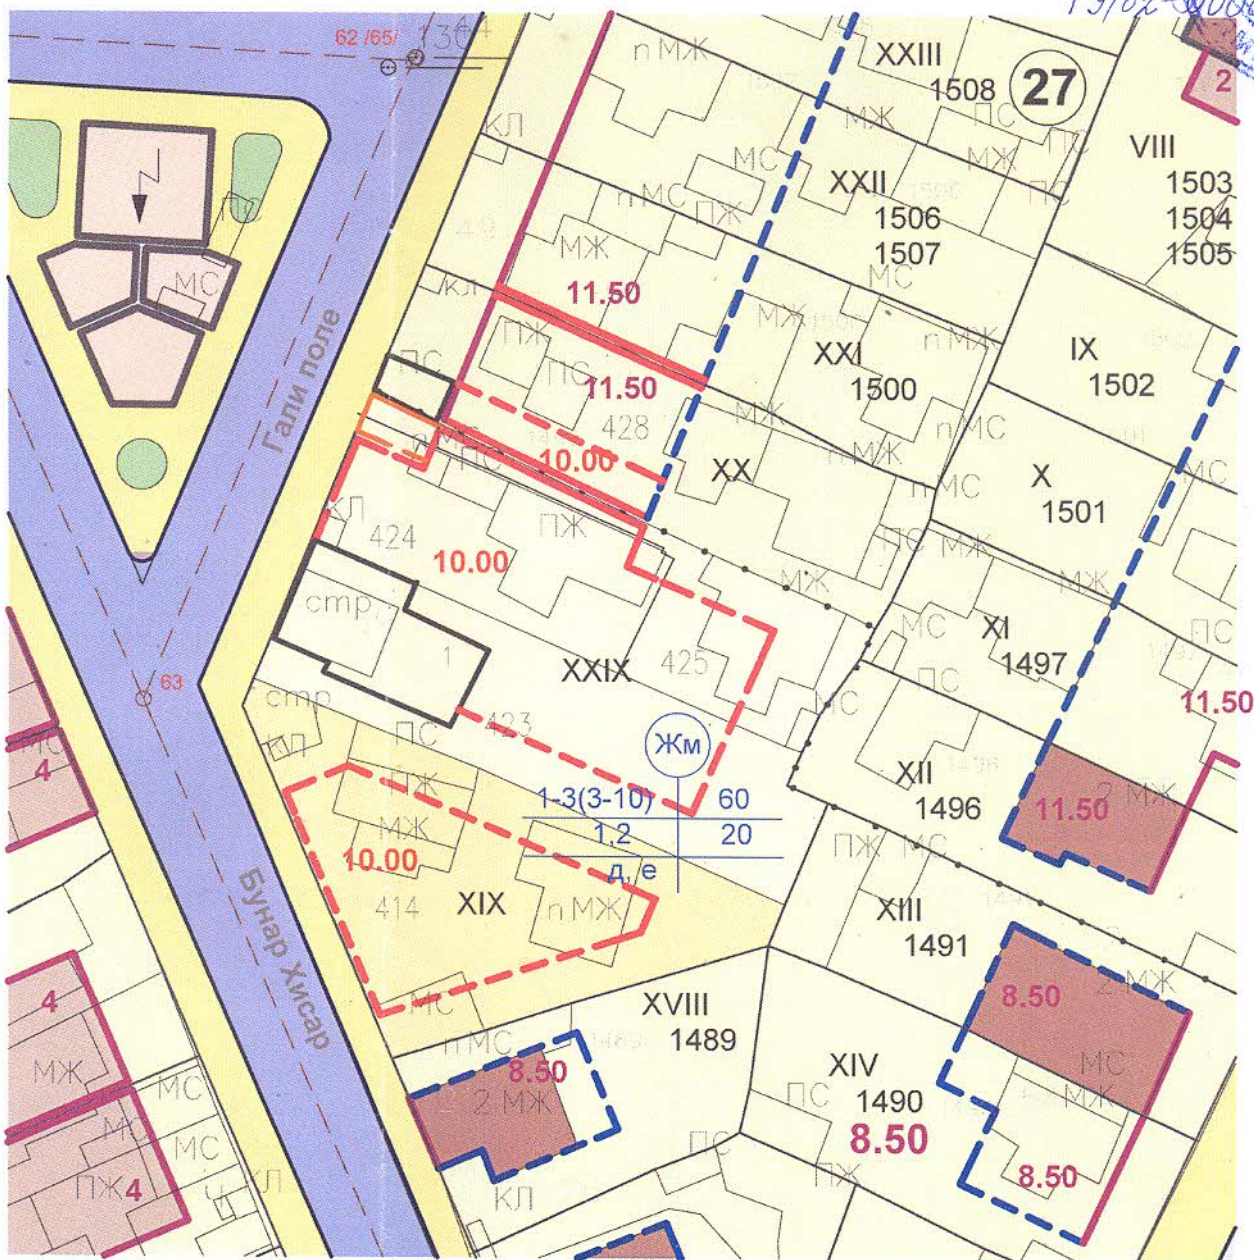

поземлен имот с установено предназначение	височина м.	градоустройствени параметри			
	допустима	макс. плътност на застрояване	К инт.	мин. озел. площ	начин на застрояване
за жилищно строителство	≤10	60%	1,2	40%	д
за жилищно строителство	≤10	60%	1,2	40%	е
за жилищно строителство	≤11.50	70%	2,1	30%	с

