




ОБЩИНА ЯМБОЛ
ОДОБРЯВАМ
 КМЕТ
 Зап. № _____ Ямбол _____ 20____
 Зам. № ПТч/02-00043/02.06.17г.

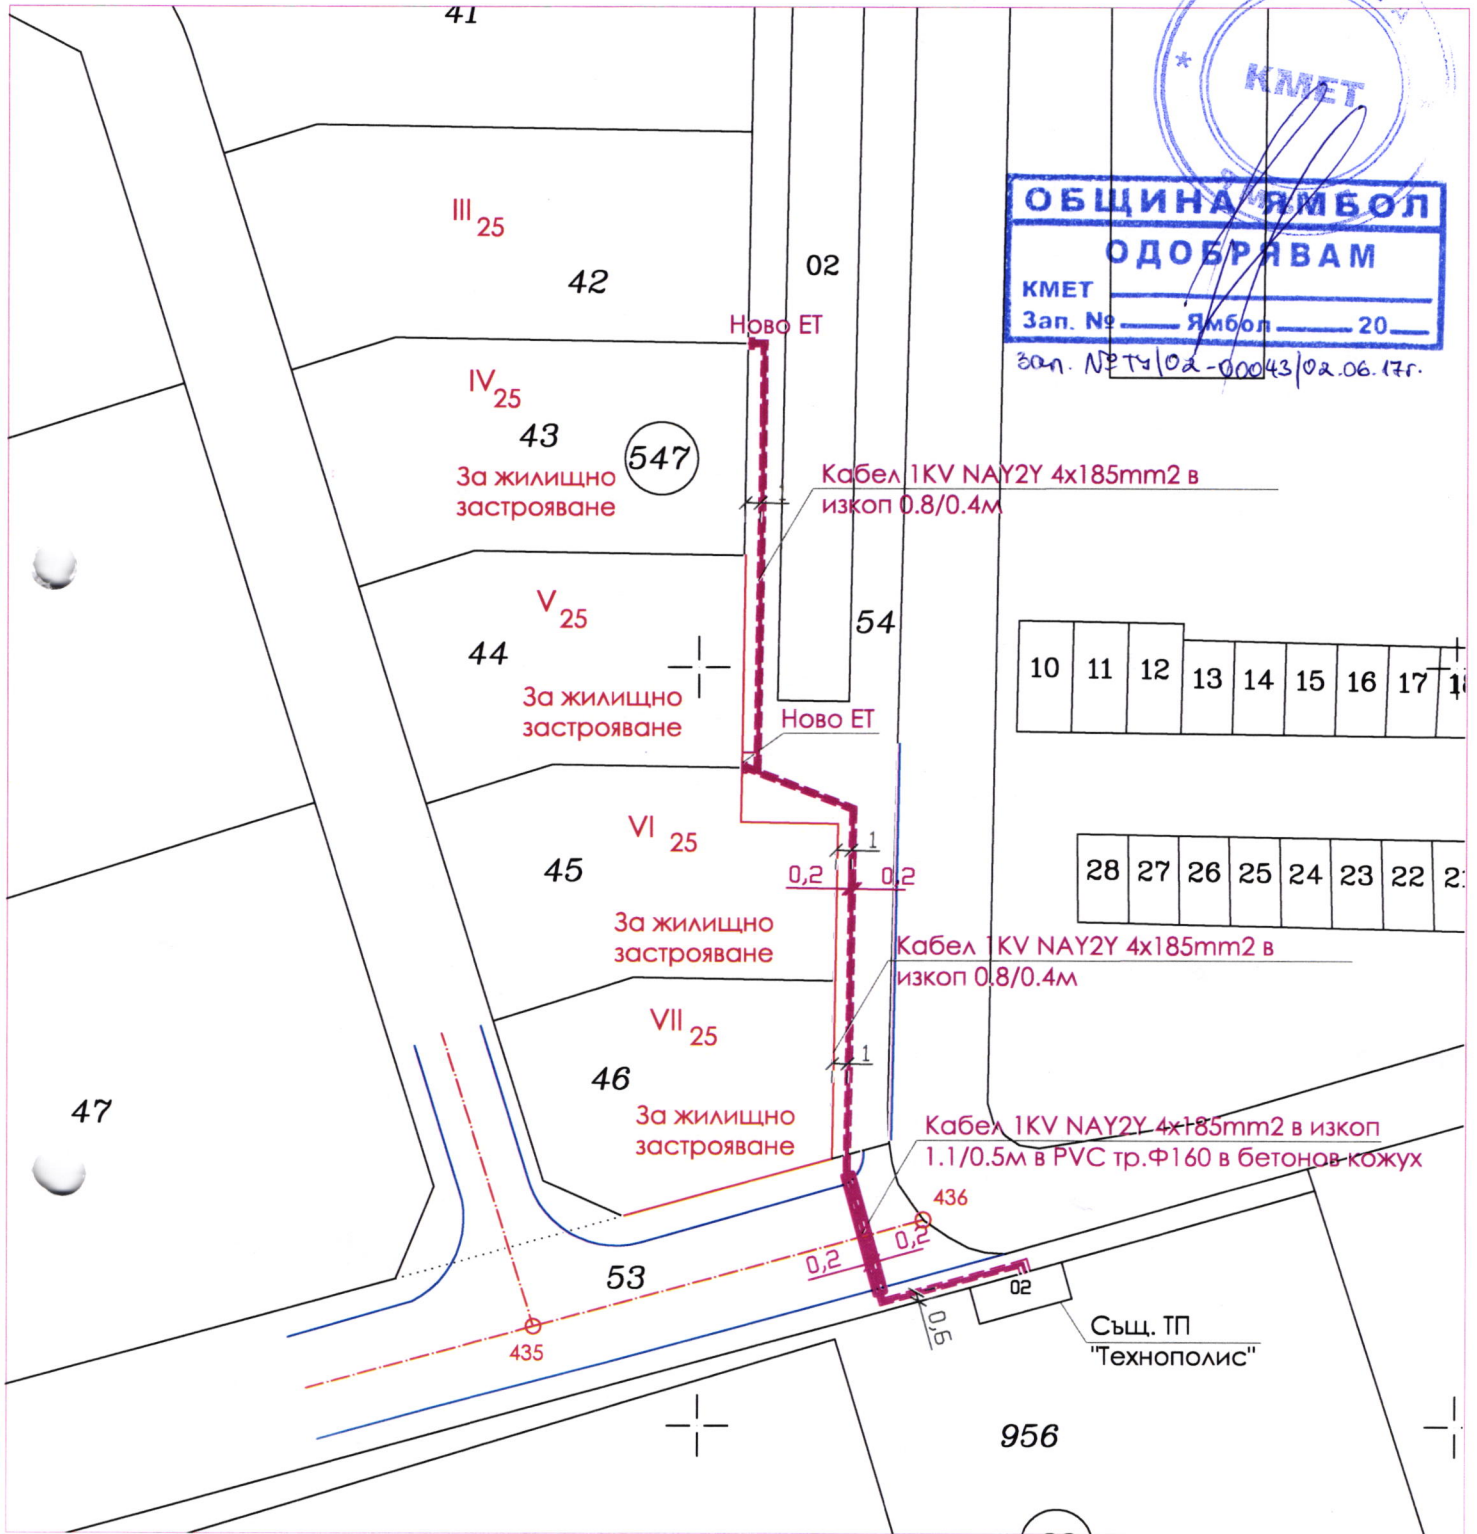

Изменение на част от ел.схемата придружаваща действащия ПУП-ПРЗ одобрен със Заповед №І-А-806/21.07.2006г за външно ел.захранване на УПИІV-25, V-25, VI-25и VII25 в кв.20 по плана на гр.Ямбол-ж.к."Диана"- ситуация

Регистрационен № 03536
 инж. НИКОЛАЙ

ЕАСТ	Фамилия	Подпис	Дата	Фаза	Част	Мащаб
Проектант	инж.Налбантов			ТП	ЕЛ	1:500
Р-л КЕЦ-Ямбол	инж.А.Калев			Лист	ВС.ЛИСТИ	
				Възложител:"ЕВН България ЕР"ЕАД		