


Одобен с Реш. XVII-10/15. 03.2017г.

Д-р Д. Убришимов
Президент на ОБС ЯМБОЛ

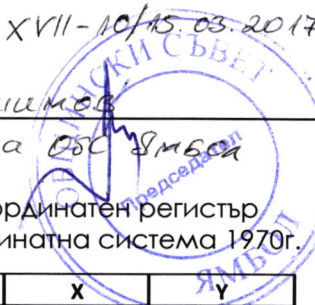


Координатен регистър
Координатна система 1970г.

№	X	Y
1	4636788.955	9508508.572
2	4636785.607	9508498.165
3	4636781.428	9508485.181
4	4636767.595	9508489.536
5	4636766.044	9508484.789
6	4636789.146	9508508.511
7	4636788.765	9508508.632
8	4636781.558	9508484.930
9	4636781.299	9508485.431
10	4636767.724	9508489.286
11	4636767.467	9508489.786
12	4636766.236	9508484.734
13	4636765.851	9508484.844
14	4636766.194	9508484.434

Легенда:

- нов кабел
- - - сервитут на нов кабел намален съгласно чл.7, ал.2, Наредба 16

Забележка:
Височинна система Балтийска
Координатна система 1970г

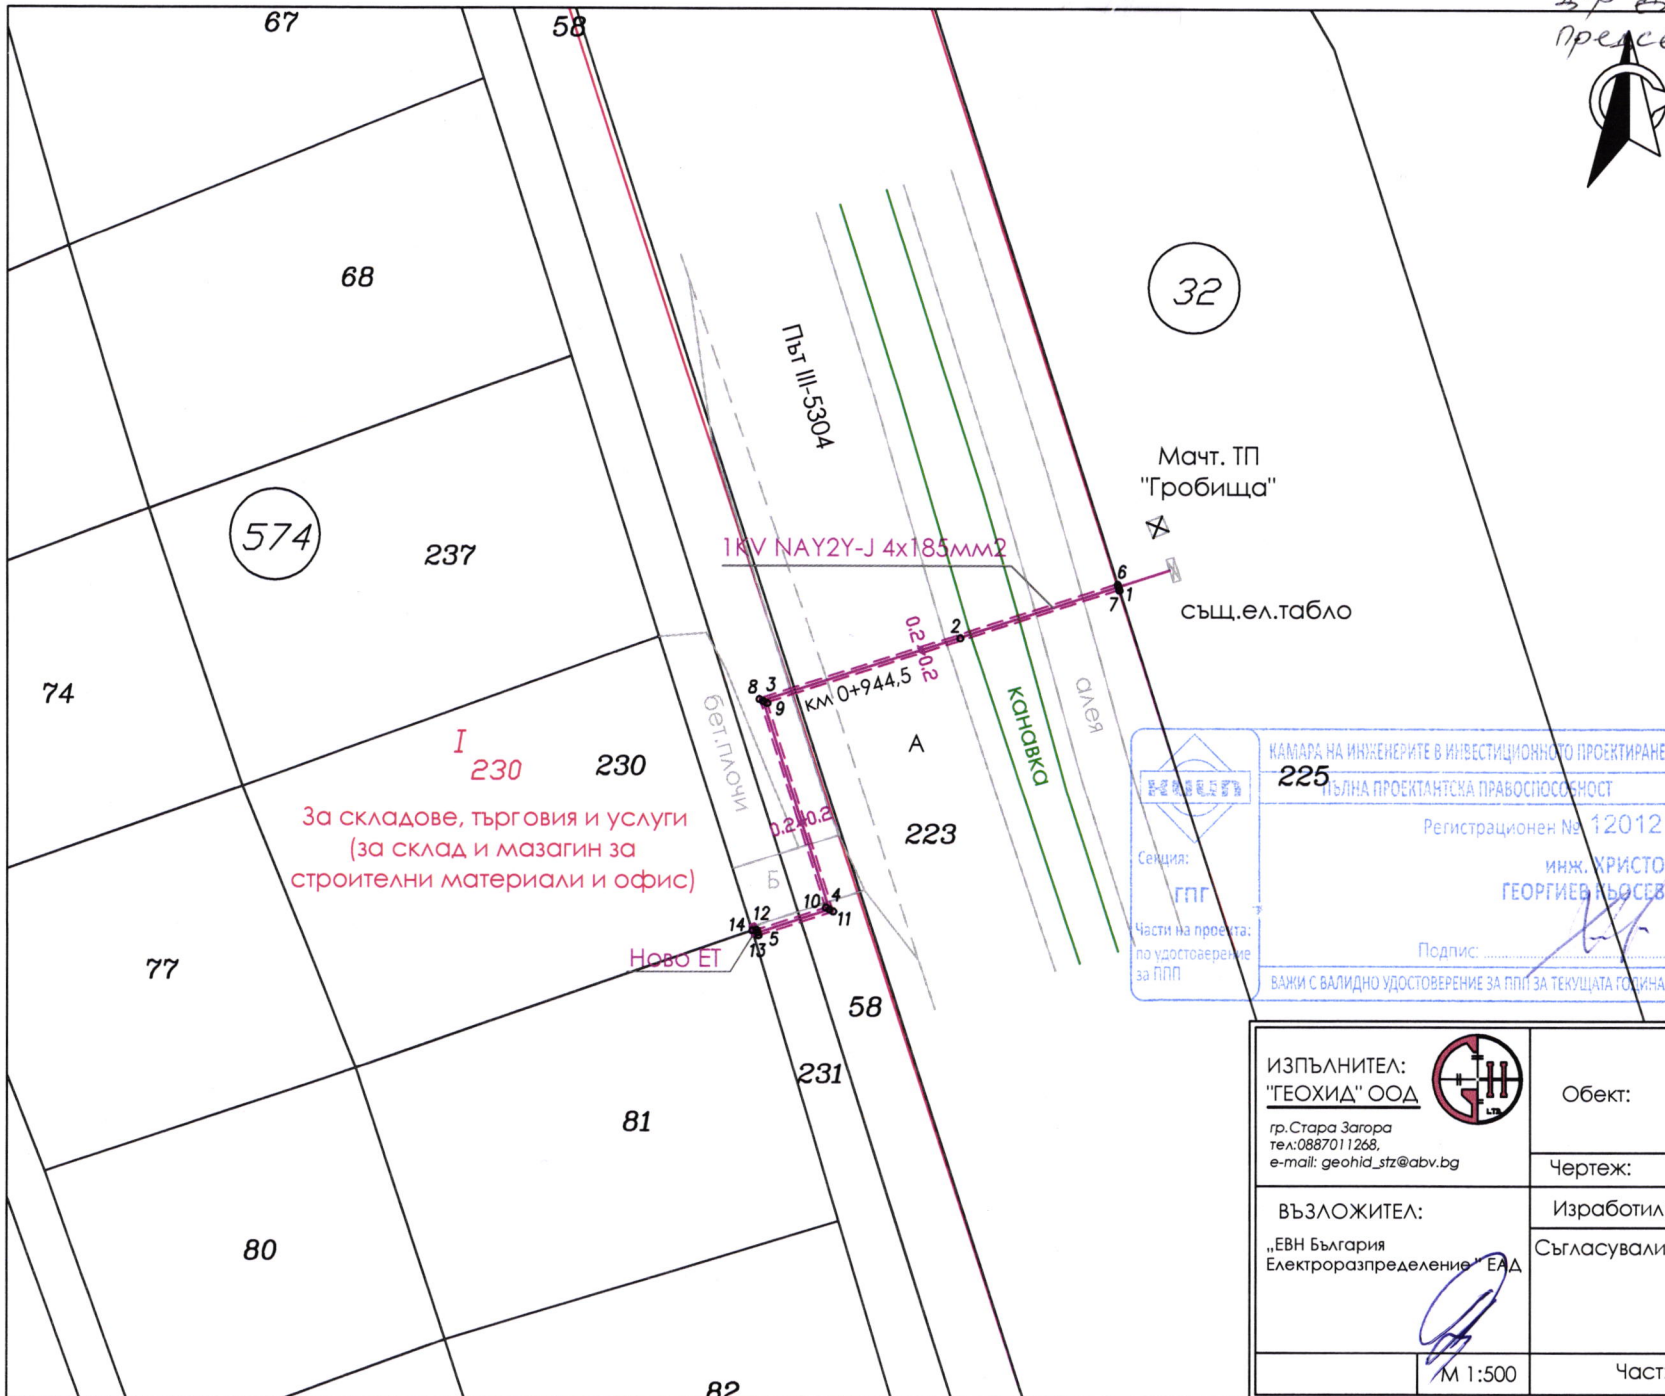

КАМАРА НА ИНЖЕНЕРИТЕ В ИНВЕСТИЦИОННОТО ПРОЕКТИРАНЕ
РЕЗУЛТАТ 225
ПЪЛНА ПРОЕКТАНТСКА ПРАВОСПОСОБНОСТ
Регистрационен № 12012
Секция: ГПГ
инж. ХРИСТО ГЕОРГИЕВ БЪРСЕВ
Части на проекта: по удостоверение за ГПП
Подпис: _____
ВАЖИ С ВАЛИДНО УДОСТОВЕРЕНИЕ ЗА ГПП ЗА ТЕКУЩАТА ГОДИНА

ИЗПЪЛНИТЕЛ: "ГЕОХИД" ООД гр. Стара Загора тел: 0887011268, e-mail: geohid_stz@abv.bg	Обект:	Кабел 1KV и електромерно табло" за присъединяване на „Стопанска постройка“ в ПИ 87374.574.81 гр. Ямбол		
	Чертеж:	Парцеларен план		
ВЪЗЛОЖИТЕЛ: „ЕВН България Електроразпределение“ ЕАД	Изработил:	инж. Лъчезар Кьосев		
	Съгласували:	ЕЛ	инж. Н.Налбантов	
М 1:500	Част:	Геодезия	октомври 2016г.	Чертеж: 2/2

пр. № 3/23.02.17. 74