


Проект изменение ПУП ПРЗ УПИ VII, УПИ XV кв. 159

Кодified system, Balgianska" 1970 g.
Височинна система Балгийска"
г.р. Ямбол "Индустрална зона" - План за разделение на парцели

(с) АКТУР

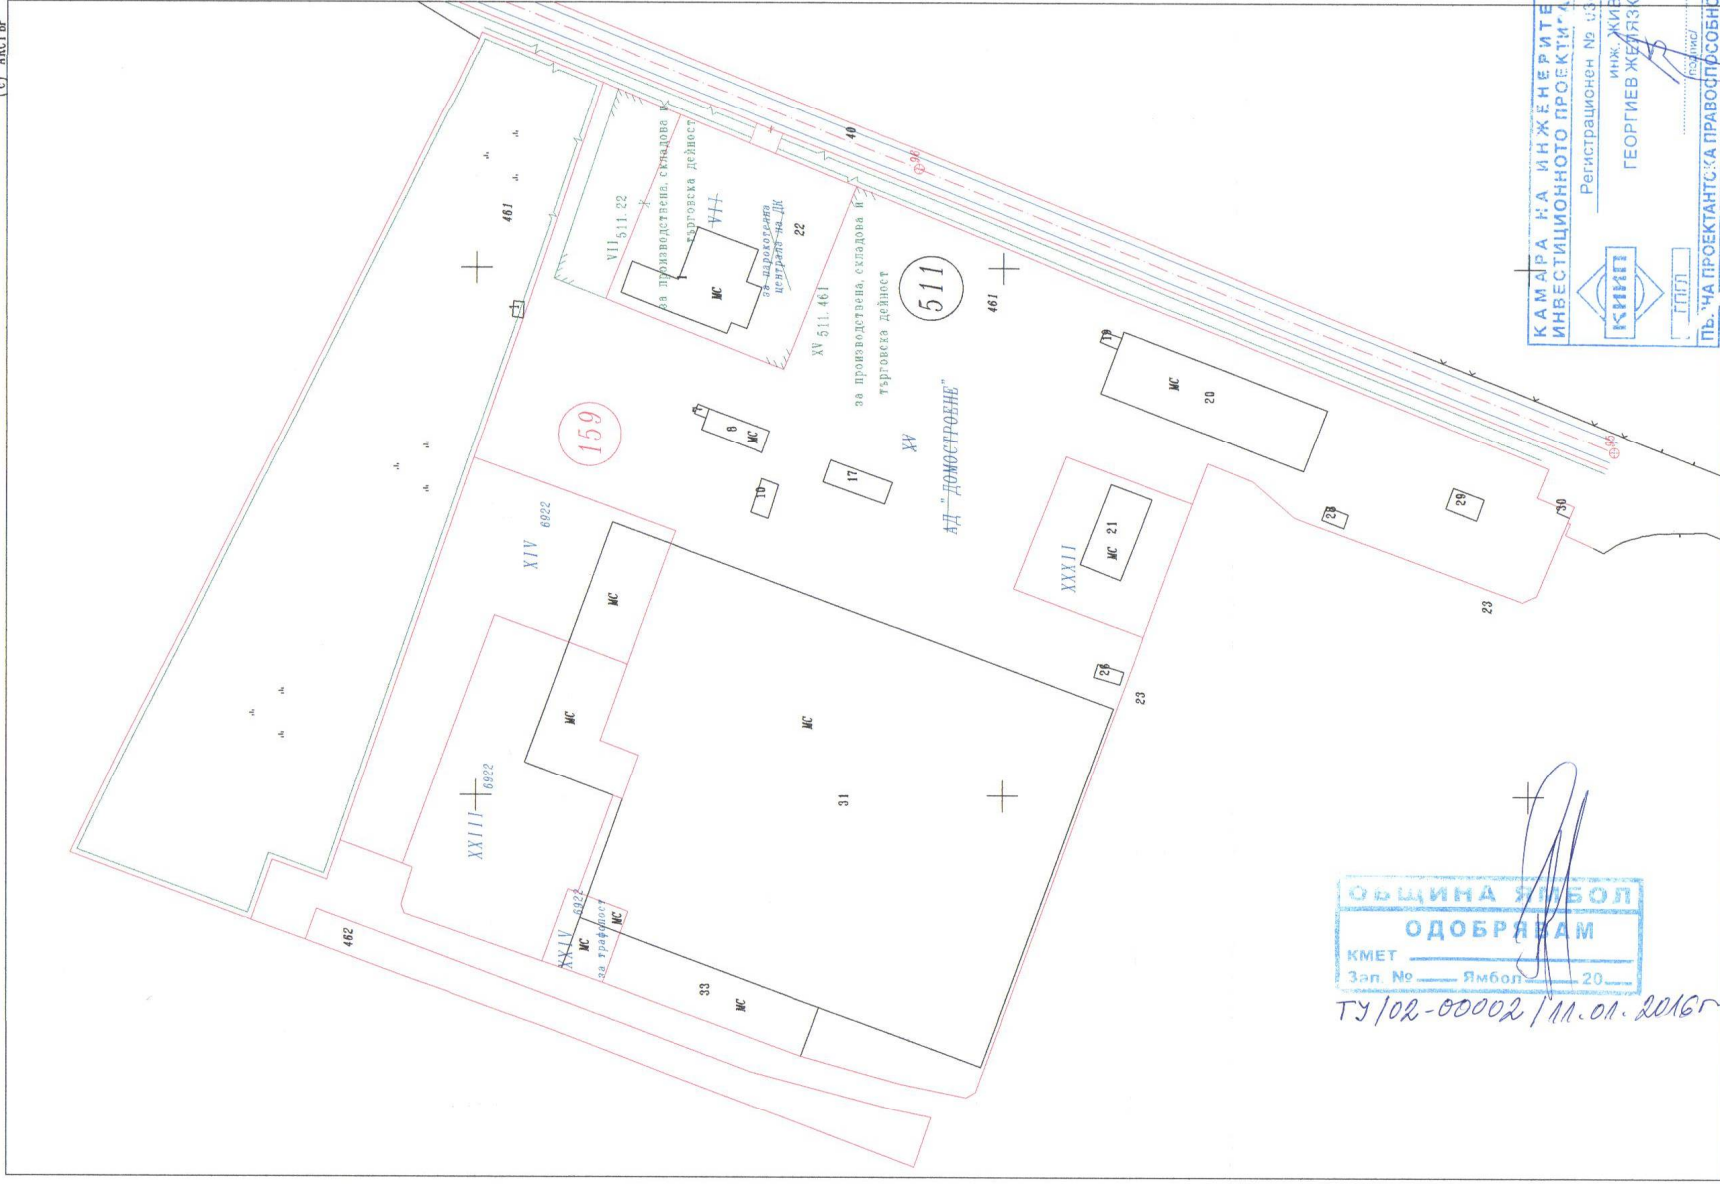


КАМАРА НА ИНЖЕНЕРИТЕ В ИНВЕСТИЦИОННОТО ПРОЕКТИРАНЕ
КНИГ
РЕГИСТРАЦИОНЕН № 43495
ИНЖ. ЖИВЕКО ГЕОРГИЕВ ЖЕЛЯЗКОВ
ПЪ. ЧА ПРОЕКТАНТСКА ПРАВОСТРОЙНОСТ

1: 1500

1 см=15,0 м

Изпълнител: "СЕРВИС" ООД
Правоспособно лице: инж. Ж. Г. Желязков
рег. № Удост. 3495 КНИП

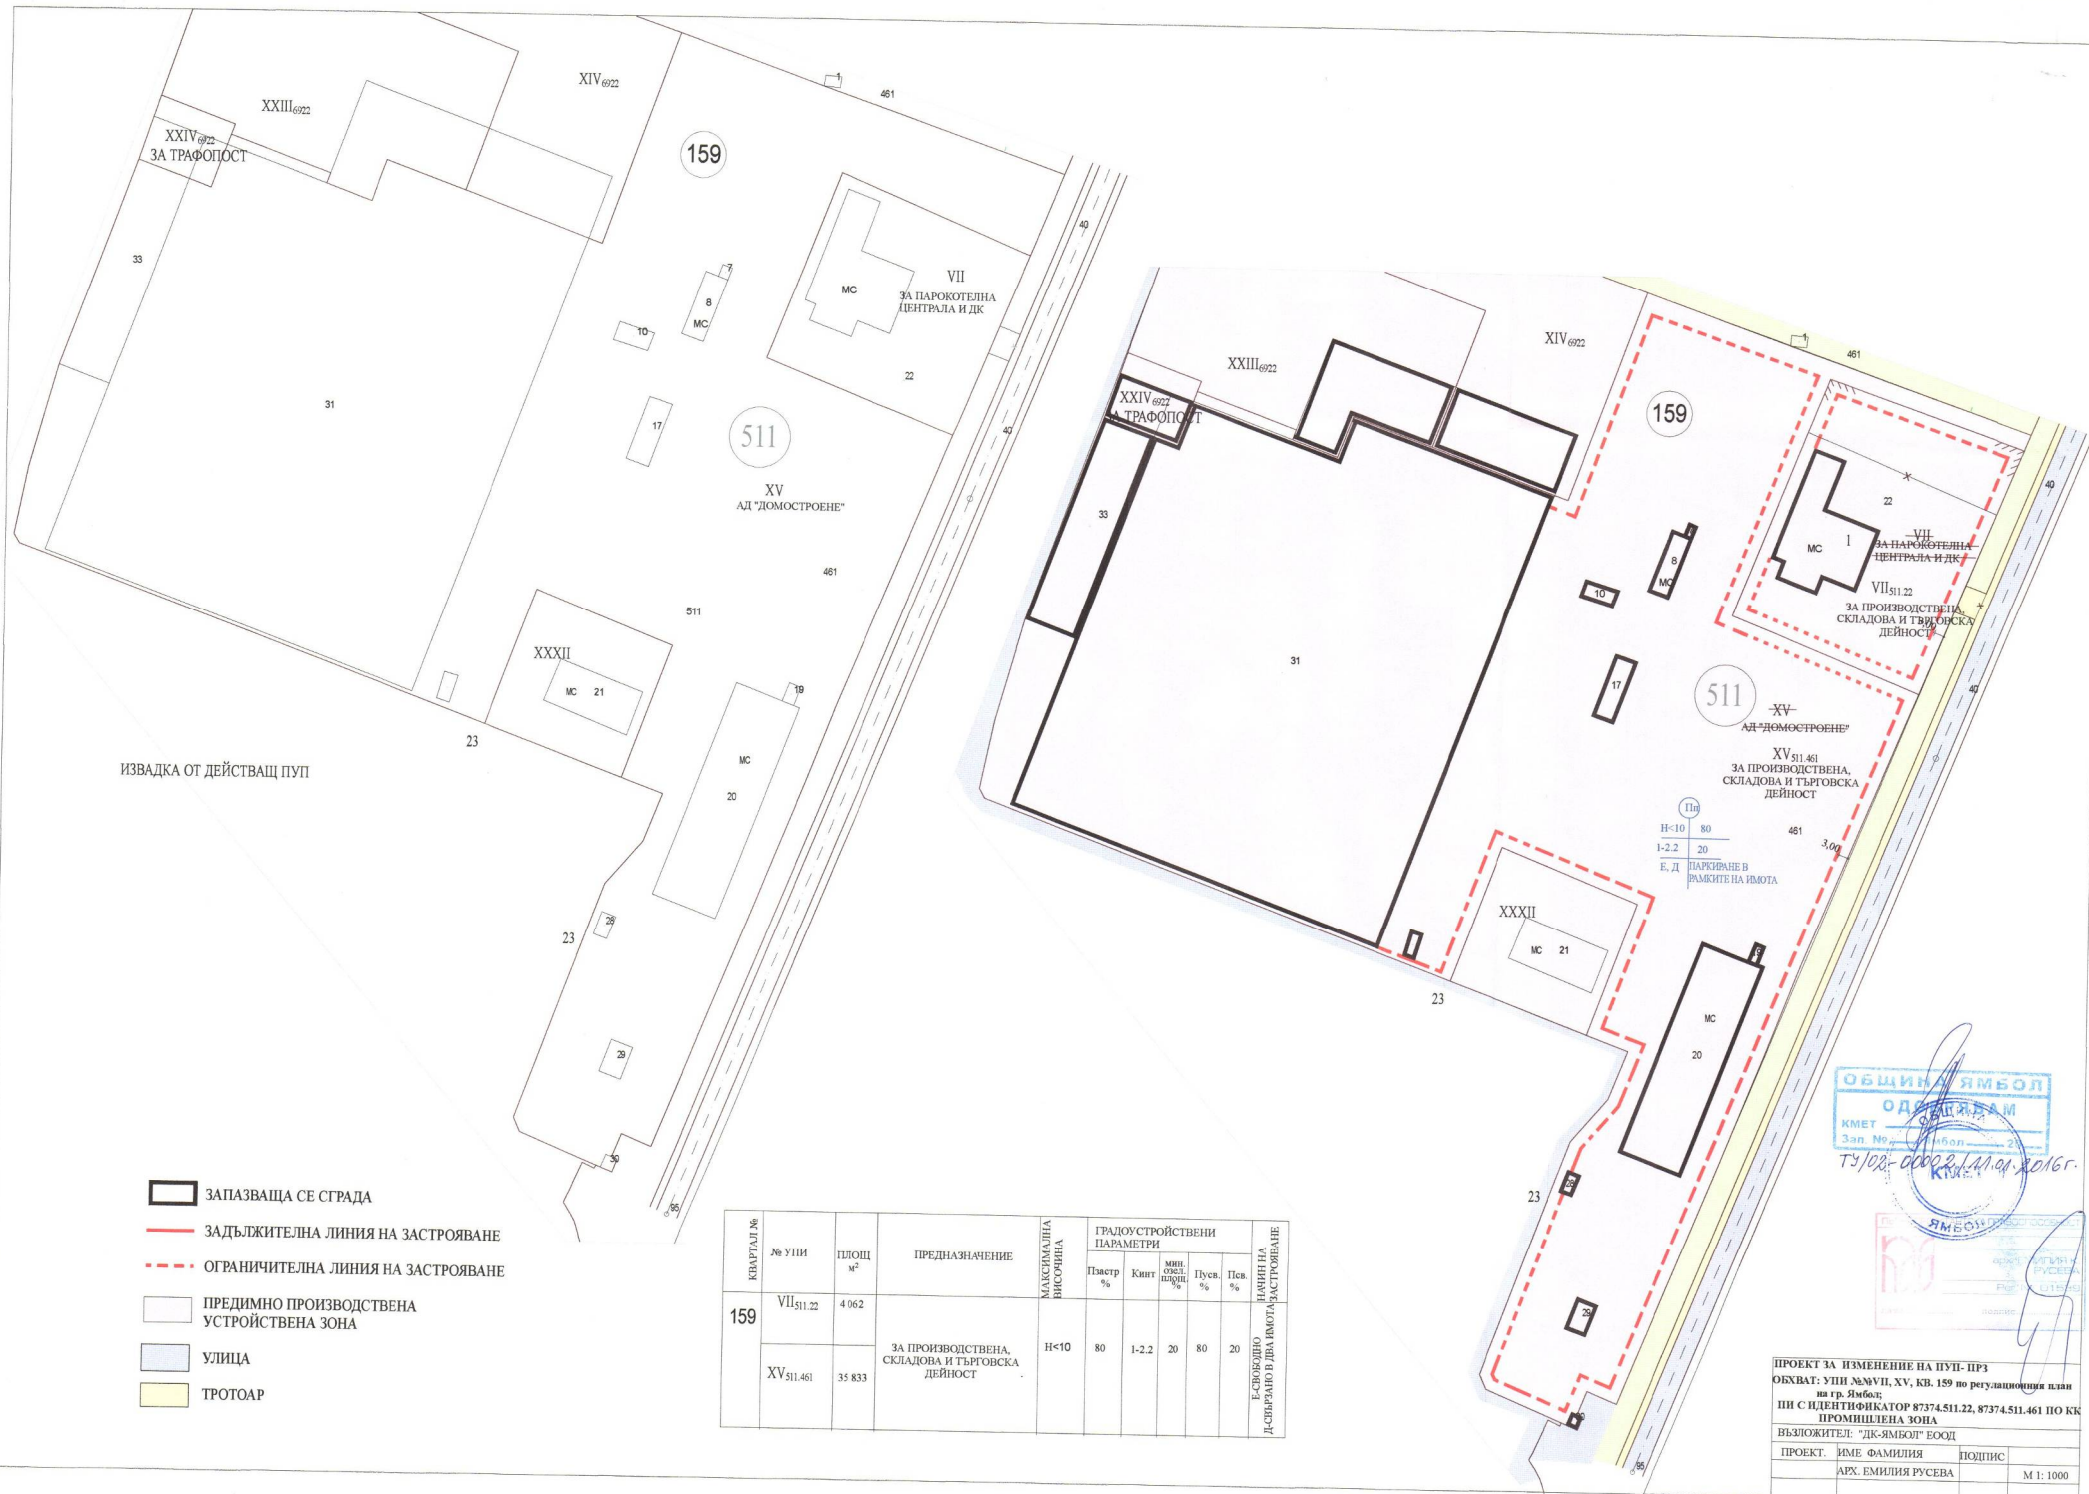

- ЗАПАЗВАЩА СЕ СГРАДА
- ЗАДЪЛЖИТЕЛНА ЛИНИЯ НА ЗАСТРОЯВАНЕ
- ОГРАНИЧИТЕЛНА ЛИНИЯ НА ЗАСТРОЯВАНЕ
- ПРЕДИМНО ПРОИЗВОДСТВЕНА УСТРОЙСТВЕНА ЗОНА
- УЛИЦА
- ТРОТОАР

КВАРТАЛ №	№ УЛИЦА	ПЛОЩ м ²	ПРЕДНАЗНАЧЕНИЕ	МАКСИМАЛНА ВИСОЧИНА	ГРАДОУСТРОЙСТВЕНИ ПАРАМЕТРИ					НАВИИ НА ДЪЛЪЖИТЕЛНО И ОГРАНИЧИТЕЛНО ЛИНИИ НА ЗАСТРОЯВАНЕ
					Плаетр %	Кинг	МИН. ОБСЛ. ПЛОЩИ %	Гусч. %	Псв. %	
159	VII 511.22	4 062	ЗА ПРОИЗВОДСТВЕНА, СКЛАДОВА И ТЪРГОВСКА ДЕЙНОСТ	H<10	80	1-2.2	20	80	20	Е-СВОЕОБЩНО Д-СЪВЪЗНО С ДВА ИМОТА ЗАСТРОЯВАНЕ
	XV 511.461	35 833								

ОБЩИНА ЯМБОЛ
 ОДНОВИДЕН
 КМЕТ
 Зап. № 2/14.01.2016 г.
 ТУ/100-0002/14.01.2016 г.
 ЯМБОЛ

ПРОЕКТ ЗА ИЗМЕНЕНИЕ НА ПУП-ПРЗ
 ОБХВАТ: УЛИЦА VII, XV, КВ. 159 по регулационния план на гр. Ямбол;
 ПИ С ИДЕНТИФИКАТОР 87374.511.22, 87374.511.461 ПО КК ПРОМИШЛЕНА ЗОНА
 ВЪЗЛОЖИТЕЛ: "ДК-ЯМБОЛ" ЕООД
 ПРОЕКТ: ИМЕ ФАМИЛИЯ ПОДПИС
 АРХ. ЕМИЛИЯ РУСЕВА М 1: 1000