


Проект за изменение на ПУП-ПР УПИ ХІІІ-268, ХV-268

Координатно система 1970 г.

Височинна система Балтийска,

кв. 6 м. "Дюзлюка" гр. Ямбол - План за регулация

87374 Ямбол Общ. Ямбол Общ. Ямбол
(с) АКСТЪР

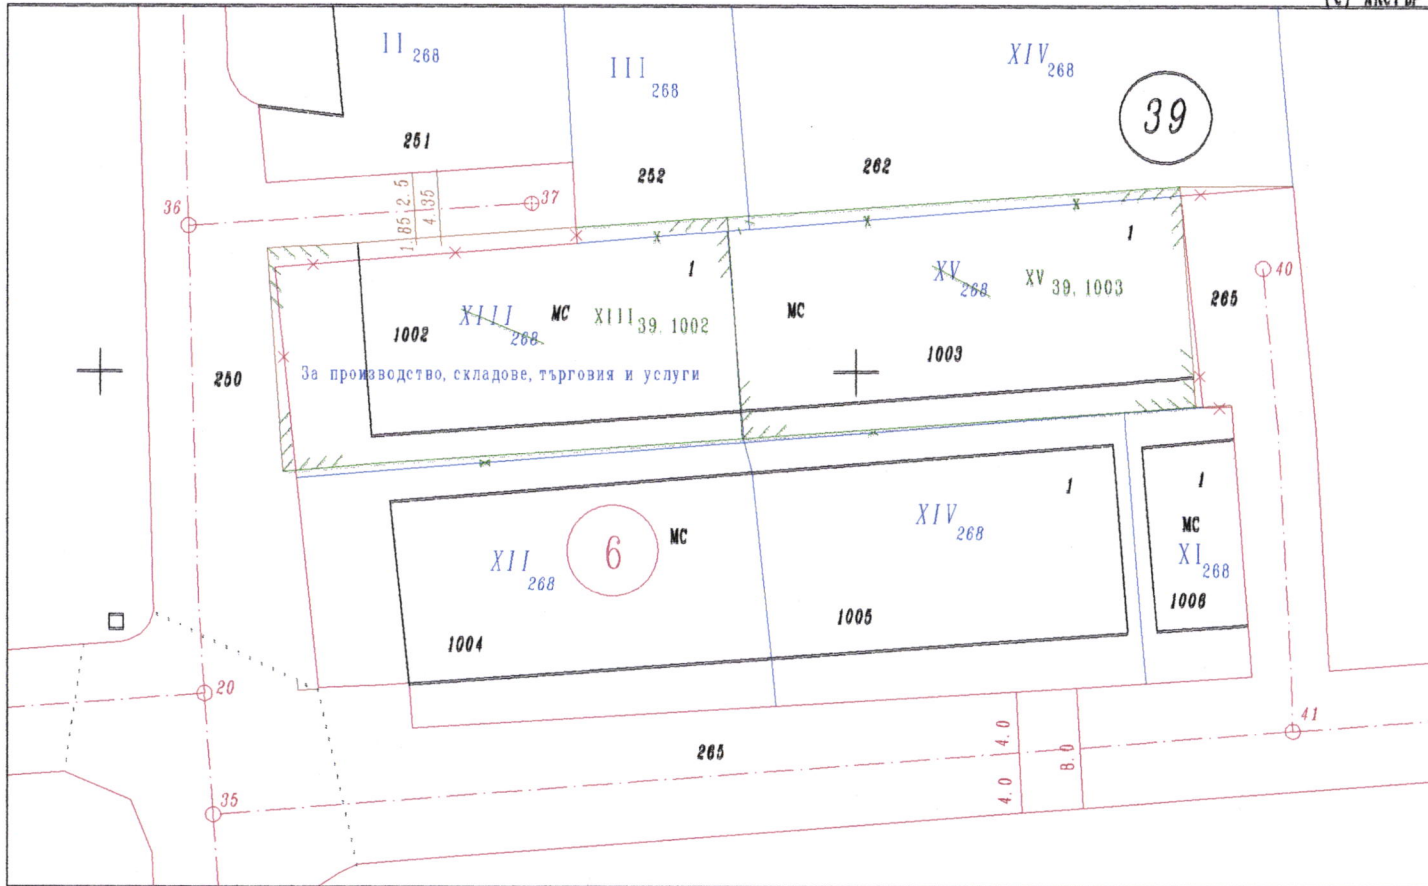

1:500

1 стр. 5.0 м

Изпълнител: "ГЕОТРОН" ООД

Правоспособно лице: инж. Ж. Г. Желязков

рег. № Удост. 3495 КНИП



Пр. 6/11.05.2017, т. 1