


Проект за изменение действащ ПР УПИ ХХVІІ кв. 162
 Координатна система 1970 г.
 Височинна система Балтийска
 Ямбол "Индустрална зона" ПИ 87374.513.57 - План рег.

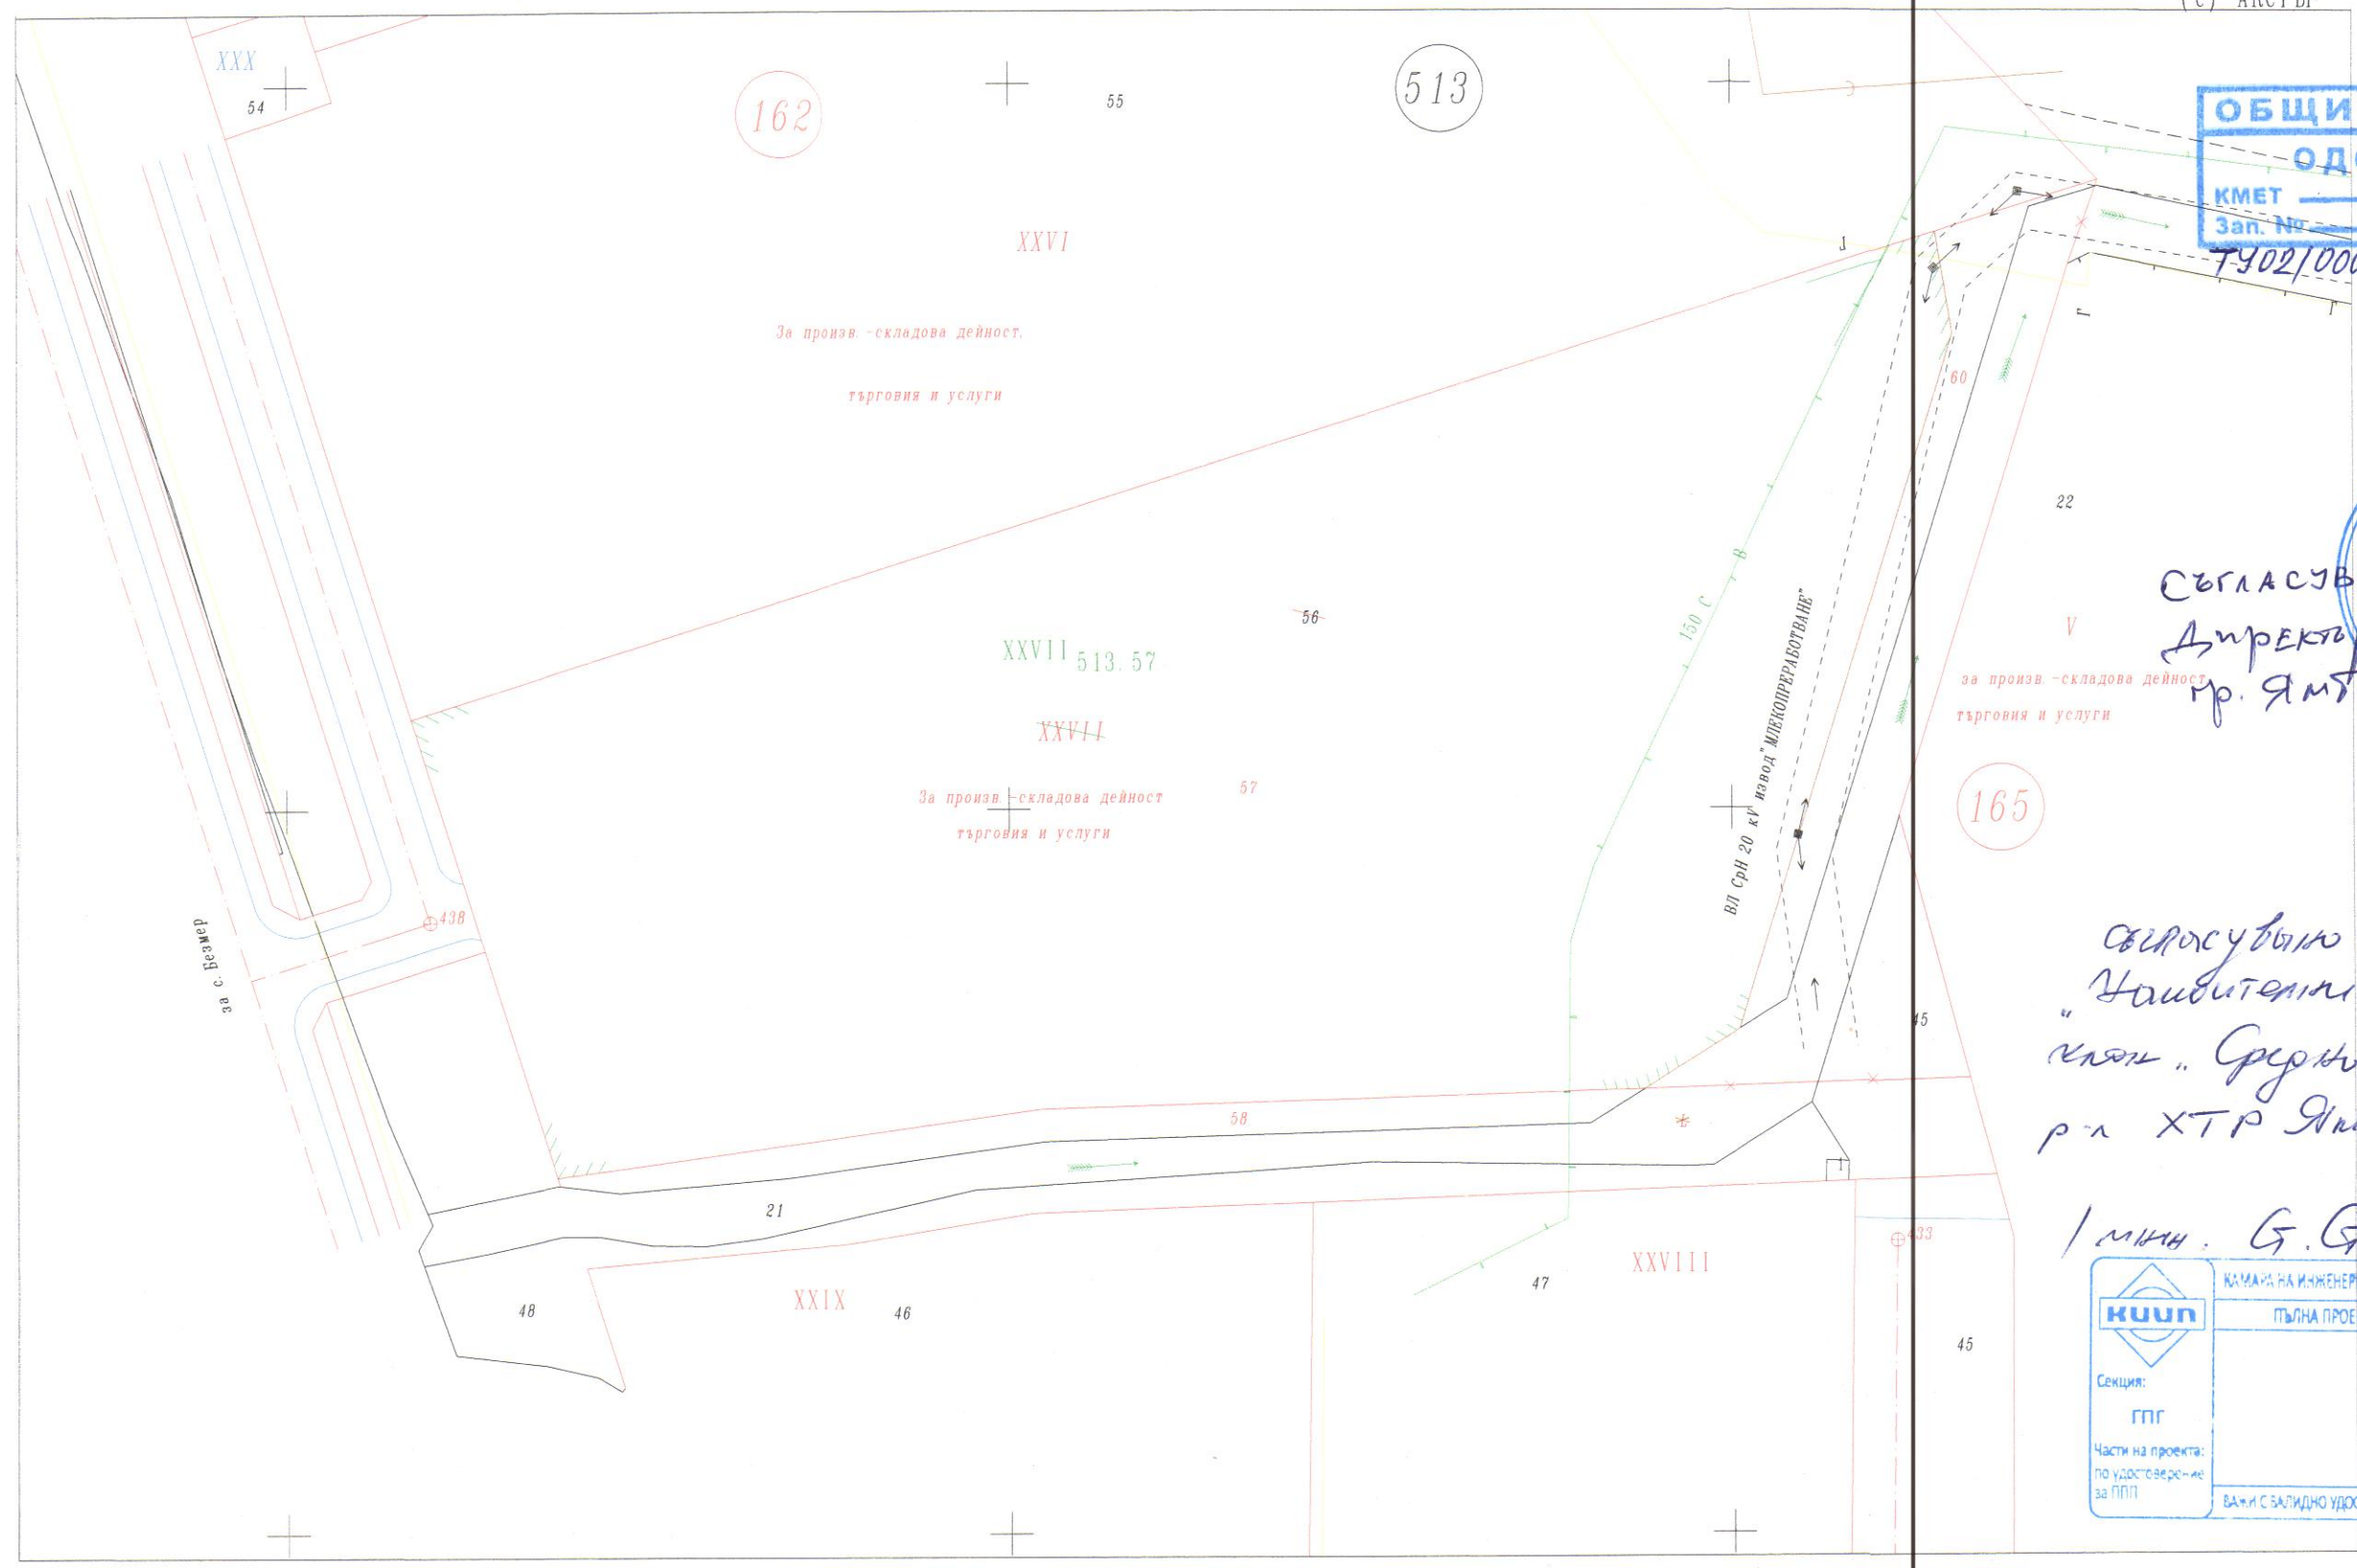

ОБЩИНА ЯМБОЛ
ОДОБРЯВАМ
 КМЕТ
 Зап. № Ямбол 20
 Т. 902/00048 / 23.06.2017г.



СЪГЛАСУВАМ
 Директор ООД "Земеделие"
 г-н Ямбол С. Кушев

Съгласувано с
 "Чайбитанис-ли" ЕООД
 клон "Средна Туризм"
 р-н ХТР Ямбол

Инж. Г. Георгиев

 Секция: ГПГ Част на проекта: по удостоверение за ППР	КАМАРА НА ИНЖЕНЕРИТЕ В ИНВЕСТИЦИОННОТО ПРОЕКТИРАНЕ ПЪЛНА ПРОЕКТАНТСКА ПРАВОСПОСОБНОСТ Регистрационен № 03495 инж. ЖИВКО ГЕОРГИЕВ ЖЕЛЯЗКОВ Подпис:
	ВАЖИ С ВАЛИДНО УДОСТОВЕРЕНИЕ ЗА ППР ЗА ТЕКУЩАТА ГОДИНА

1 : 1000
 1 cm = 10.0 m

Изпълнител: "GEOTRON" OOD
 Правоспособно лице: инж. Ж. Г. Желязков
 рег. No Удост. 3495 КИИП