



РЕПУБЛИКА БЪЛГАРИЯ
Общинска администрация
Ямбол

Пер. № О-0157/11.04.2016 г.

С Ъ О Б Щ Е Н И Е

Община Ямбол на основание чл. 128, ал. 1 от Закона за устройство на територията /ЗУТ/ съобщава, че е изработен проект за:

1. Подробен устройствен план (ПУП) - парцеларен план (ПП) за трасе на кабелна линия ниско напрежение, започващо от съществуващо БКТП в поземлен имот (ПИ) 87374.36.862, преминаващо през ПИ 87374.36.251, ПИ 87374.553.419, ПИ 87374.37.290 и достигащо до ПИ 87374.37.886 по кадастрална карта на град Ямбол, м. „Дюзлюка“;

2. Подробен устройствен план (ПУП) – парцеларен план (ПП) за трасе на уличен водопровод и водопроводно отклонение, започващо от съществуващ водопровод в ПИ 87374.552.28, преминаващо през ПИ 87374.553.450, ПИ87374.553.419, ПИ 87374.553.420 и достигащо до ПИ 87374.37.886 по кадастрална карта на град Ямбол, м. „Дюзлюка“

3. Подробен устройствен план (ПУП) – Парцеларен план (ПП) за трасе на улична канализация и канализационно отклонение, започващо от съществуваща канализация в ПИ 87374.552.28, преминаваща през ПИ 87374.553.450, ПИ87374.553.419, ПИ 87374.553.420 и достигаща до ПИ 87374.37.886 по кадастрална карта на град Ямбол, м. „Дюзлюка“,


Подробен устройствен план (ПУП) – парцеларен план (ПП) за трасе на водопровод ПЕВП ф90 за хранване на поземлен имот ПИ 87374.73.45 по кадастралната карта на град Ямбол, м. „Старото летище“.

Проектът за ПУП – ПП е изложен за разглеждане в община Ямбол, стая 308.

На основание чл. 128, ал. 5 от ЗУТ в едномесечен срок от обнародването в „Държавен вестник“ заинтересуваните лица могат да направят писменни възражения, предложения и искания по проекта до общинската администрация.

Обявлението е обнародвано в ДВ, бр. 22 от 22.03.2016 г.

ОБЩИНА ЯМБОЛ

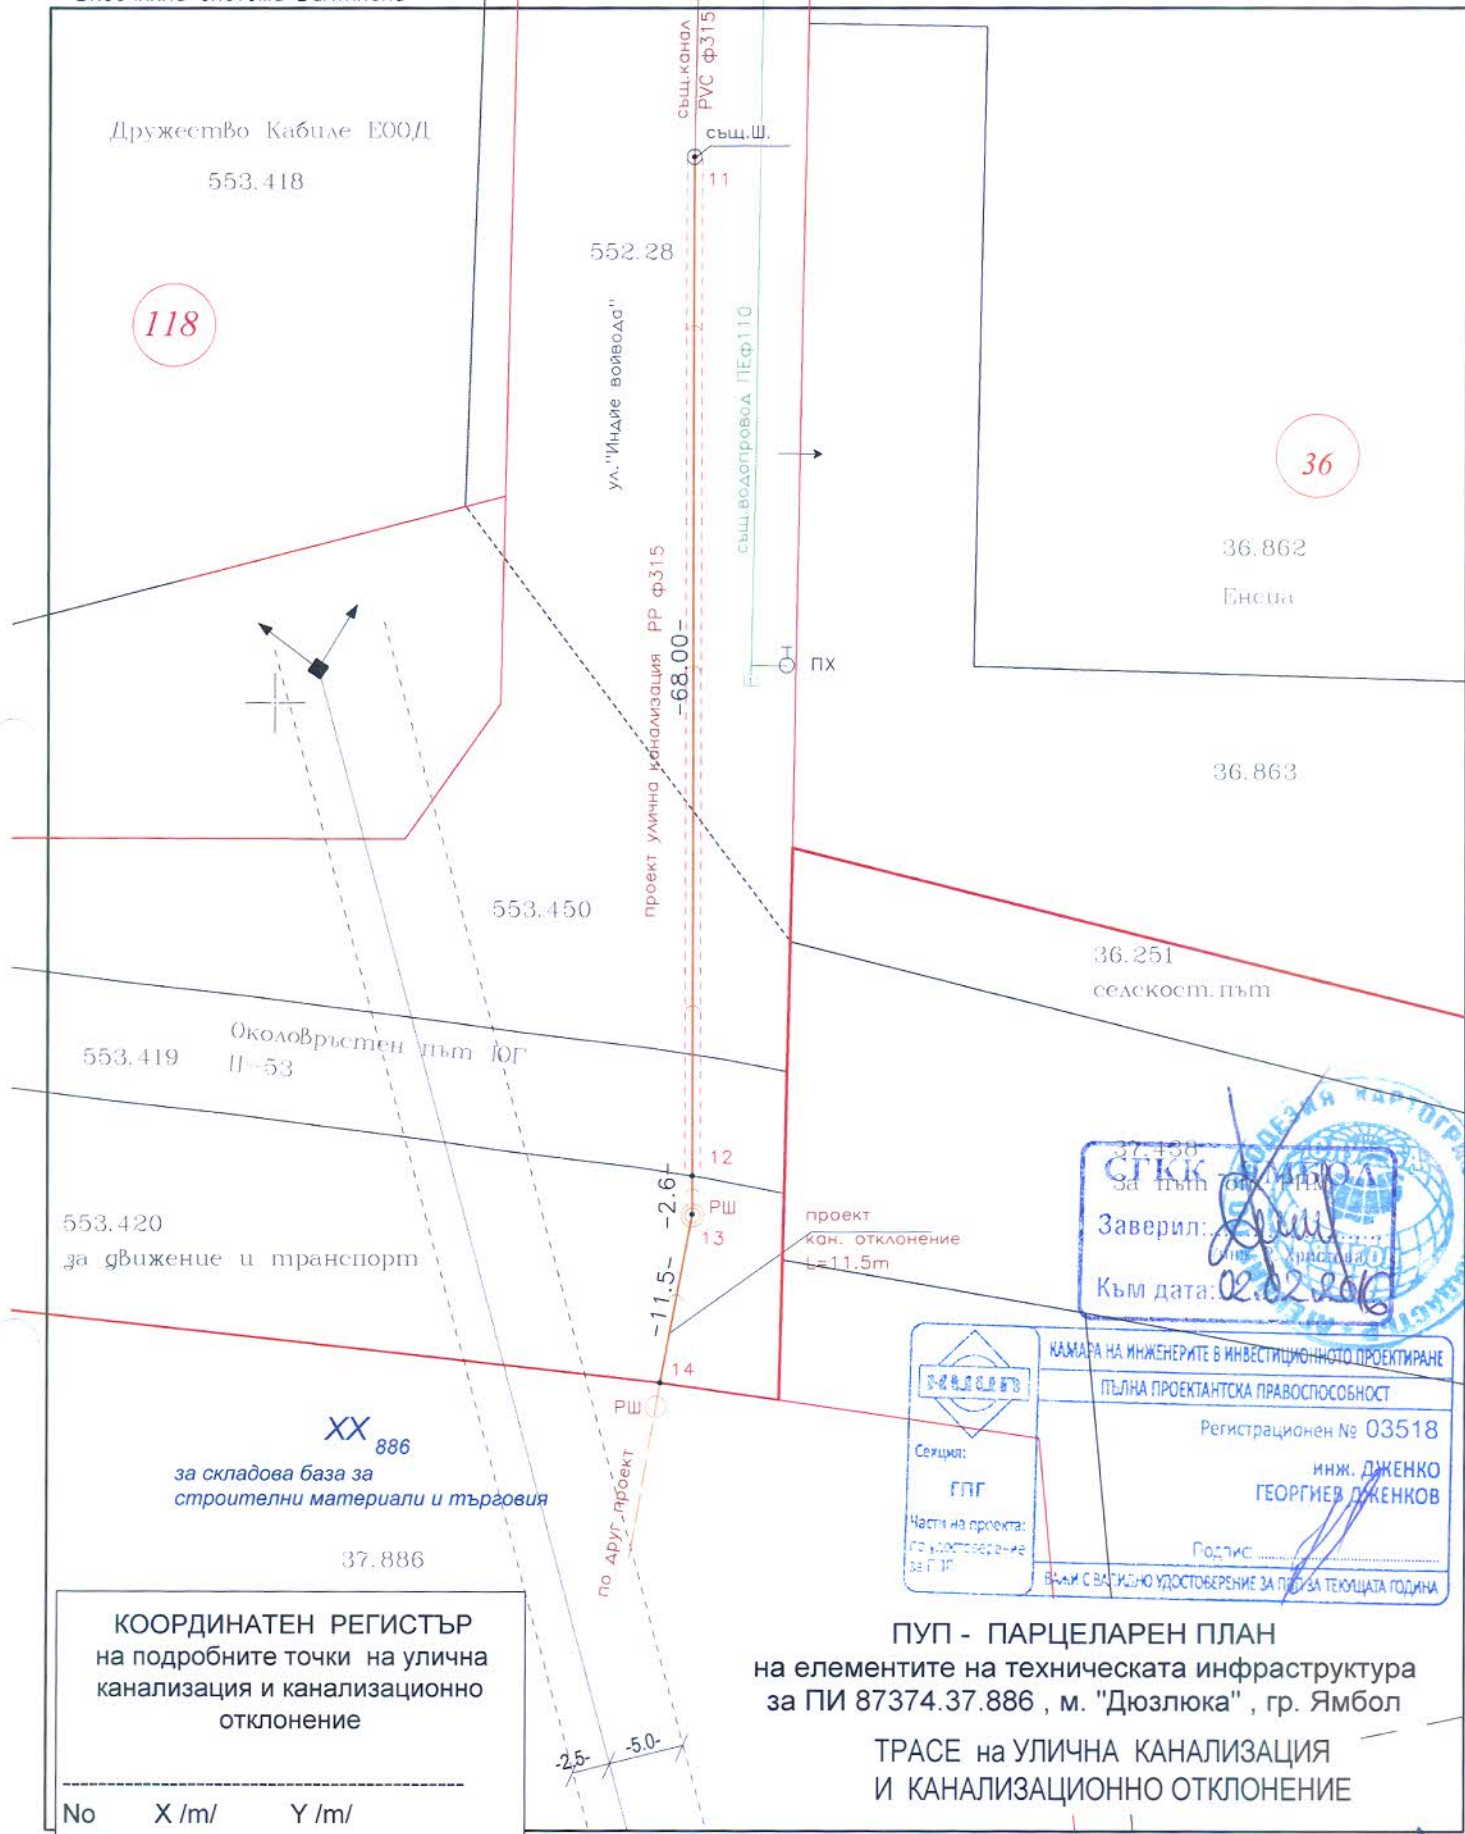

37.886
 СТКК
 За проект
 Заверил: *[Signature]*
 Към дата: 02.02.2016

КАМАРА НА ИНЖЕНЕРИТЕ В ИНВЕСТИЦИОННОТО ПРОЕКТИРАНЕ
 ПЪЛНА ПРОЕКТАНТСКА ПРАВОСПОСОБНОСТ
 Регистрационен № 03518
 инж. ДЖЕНКО
 ГЕОРГИЕВ ДЖЕНКОВ
 Подпис: *[Signature]*
 ВЪВЕЖА С ВАЖНО УДОСТОВЕРЕНИЕ ЗА ПЕРИОДА ТЕКУЩАТА ГОДИНА

ПУП - ПАРЦЕЛАРЕН ПЛАН
 на елементите на техническата инфраструктура
 за ПИ 87374.37.886 , м. "Дюзлюка" , гр. Ямбол
ТРАСЕ на УЛИЧНА КАНАЛИЗАЦИЯ
И КАНАЛИЗАЦИОННО ОТКЛОНЕНИЕ

КООРДИНАТЕН РЕГИСТЪР
 на подробните точки на улична
 канализация и канализационно
 отклонение

No	X /m/	Y /m/	
11	4704536.38	582527.77	същ.Ш.
12	4704468.38	582527.77	
13	4704465.82	582527.77	нова Ш.
14	4704454.56	582525.66	

М 1 : 500

за промяна на предназначение на земеделска земя в "Складова
 база за строителни материали и търговия"

Възложители : ГАЛИНА ИВАНОВА КОЛЕВА
 МИЛЕН СТОЯНОВ ИВАНОВ

118

553.418
Дружество Кабиле ЕООД

36

36.862
Енсуа

552.28

ул. "Индже войвода"

същ. водопровод ПЕФ110

ПХ

36.863

553.450

проект уличен водопровод
ПЕ-ВП ФВ0

36.251

селскост. път

Околовръстен път ЮГ
553.419 П-53

37.438

За път от РПМ

553.420
за движение и транспорт

затапване



XX 886

за складова база за
строителни материали и търговия

37.886

 Секция: гпг Част на проекта: по удостоверение за ПП	КАМАРА НА ИНЖЕНЕРИТЕ В ИНВЕСТИЦИОННОТО ПРОЕКТИРАНЕ ПЪЛНА ПРОЕКТАНТСКА ПРАВОСПОСОБНОСТ Регистрационен № 03518 инж. ДЖЕНКО ГЕОРГИЕВ ДЖЕНКОВ
	Подпис: _____ ВАЖИ С ВАЛИДНО УДОСТОВЕРЕНИЕ ЗА ПП ЗА ПЕРИОДА ПЕДИНА

КООРДИНАТЕН РЕГИСТЪР
на подробните точки на
водопровод и водопроводно
отклонение

No	X /m/	Y /m/
6	4704500.94	582531.60
7	4704486.85	582530.83
8	4704467.82	582530.83
9	4704463.32	582530.83
10	4704453.82	582530.83

-2.5- -5.0-


М 1 : 500

ПУП - ПАРЦЕЛАРЕН ПЛАН
на елементите на техническата инфраструктура
за ПИ 87374.37.886 , м. "Дюзлюка" , гр. Ямбол

ТРАСЕ на УЛИЧЕН ВОДОПРОВОД
И ВОДОПРОВОДНО ОТКЛОНЕНИЕ

за промяна на предназначение на земеделска земя в "Складова
база за строителни материали и търговия"

Възложители : ГАЛИНА ИВАНОВА КОЛЕВА
МИЛЕН СТОЯНОВ ИВАНОВ

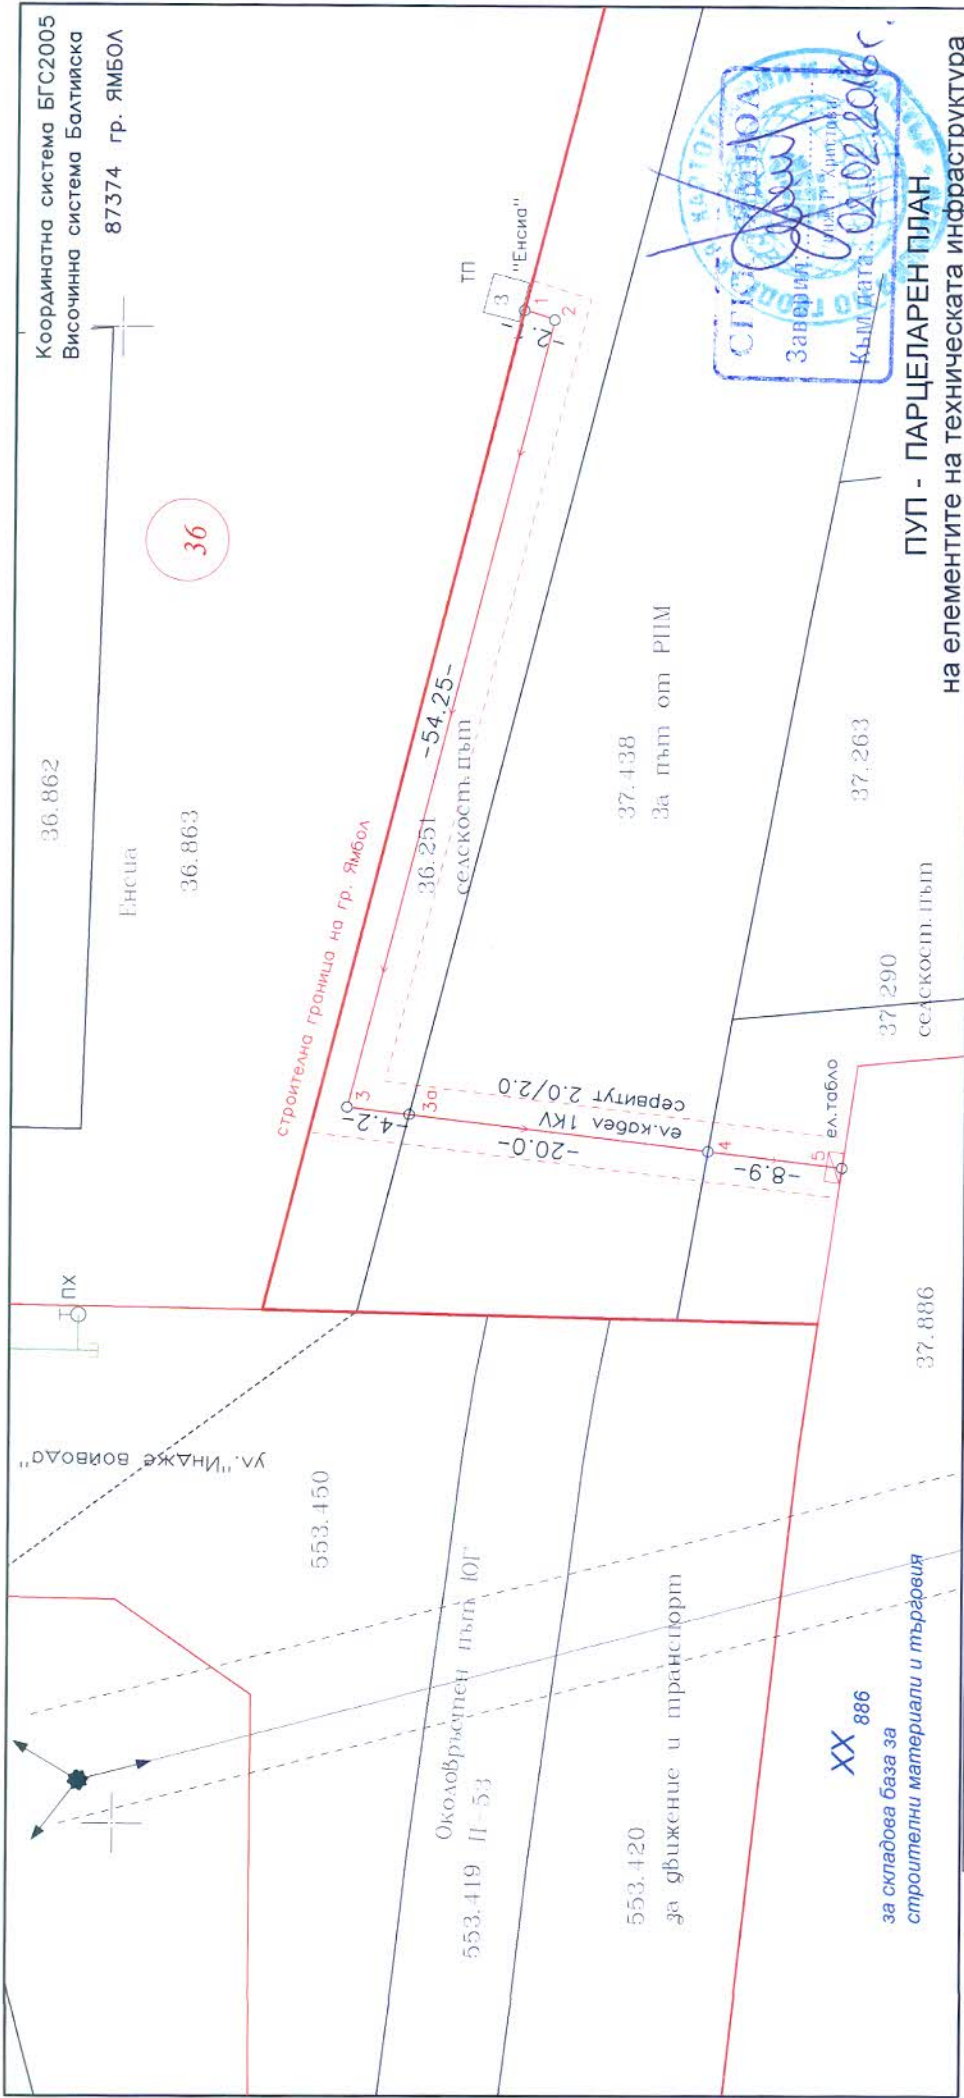

КООРДИНАТЕН РЕГИСТЪР
на подробните точки на
КАБЕЛНА ЛИНИЯ НН, 1KV

No	X /m/	Y /m/
1	4704473.39	582601.17
2	4704471.38	582600.53
3	4704484.78	582547.96
3а	4704480.65	582547.46
4	4704460.79	582545.05
5	4704451.91	582543.97

М 1 : 500

ПУП - ПАРЦЕЛАРЕН ПЛАН
на елементите на техническата инфраструктура
за ПИ 87374.37.886 , м. "Дюзлюка"
гр. Ямбол

ТРАСЕ на КАБЕЛНА ЛИНИЯ НН, 1 KV

за промяна на предназначение на земеделска земя в "Складова база за строителни материали и търговия"

Възложители: ГАЛИНА ИВАНОВА КОЛЕВА
МИЛЕН СТОЯНОВ ИВАНОВ

КАМАРИ НА ИНЖЕНЕРИТЕ В ИНВЕСТИЦИОННОТО ПРОЕКТИРАНЕ
ПЪЛНА ПРОЕКТАНТСКА ПРАВОСПОСОБНОСТ

Регистрационен № 03518

ИНЖ. ДЖЕНО
ГЕОРГИЕВ ДЖЕВРОВ

Селище: ГПГ

Част от проекта:
Технически проект
31.01.16

Пост. и с. № 10/100 УДОСТОВЕРЕНИЕ ЗА ПЪЛНА ТЕХНИЧЕСКА ПОДПИСКА

януари .2016г
гр. ЯМБОЛ

Изпълнител : "ЯМБОЛСКИ КАДАСТЪР" ЕООД
инж. Д.Дженков

Координатна система БГС2005
Височинна система Балтийска
87374 гр. ЯМБОЛ

36

36.862

Енса

36.863

строителна граница на гр. Ямбол

36.251
саскостъ път

сервитут 2.0/2.0

кабел 1KV

вал-тобло

XX 886

за складова база за строителни материали и търговия

за движение и транспорт

553.420

37.438

За път от ПИМ

37.263

саскостъ път

37.290

37.886

37.886

37.886

37.886

37.886

37.886

37.886

37.886

37.886