


ОБЕКТ: Интегриран воден проект в Ямбол

Маршрут на автобуси №18-К и №20 при затваряне на кръстовище на крайречен път в ж.к. Златен рог и ул. В.Търново

ЧАСТ: ПЪТНА ВОД СХЕМА №11-1-2

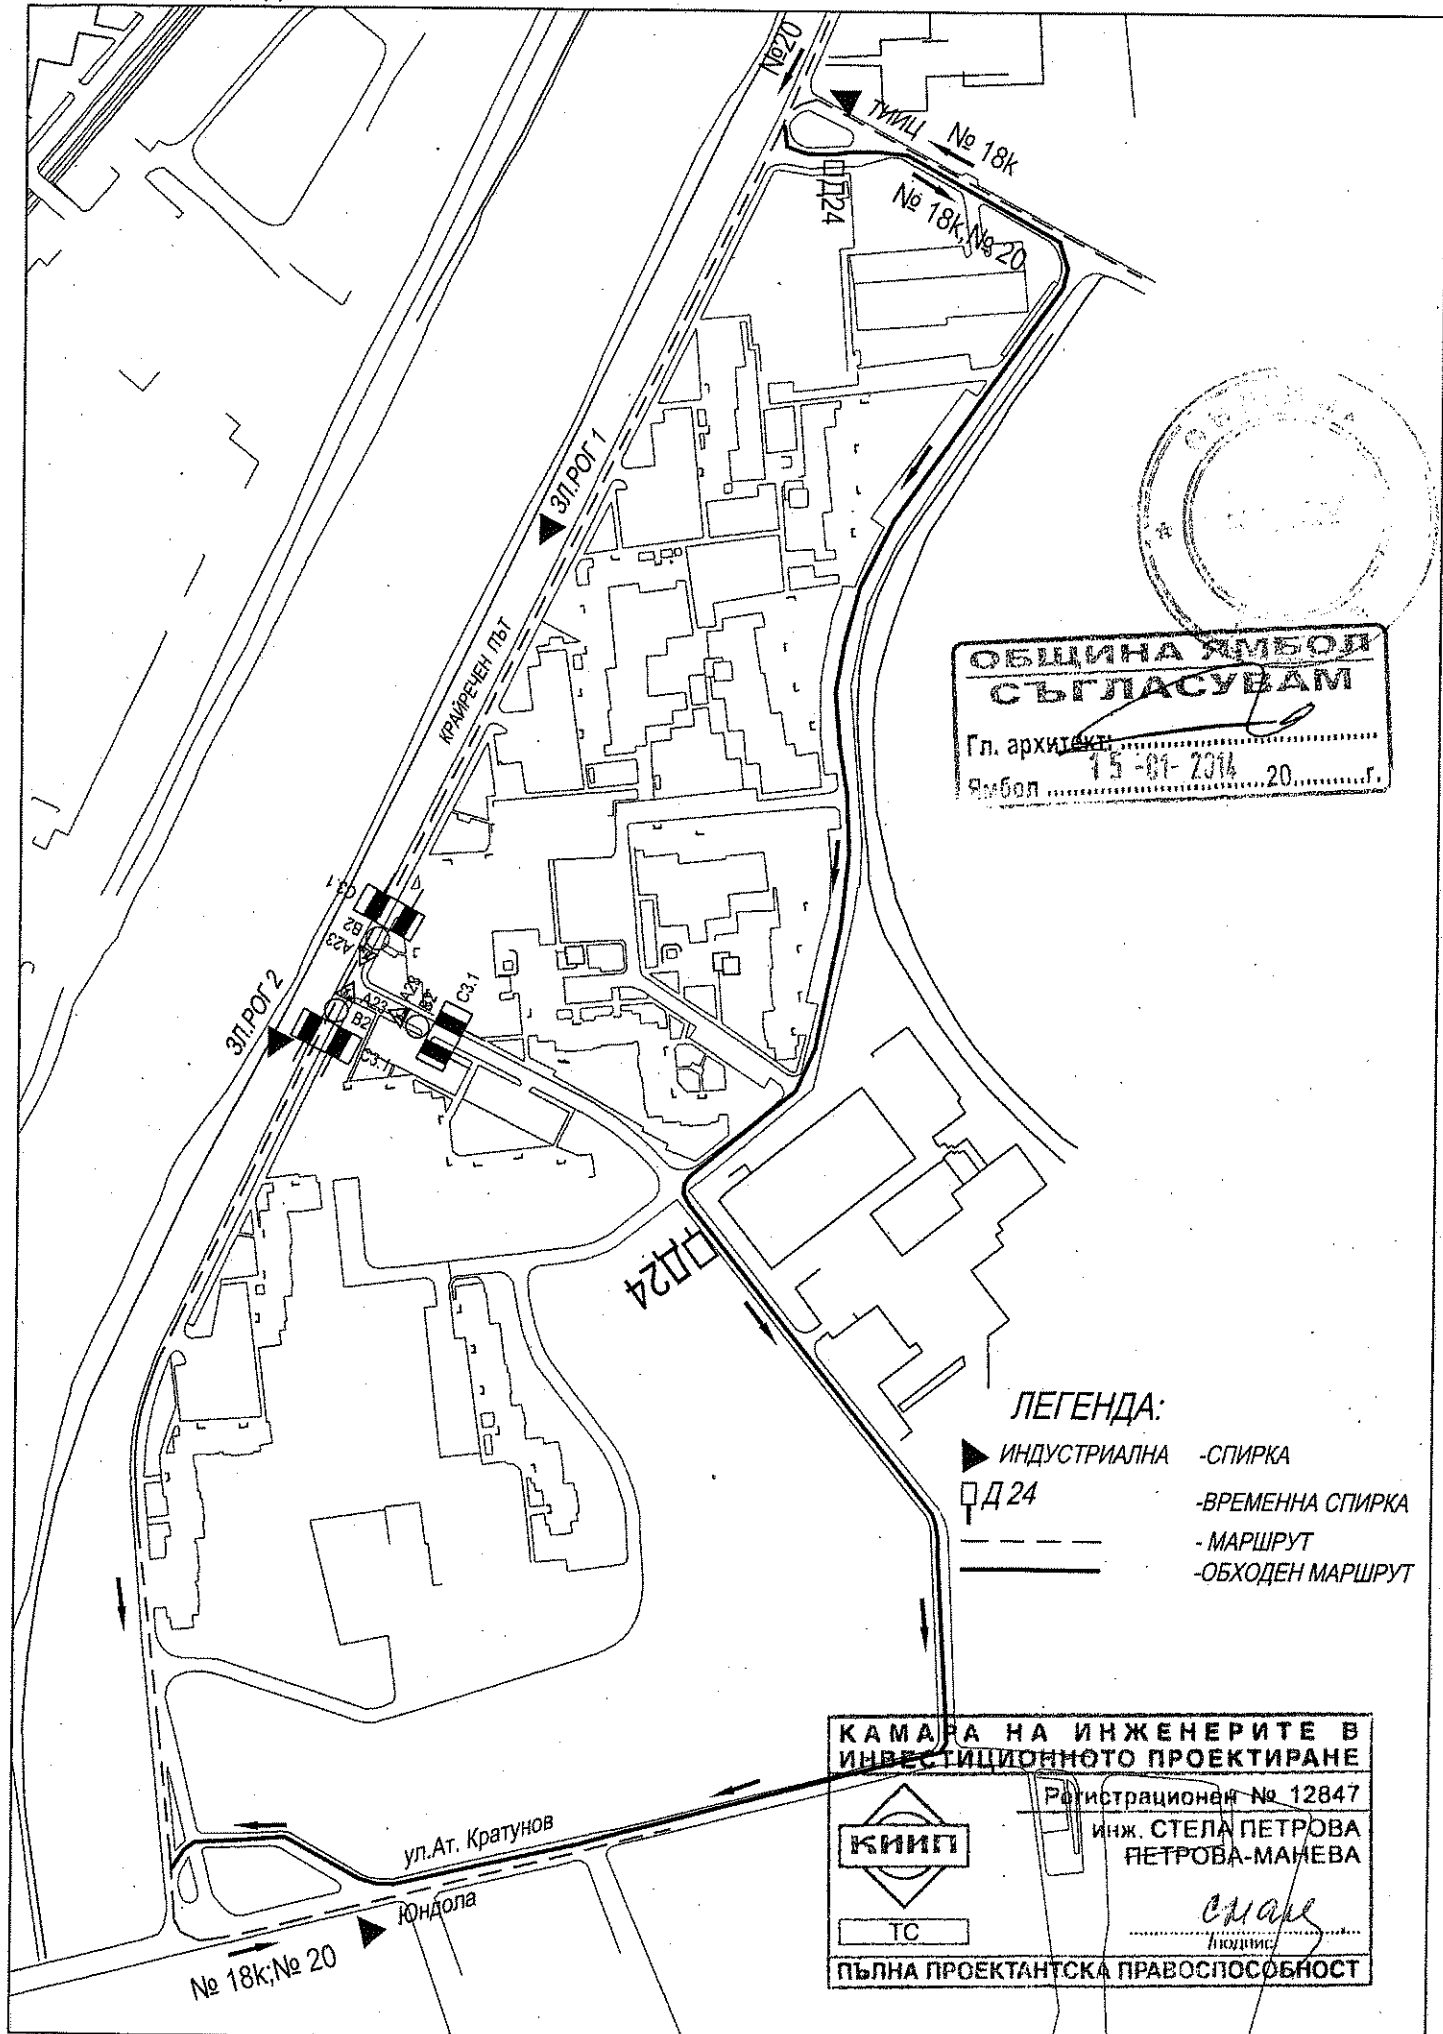

ОБЩИНА ЯМБОЛ
СЪГЛАСУВАМ
Гл. архитект *[Signature]*
Ямбол 15-01-2014 20 Г.

ЛЕГЕНДА:
▲ ИНДУСТРИАЛНА - СПИРКА
□ Д 24 - ВРЕМЕННА СПИРКА
- - - - - МАРШРУТ
- - - - - ОБХОДЕН МАРШРУТ

КАМАРА НА ИНЖЕНЕРИТЕ В
ИНВЕСТИЦИОННОТО ПРОЕКТИРАНЕ
Регистрационен № 12847
инж. СТЕЛА ПЕТРОВА
ПЕТРОВА-МАНЕВА
[Signature]
ПЪЛНА ПРОЕКТАНТСКА ПРАВОСПОСОБНОСТ