



РЕПУБЛИКА БЪЛГАРИЯ
Общинска администрация
Ямбол


ОБЩИНА ЯМБОЛ
Рег. № О-...0372.....
Обявен на дата: 15.09.2022 г.
В сила до дата: 29.09.2022 г.
От служител: Тоданова
(фамилия) (подпис)

О Б Я В Л Е Н И Е


Община Ямбол съобщава, че е изработен проект за изменение на Общия устройствен план по отношение на урегулирани поземлени имоти I-7, II-9, VII-8 и VI-13 в кв. 63 по плана на гр. Ямбол – ЦГЧ, поземлени имоти с идентификатори 87374.535.7, 87374.535.9, 87374.535.8 и 87374.535.13 по кадастралната карта на гр. Ямбол.

Община Ямбол

Извадка от действащ ОУП на община Ямбол
за УПИ I-7, II-9, VII-8, кв.63
по ПУП - ПРЗ за ЦГЧ, гр. Ямбол.

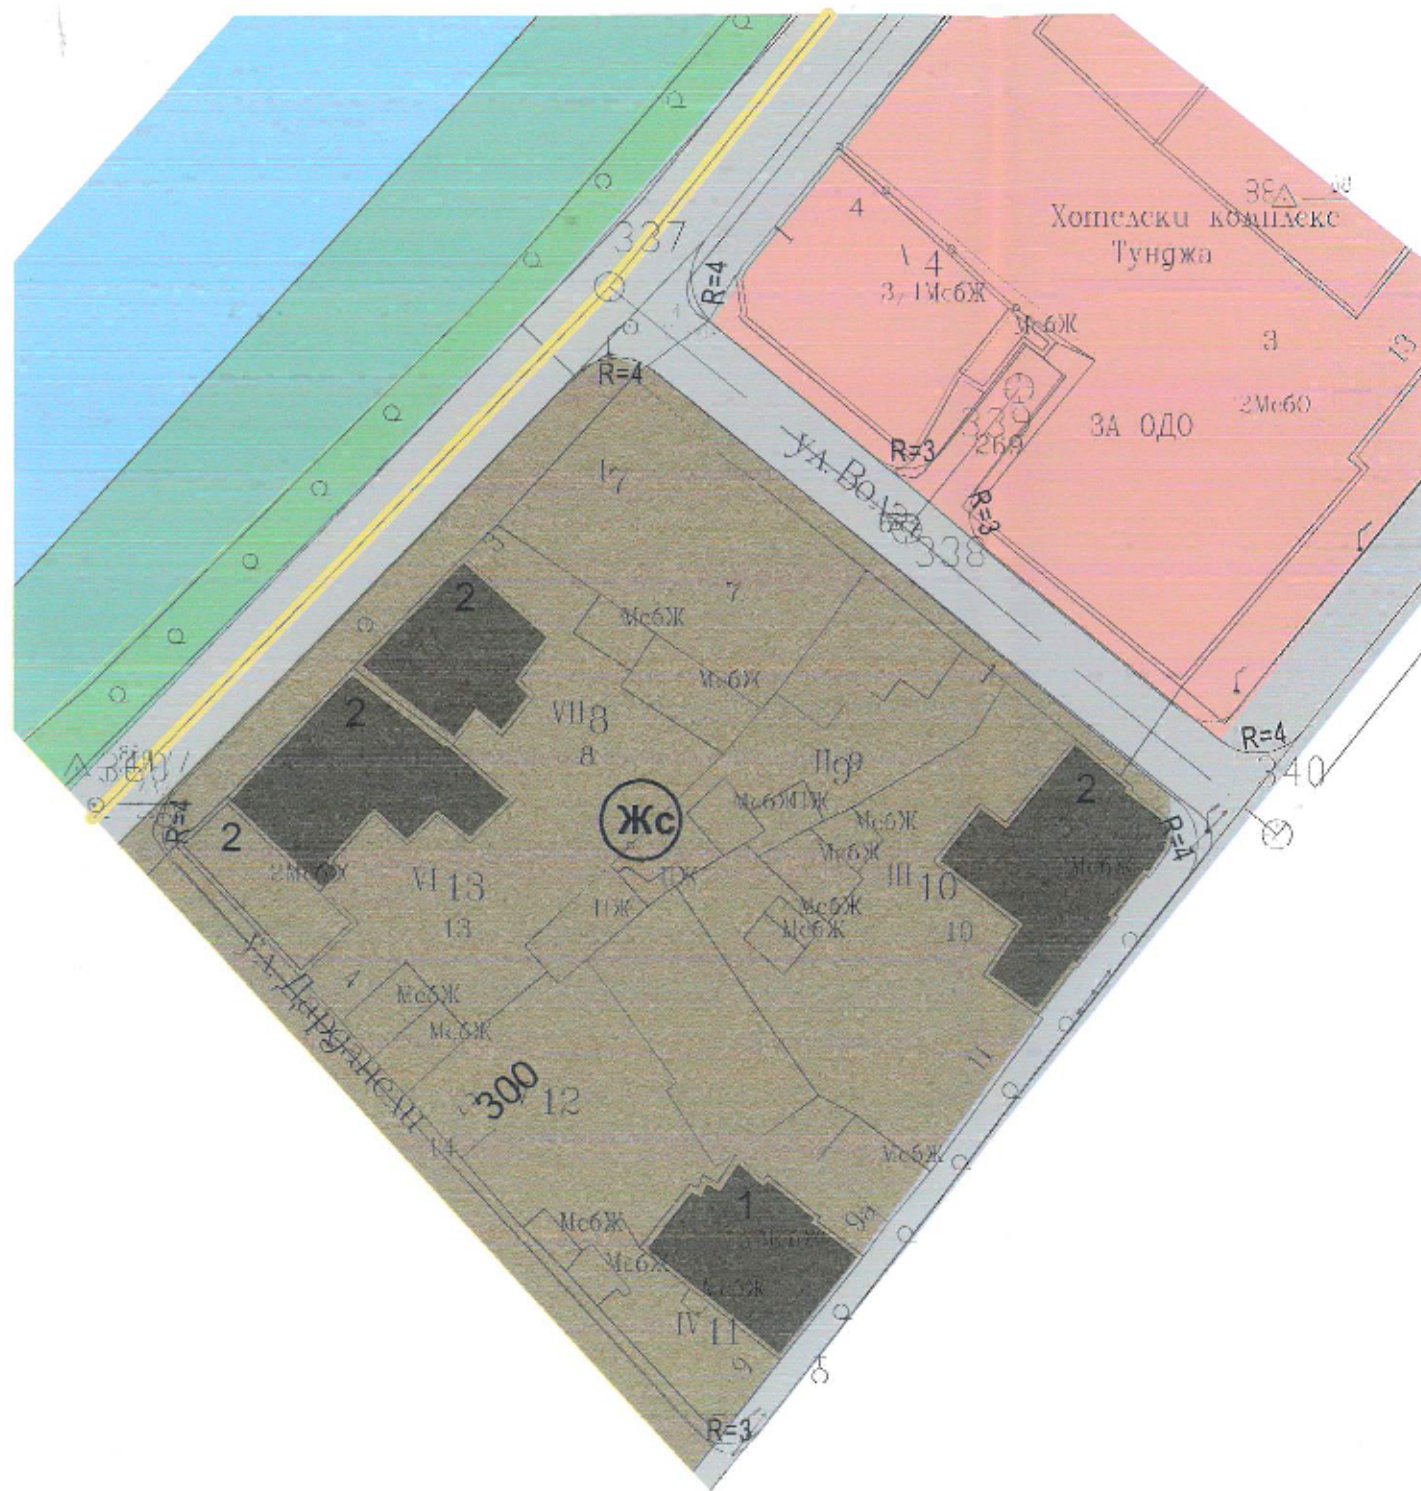

Изменение на ОУП
на община Ямбол за УПИ I-7, II-9, VII-8, VI-13
кв.63 по ПУП - ПРЗ за ЦГЧ, гр. Ямбол. М 1:1000

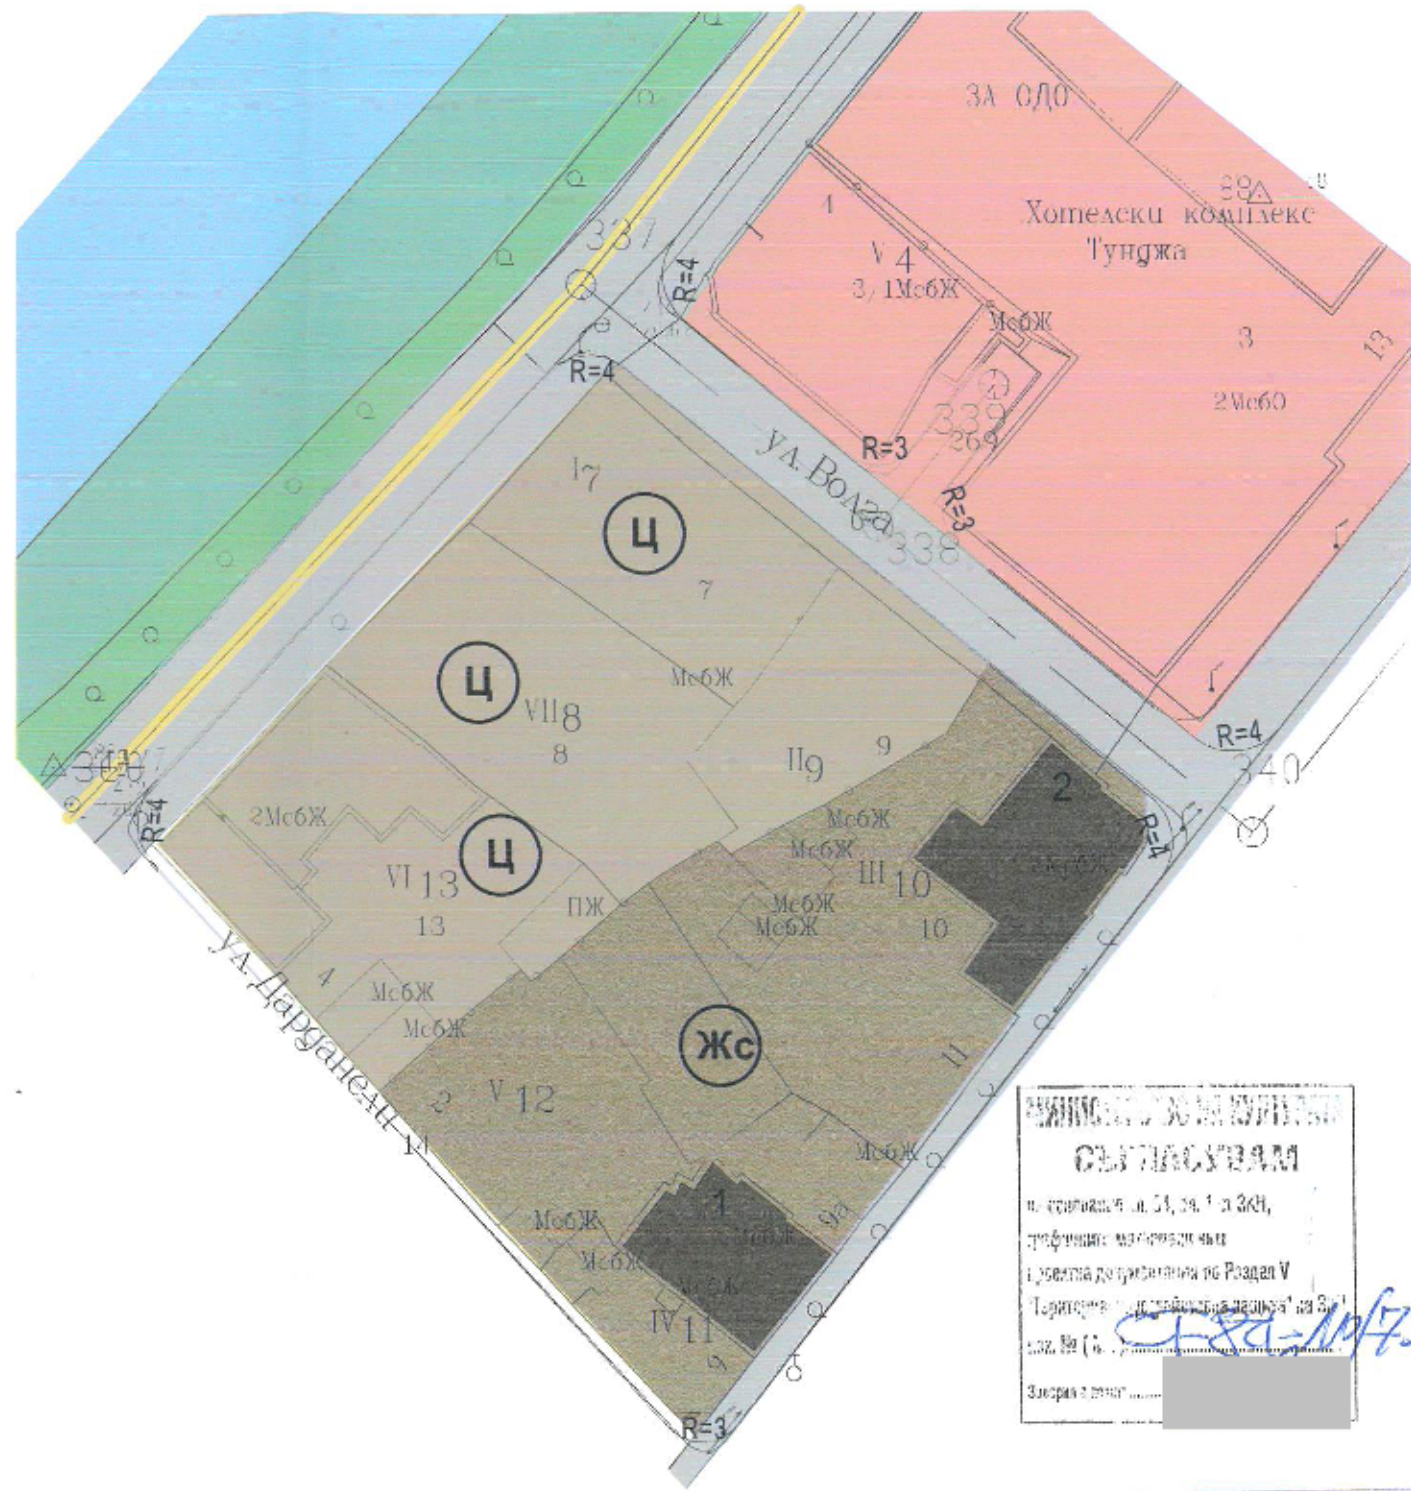

ПРОЕКТИРОВАНО ОТ
СЪГЛАСУВАМ
по чл. 33, ал. 1 и 3 от ЗЗН,
професионална квалификация
и проектна документация по Закона V
"Териториално-градостроителна организация на страната"
чл. 18 (в. пр.)
Земляна книга: [redacted]

— Линии между две зони

— Граница на охранителна зона
на "Средновековна крепост" в
"Софуларска махала" по ОУП

НА ПРОЕКТАНТСКА ПРАВОМОЩНОСТ
арх. СТОЯНК
[redacted]
дата: [redacted]

ПЪРНА ПРОЕКТАНТСКА ПРАВОМОЩНОСТ
арх. НИКОЛА
ГЕОРГИЕВ ГИКОВАНОВ
Reg. № 02023
дата: [redacted] подпис: [redacted]