

ПЛАН ЗА РЕГУЛАЦИЯ

ПРОЕКТ ЗА ИЗМЕНЕНИЕ НА ДЕЙСТВАЩИЯ ПОДРОБЕН УСТРОЙСТВЕН ПЛАН - ПЛАН ЗА РЕГУЛАЦИЯ НА УПИ VII-5588 КВ.125 ПО ПЛАНА НА КВ.КАРГОН С ПИ 87374.557.310 ПО КК НА ГР.ЯМБОЛ

M1:500 *Зем. № ТУ/02-00077/25.09.2015г.*


ОБЩИНА ЯМБОЛ
ОДОБРИЯВАМ

ОБЩИНА ЯМБОЛ
ЗАМЕСТИНИК-КМЕТ

Координатна система - Кадастрална БГС 2005
1 см. = 5 м.

Имет
Зем. №

Ямбол 20 362

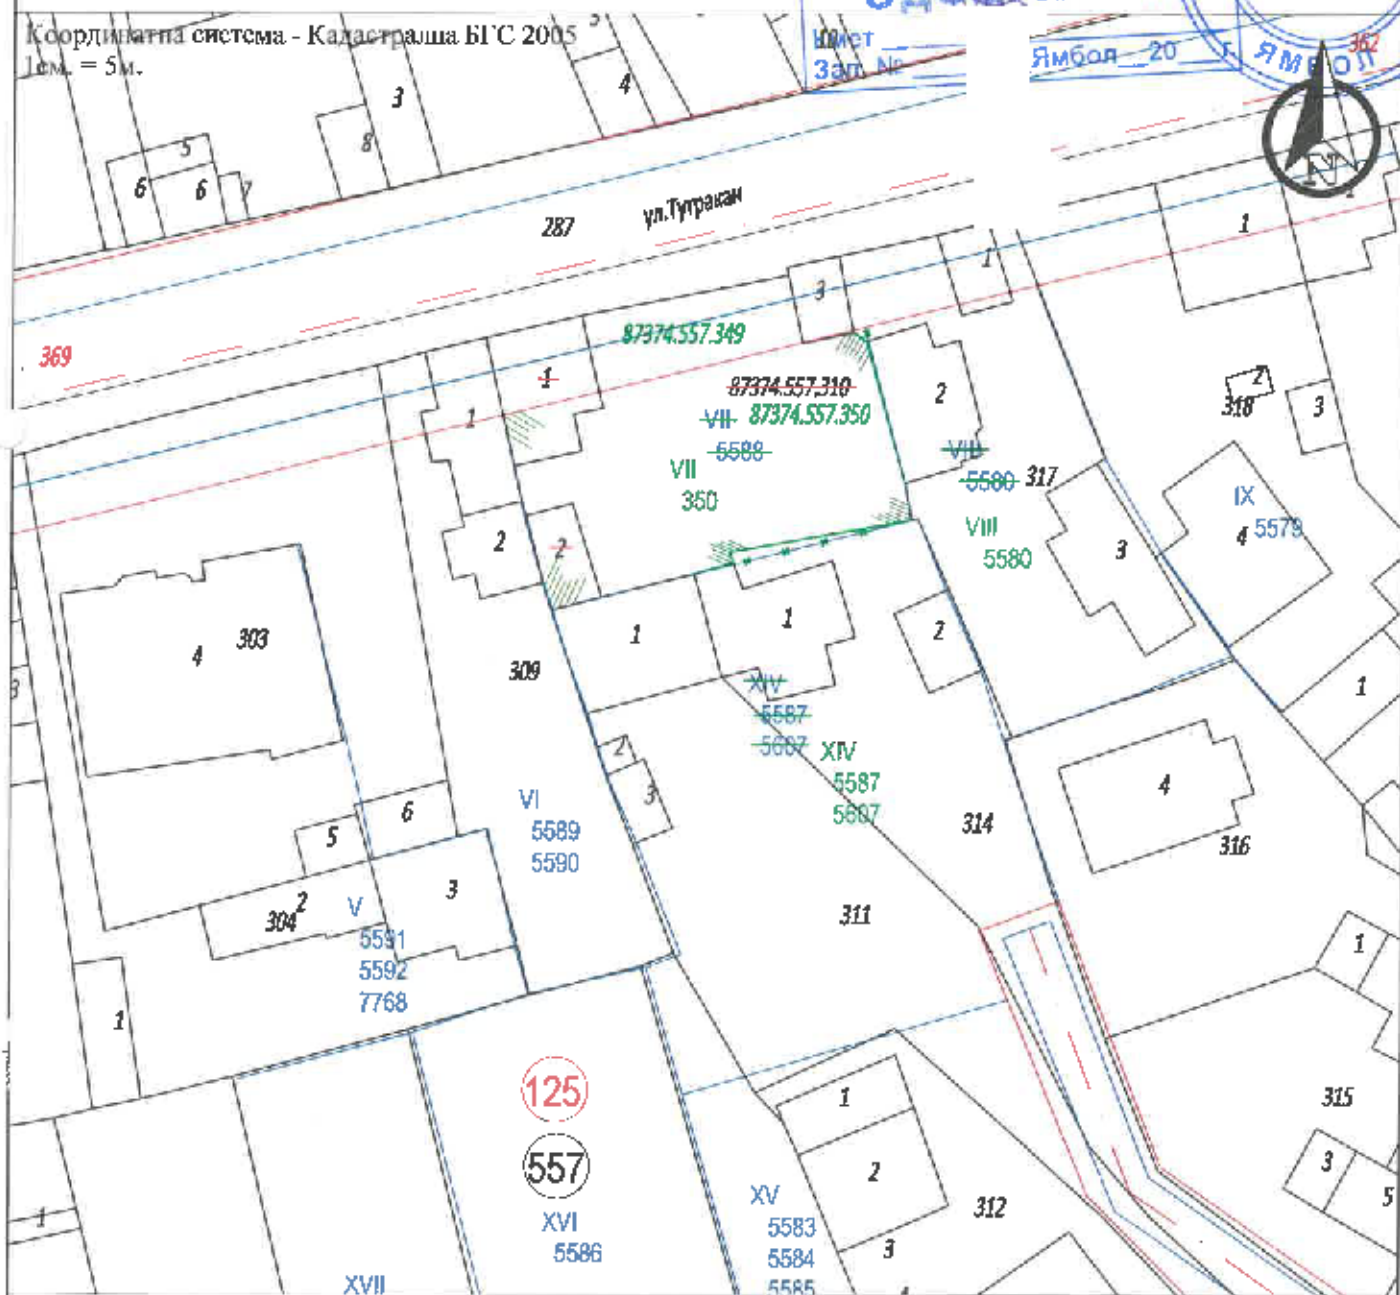

Легенда

- улична регулационна линия
- вътрешна регулационна линия
- имотна граница
- изменение на вътрешна регулационна линия

<p>Стефан Стефанов</p> <p>Архитект</p> <p>Член на професионална асоциация</p>	НАМАНА НА ИМЕНЕТО НА ИНВЕСТИЦИОННОТО ПРОЕКТИРАНЕ
	ДЪЛЖА ПРОЕКТАНСКА ПРАВОМОЩНОСТ
	Регистрационен № 40968
	ИМЯ И ПОДПИС ИЖ. РУМЕН СТЕФАНОВ СТЕФАНОВ
Датум на издаване на удостоверение	Датум на издаване
ВАЛНА ВАЛИДНОСТ ДО	ПРИЗНАВАНЕ
	№ 31
	ДАТА ГОДИНА