



ПРОЕКТ
за изработване на ПУП-ПРЗ за
ПИ 87374.31.23 по КККРНИ на гр. Ямбол

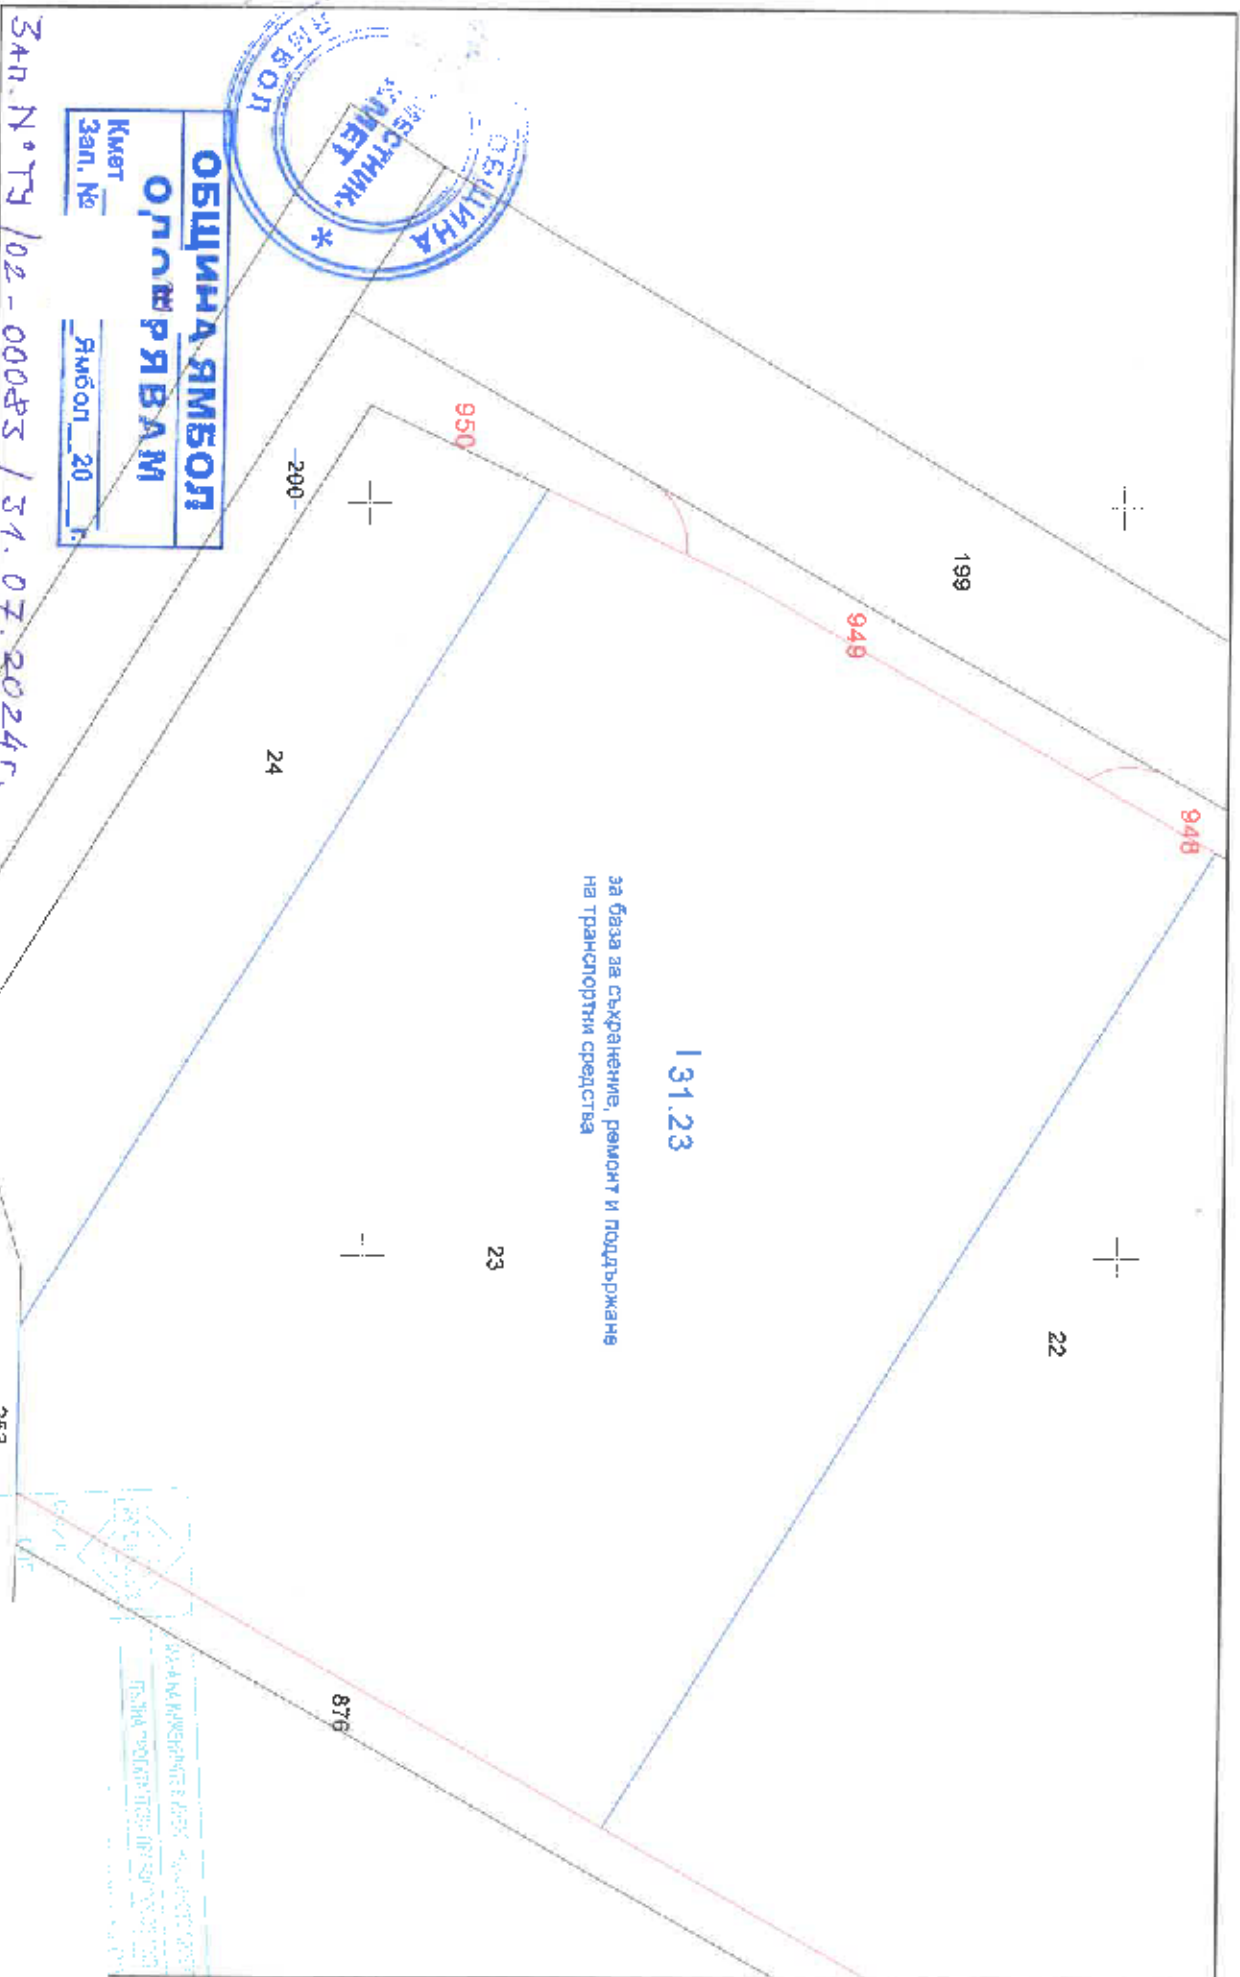

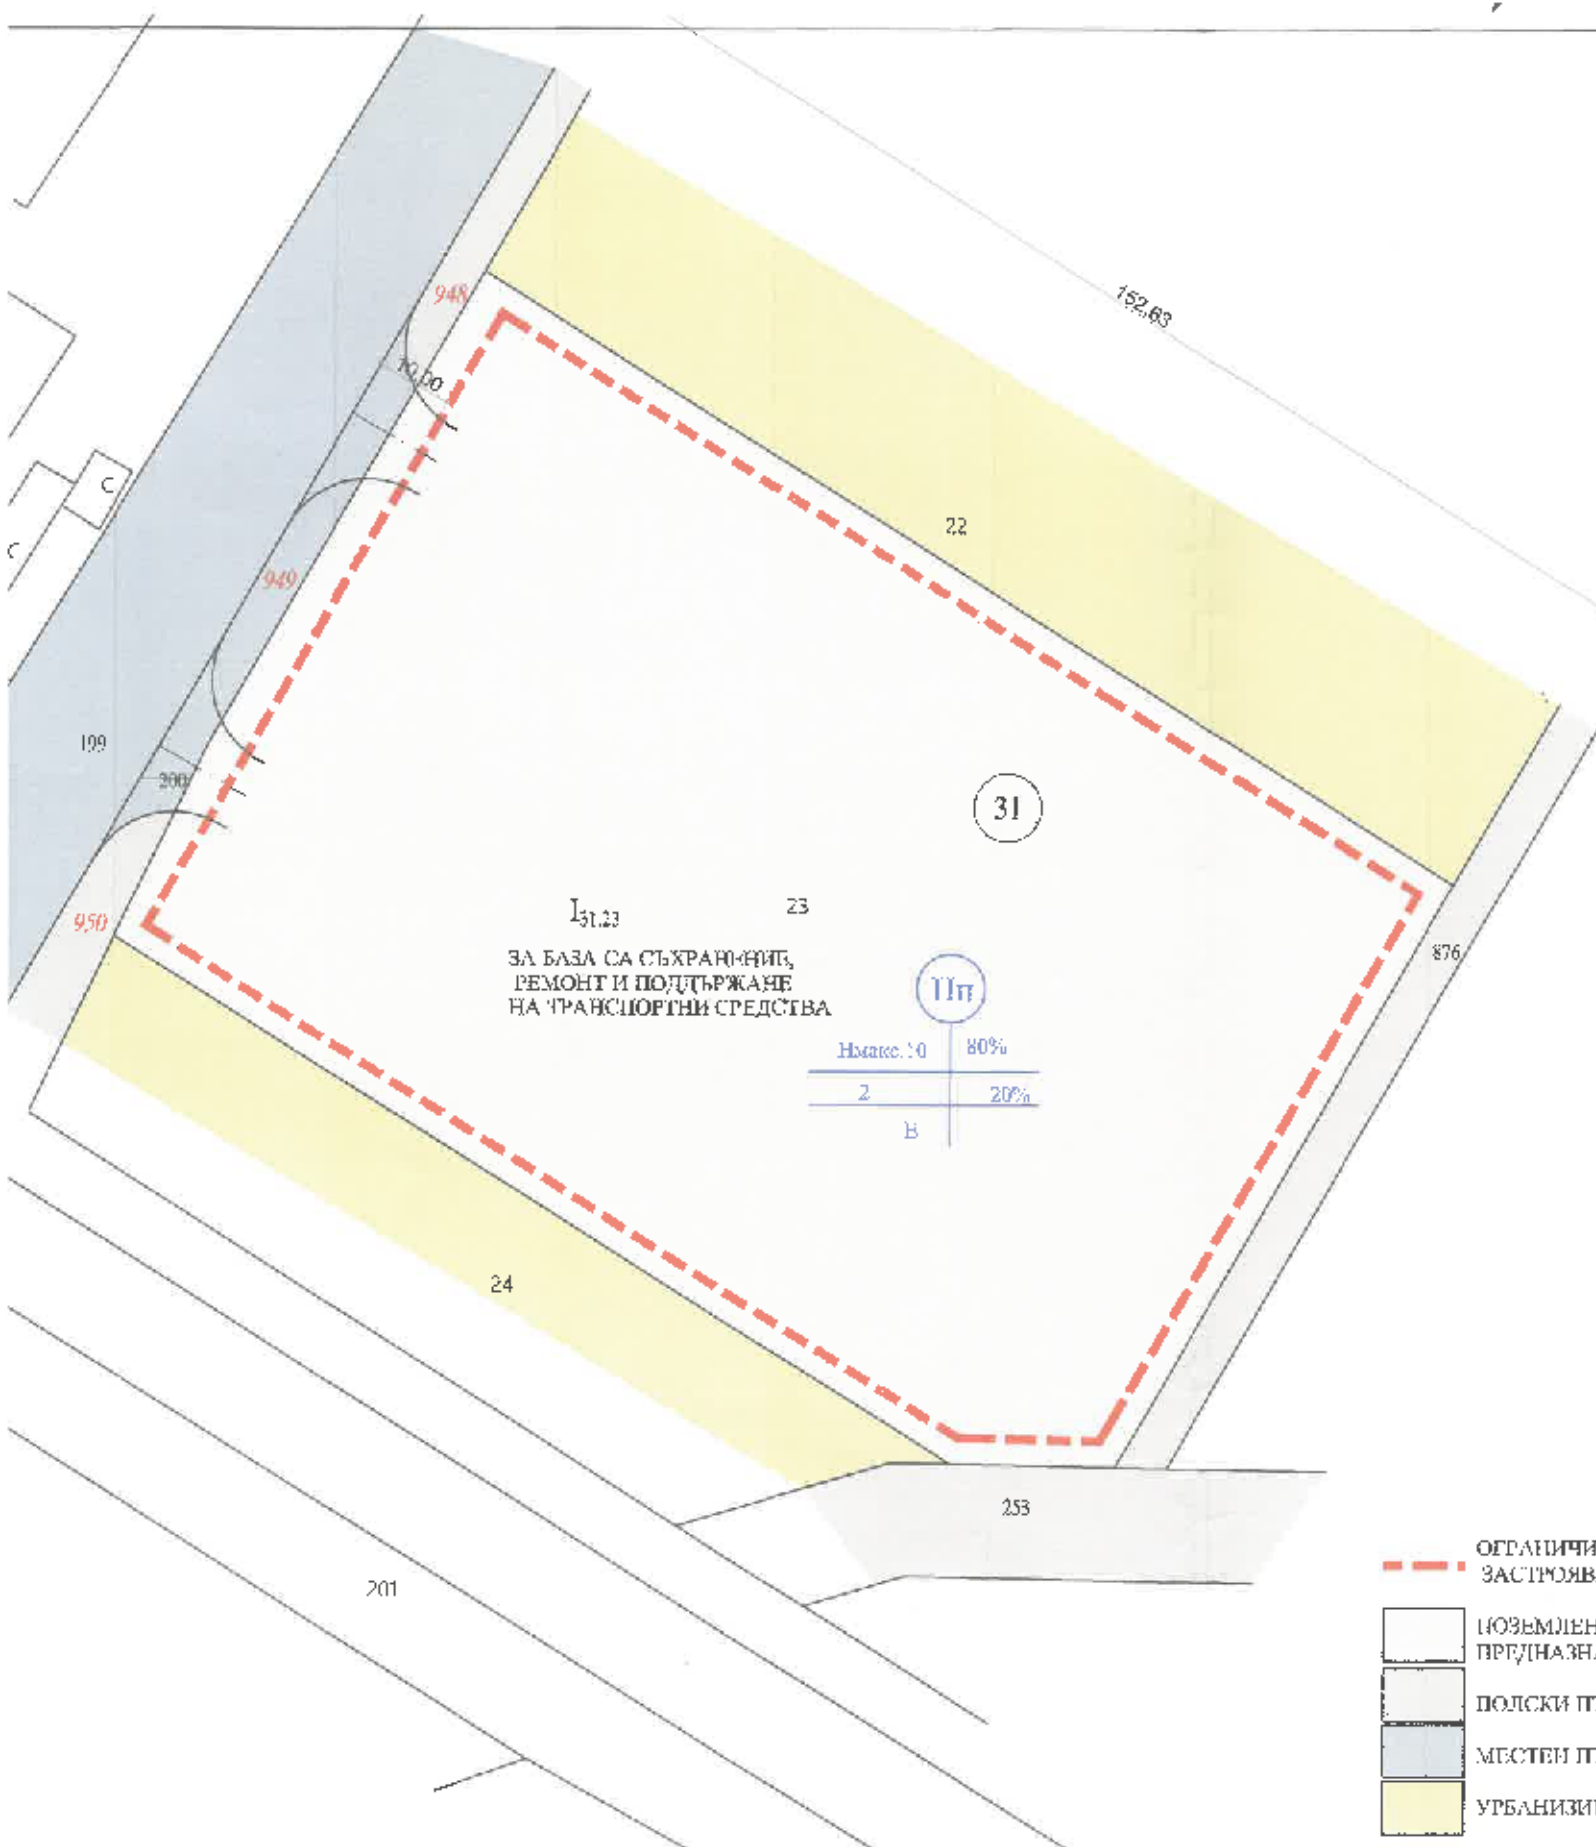

ПРОЕКТ ЗА ПУП-ПЛАН ЗА РЕГУЛАЦИЯ И ЗАСТРОЯВАНЕ (ПРЗ)
 ОБХВАТ: ПИ С ИДЕНТИФИКАТОР 87374.31.23 ПО КК НА
 ГР. ЯМБОЛ, ОБЛАСТ ЯМБОЛ, МЕСТНОСТ СМОКИНИЦА
 ВЪЗЛОЖИТЕЛ: "МИТРС" ЕООД
 "ДЕСИСЛАВ ИВАНОВ" ЕООД

М 1:1000



Зап. № 74/02-00083 / 31.07.2024г.



- - - - - ОГРАНИЧИТЕЛНА ЛИНИЯ НА ЗАСТРОЯВАНЕ
- ЦОЗЕМЛЕН ПЛОТ С УСТАНОВНО ПРЕДНАЗНАЧЕНИЕ
- ПОДСКИ ПЪТ
- МЕСТЕН ПЪТ
- УРБАНИЗИРАНА ТЕРИТОРИЯ

КВАРТАЛ №	№ УПИ	ПРЕДНАЗНАЧЕНИЕ	МАКСИМАЛНА ВИСОЧИНА	ГРАДОУСТРОЙСТВЕНИ ПАРАМЕТРИ			НАЧИН НА ПЛАНОВО ЗАСТРОЯВАНЕ
				Пластр %	Кинт	Пок. %	
31	I31.23	ЗА БАЗА СА СЪХРАНЕНИИ, РЕМОНТ И ПОДДЪРЖАНЕ НА ТРАНСПОРТНИ СРЕДСТВА	Имакс-10	80	2	20	Е-символно