


ПУП - ПЛАН ЗА РЕГУЛАЦИЯ

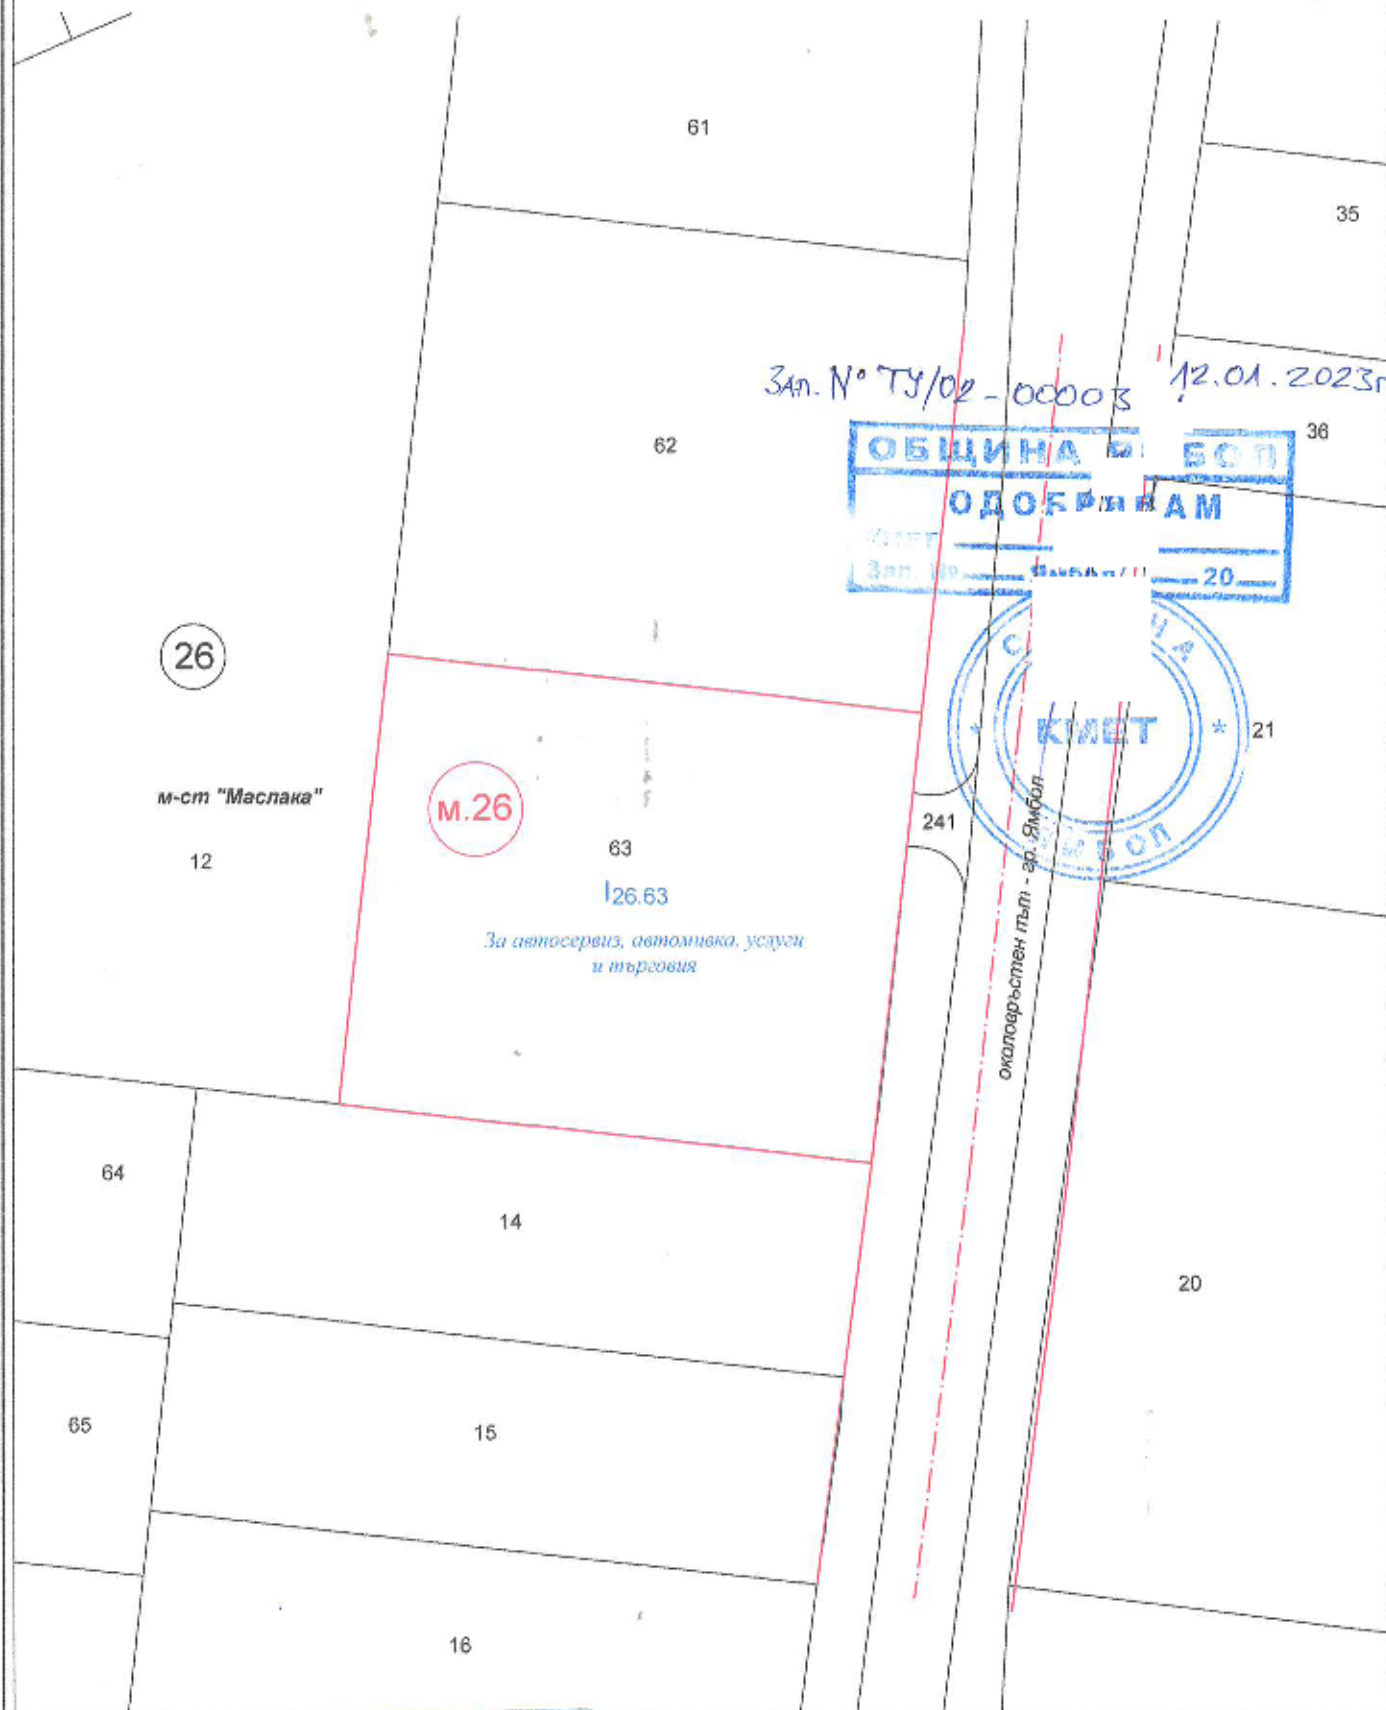

	КАМАРА НА ИНЖЕНЕРИТЕ И ИНВЕСТИЦИОННОТО ПРОЕКТИРАНЕ
	ПЪЛНА ПРОЕКТАНТСКА ПРАВОСПОСОБНОСТ
	Регистрационен № 41155
	ДУ
Секция:	ГПГ
Части на проекта:	Платис
по удостоверение за ППД	ВАЖИ С ВАЛИДНО УДОСТОВЕРЕНИЕ ЗА ПЛАН ЗА РЕГУЛАЦИЯ



Аутокад ЕООД

Обект:	ПУП - План за регулация за поземлен имот 87374.26.63 в м-ст "Маслака" по КК на землище гр. Ямбол, община Ямбол		
Чертеж:	ПУП - План за регулация		част ПУП-ПР
Възложител:	"ЕВА-И" ЕООД		М 1:1000
Проектант:	инж. Г. Ишкитиев		септември, 2022г.
			фаза: О.П.