


**ПЛАН ЗА ЗАСТРОЯВАНЕ**  
**НА УПИ I-268 КВ.1, М. ДЮЗЛУКА, ПИ 87374.39.999 ПО КК НА**  
**ГР.ЯМБОЛ**

**ОБЩИНА ЯМБОЛ**  
**Ор. БРЯВАМ**  
 М1:1000

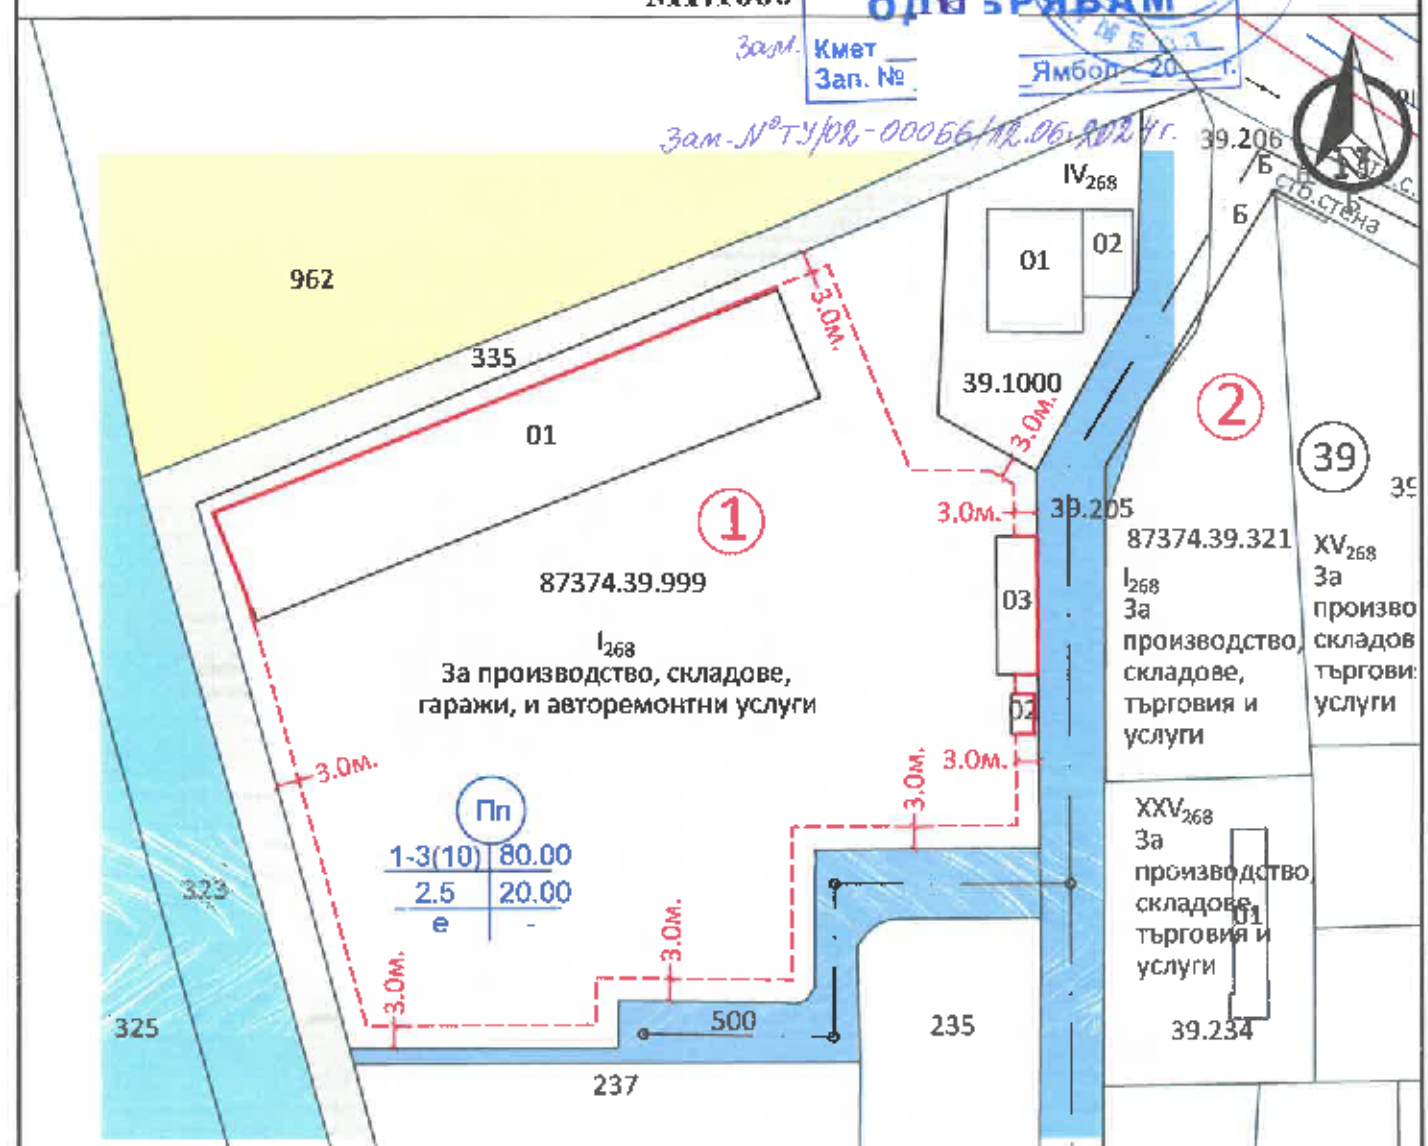

Зам. Кмет  
 Зап. №  
 Ямбол - 20... г.



Номер на квартала	Номер на поземлен имот и/или на УПИ	Устройствена зона	Поземлен имот с установено предназначение	Етажност (височина в м)			Градоустройствени параметри			Начин на застрояване			Площ на УПИ по документи (кв.м.)
				задължителна	максимална	възможна "от-до"	плътност на застрояване	К инт	минимална озеленена площ	Свободно-с	Свързано в два съседни имота -д	Свързано-с	
1	I-268 87374.39.999	Пп	За производство, складове, гаражи, и авторемонтни услуги		1-3	(10)	80%	2.5	20%	●			8562

**Легенда**


- осова линия
- улична регулация
- дворищна регулация
- имотна граница / сграда
- задължителна застр. линия
- - - ограничителна застр. линия



Изготвила: арх. г. истрова

гр. Ямбол  
 11.2023г.

Координатна система - БГС 2005 Кадастрална  
 Височинна система - Балтийска  
 1 см. = 10 м.

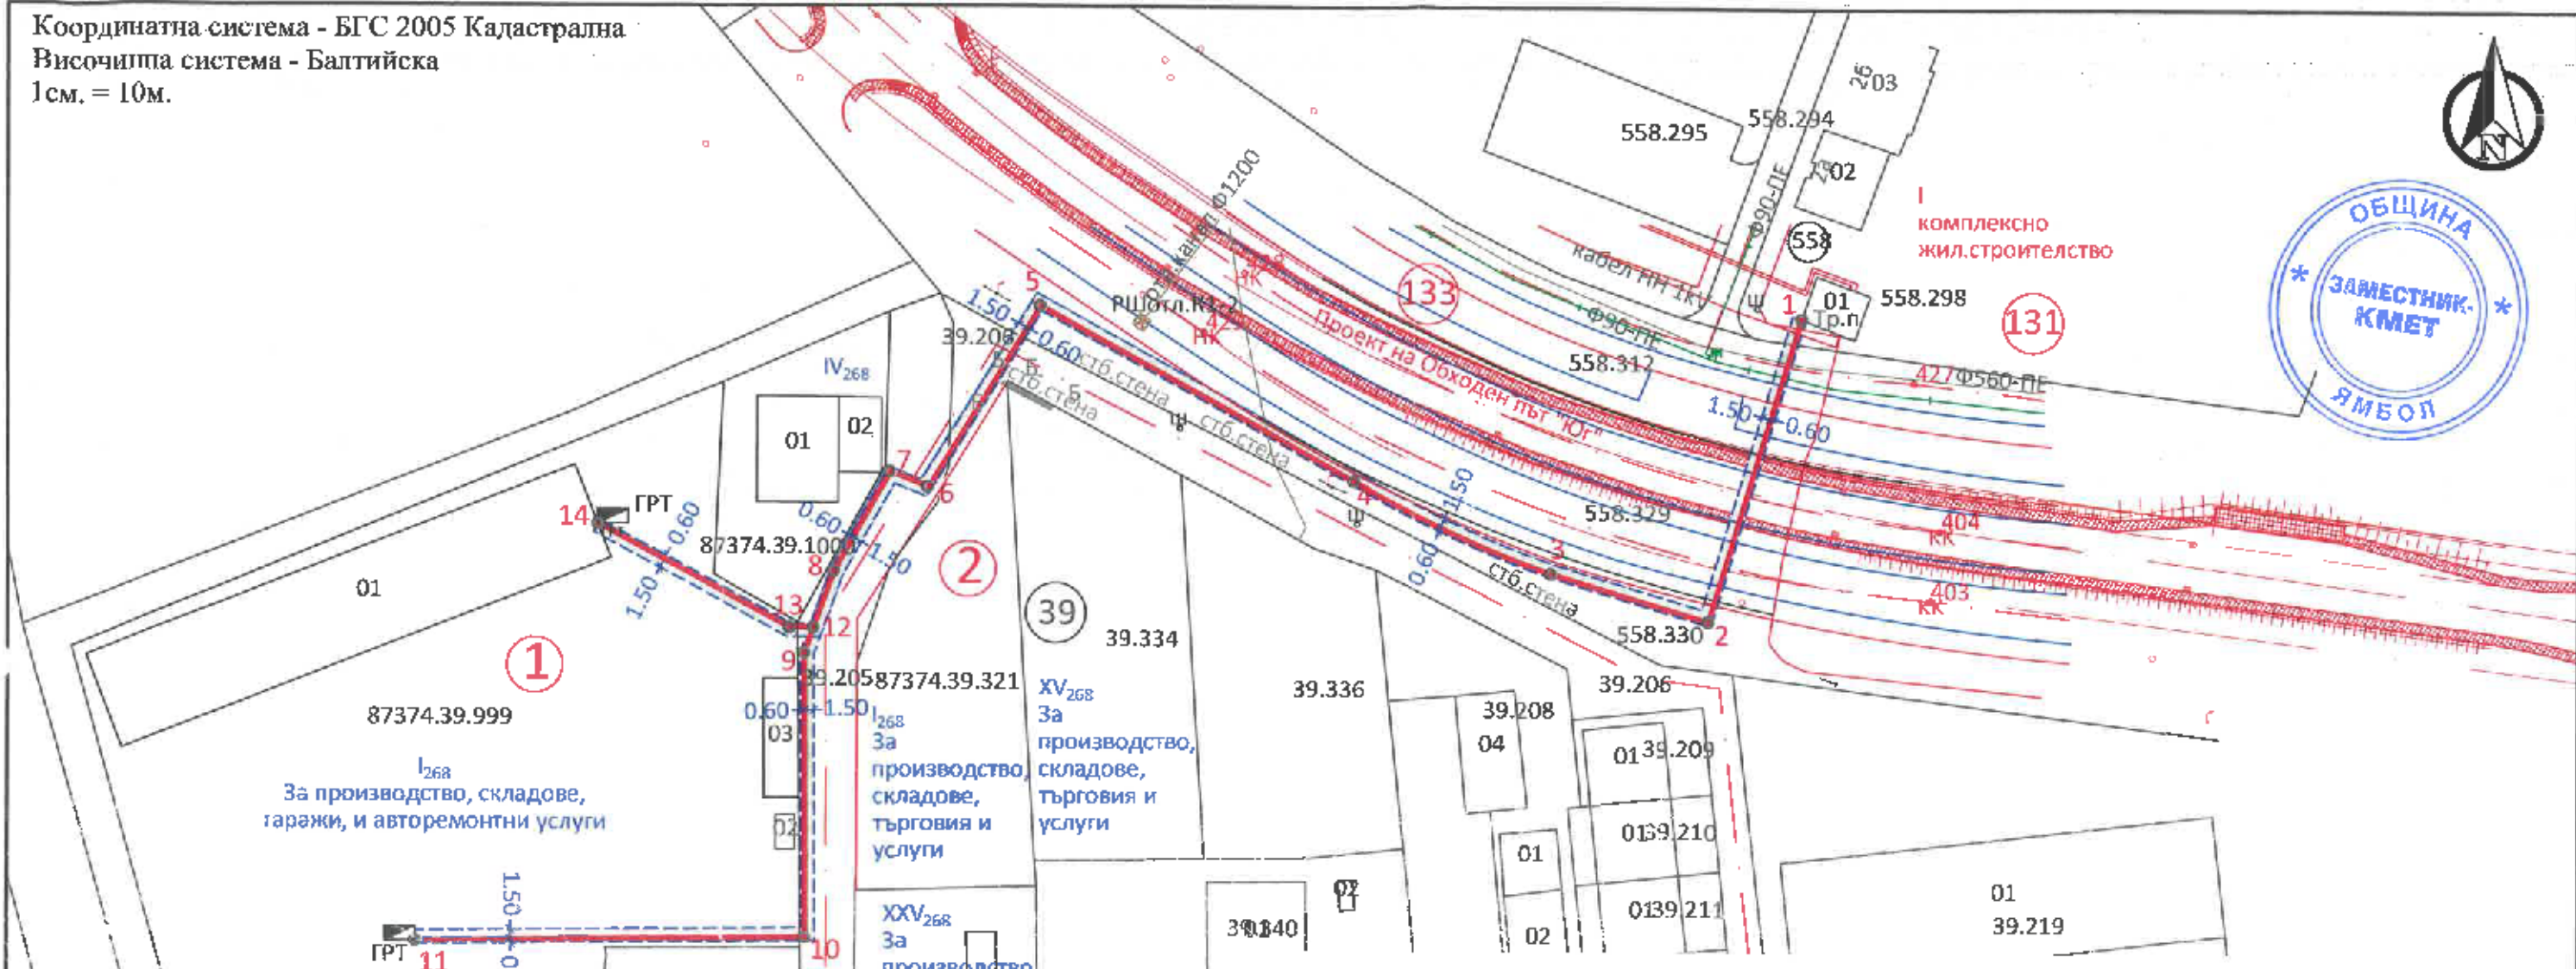

**ТРАСИРОВЪЧЕН ПЛАН  
 ПУП - ЕЛ.СХЕМА НА ТРАСЕ НА КАБЕЛНА ЛИНИЯ НН ЗА  
 ПРИСЪЕДИНЯВАНЕ НА ФОТОВОЛТАЙЧНА СИСТЕМА В ПИ С  
 ИДЕНТИФИКАТОР 87374.39.999 ПО КК НА ГР.ЯМБОЛ, ОБЩИНА  
 ЯМБОЛ „  
 М1:1000**

**Координатен регистър**

Номер	X (м)	Y (м)
1	4704519.26	581541.66
2	4704472.61	581527.41
3	4704479.90	581503.29
4	4704494.01	581472.86
5	4704520.82	581424.58
6	4704492.91	581407.46
7	4704495.26	581401.69
8	4704479.93	581393.04
9	4704467.33	581388.47
10	4704423.36	581388.69
11	4704422.73	581328.97
12	4704471.22	581389.88
13	4704471.20	581386.18
14	4704487.12	581356.78

КАМАРА НА ИНЖЕНЕРИТЕ В ИНВЕСТИЦИОННО ПРОЕКТИРАНЕ  
 ПЪЛНА ПРОЕКТИСНА СЪВЕТОРСКО-СТРОИТЕЛНА ДЕЙНОСТ  
 Регистрационен № 40068  
 ИВАН РУМЕН  
 СТЕФАНОВ СТЕФАНОВ  
 Секция: ГРГ  
 Част на проекта: изследване и ПУП  
 Проект: ...  
 БАНК СЪВЕТОРСКО-СТРОИТЕЛНИ УСЛУГИ ЕООД

- Легенда**
- осова линия
  - улична регулация
  - дворищна регулация
  - трасе на кабелна линия с дължина 373.7м. предмет на Ел.схема
  - - - сервитут на кабелна линия

Възложител: /...  
 Тошка Танева Стоянова - лично и като  
 управител на "Валерос" ЕООД