


ПУП - ПАРЦЕЛАРЕН ПЛАН
 ЗА ТРАНСПОРТЕН ДОСТЪП НА ИМОТ
 № 87374.26.243 ПО КК НА гр.ЯМБОЛ,
 м."МАСЛАКА"
 М 1:1000

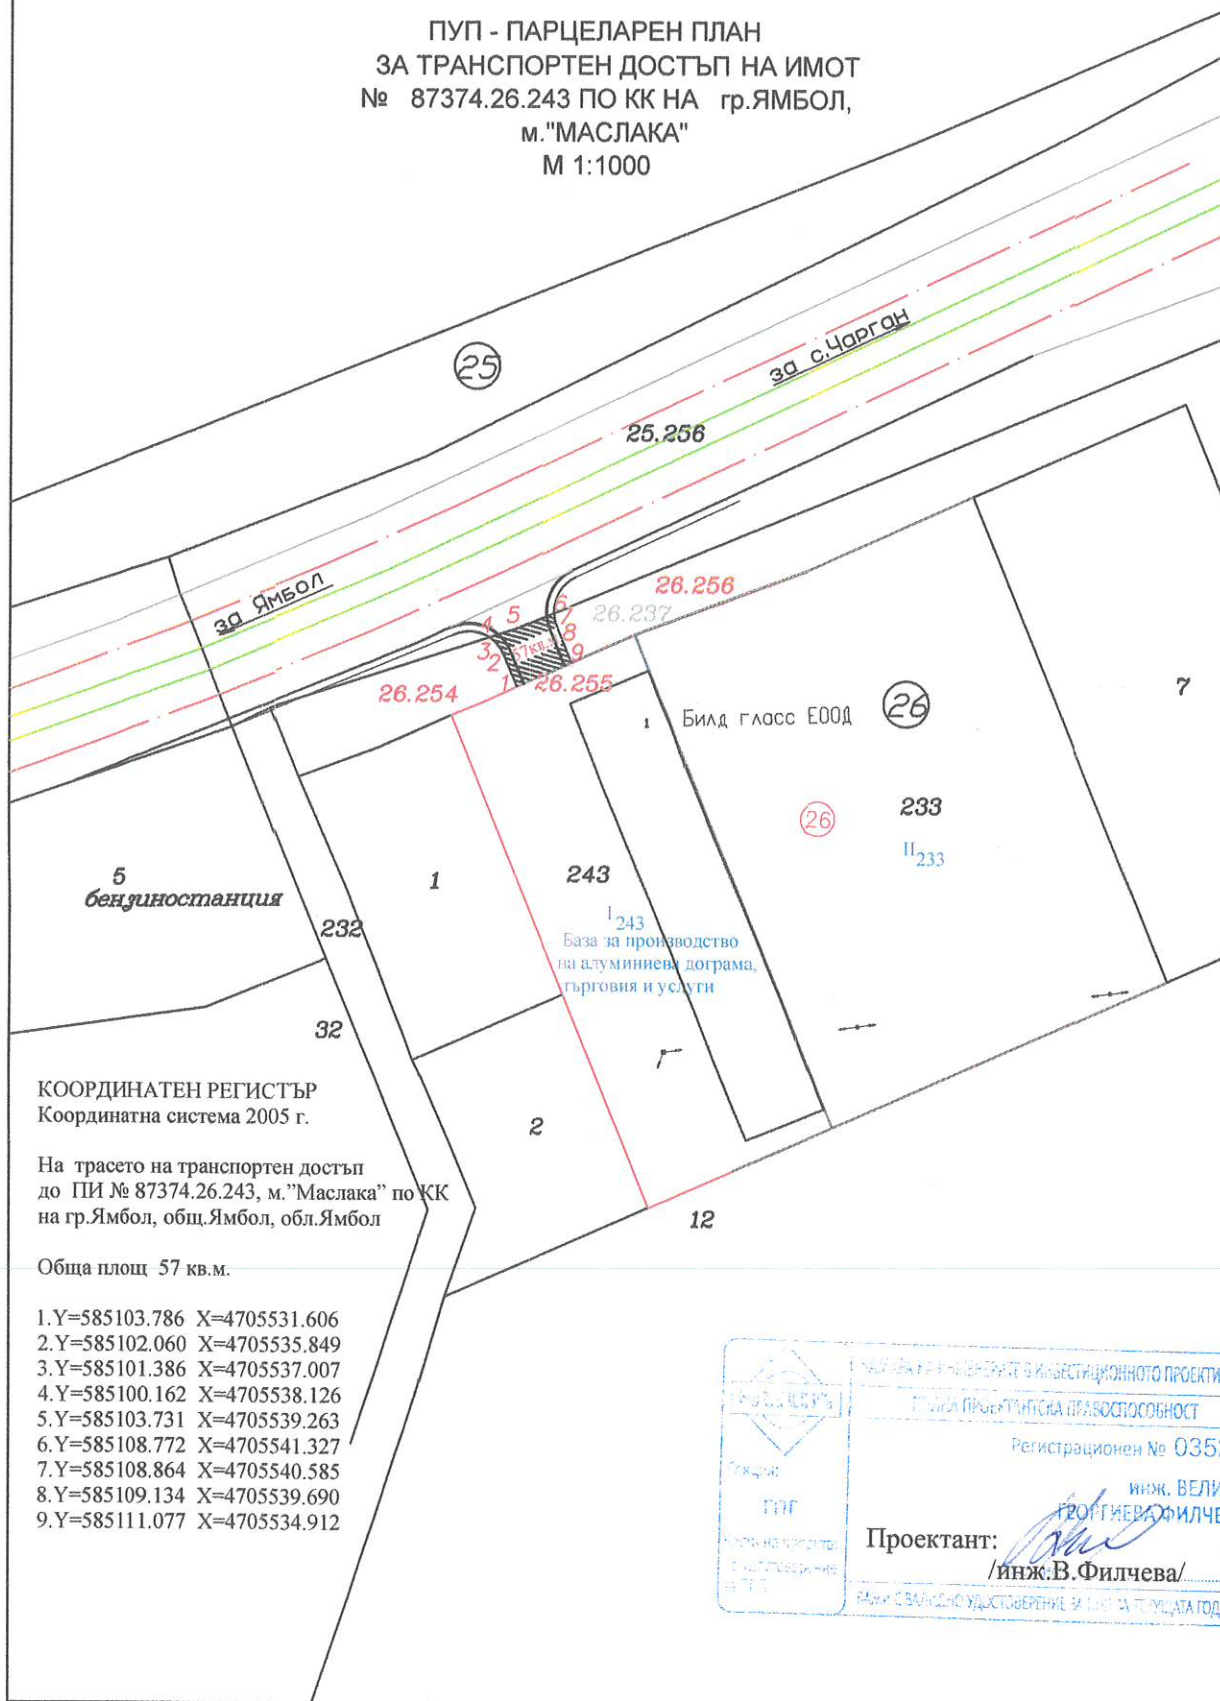

КООРДИНАТЕН РЕГИСТЪР
 Координатна система 2005 г.

На трасето на транспортен достъп
 до ПИ № 87374.26.243, м."Маслака" по ЖК
 на гр.Ямбол, общ.Ямбол, обл.Ямбол

Обща площ 57 кв.м.

- 1.Y=585103.786 X=4705531.606
- 2.Y=585102.060 X=4705535.849
- 3.Y=585101.386 X=4705537.007
- 4.Y=585100.162 X=4705538.126
- 5.Y=585103.731 X=4705539.263
- 6.Y=585108.772 X=4705541.327
- 7.Y=585108.864 X=4705540.585
- 8.Y=585109.134 X=4705539.690
- 9.Y=585111.077 X=4705534.912

 КООРДИНАТЕН РЕГИСТЪР КОДИС КОДИС КОДИС КОДИС	НАЦИОНАЛЕН РЕГИСТЪР С КВАЛИФИКАЦИОННО ПРОЕКТИРАНЕ
	ПЪЛНА ПРОЕКТИРНА ПРАВОСПОСОБНОСТ
	Регистрационен № 03520
	инж. ВЕЛИКА ГРОГНЕНОВА ФИЛЧЕВА
Проектант:	/инж. В. Филчева/
МАШИНА СВАТЪНСКО УДОСТОВЕРЕНИЕ ЗА ПИ ИЛИ ЗА ПЛОЩАТА ГОДИНА	