


СКИЦА - ПРОЕКТ

за изработване на ПОДРОБЕН УСТРОЙСТВЕН ПЛАН - план за регулация и застрояване /ПУП-ПРЗ/ с транспортен достъп за поземлен имот с идентификатор 87374.574.67, по кадастралната карта на гр. Ямбол, м. „Манфр чаир“

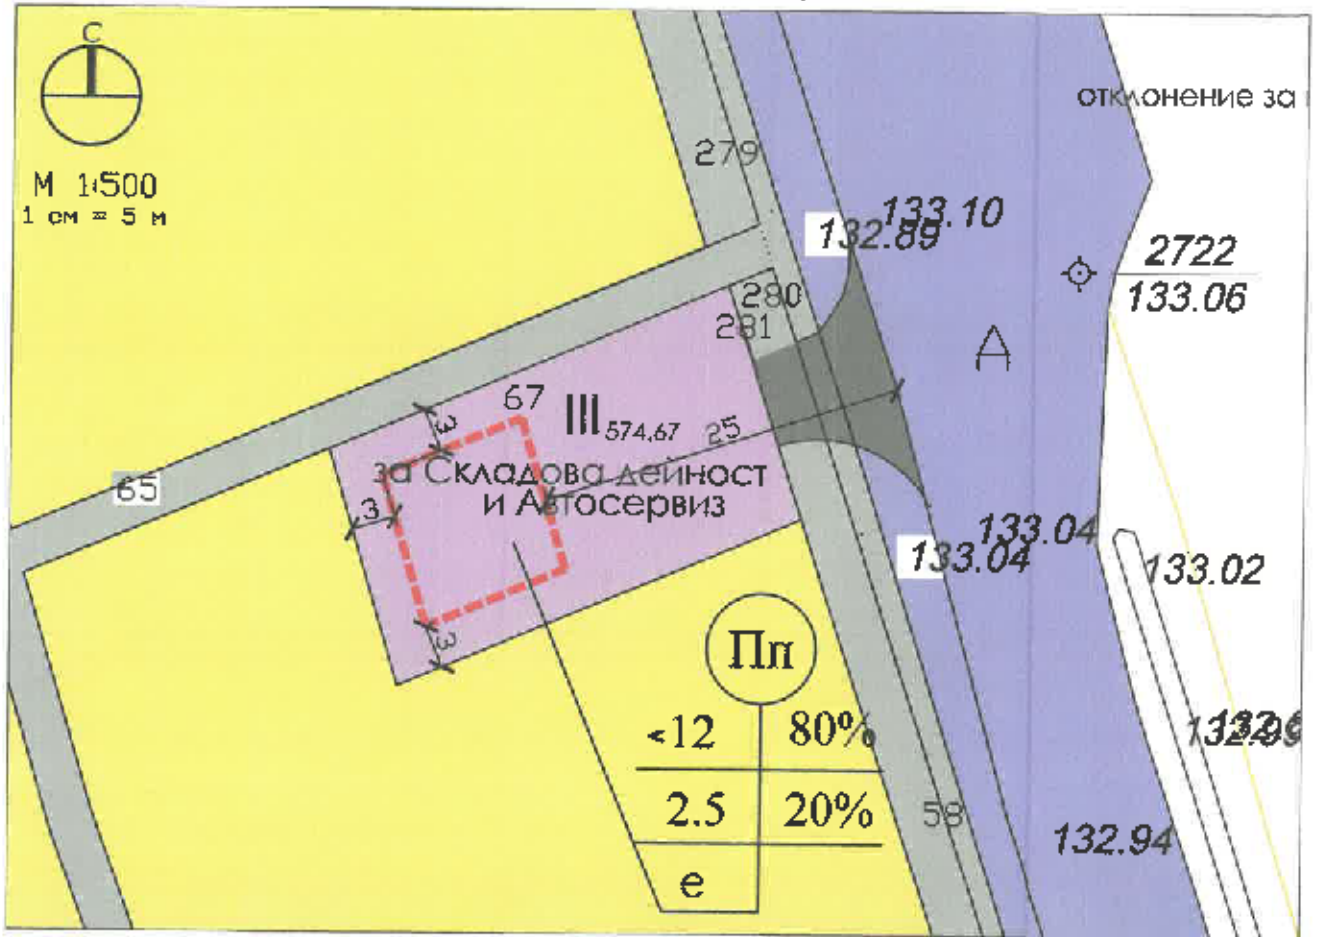

номер квартал	номер на УПИ	устройствена зона	целият с условеното предвиждане	площ на ЕИ	площ на УПИ	етажност		град.устройствени показатели			начин на застрояване		
						задължителна	максимална	възможна "от" - до	възврат на застрояване	КПНГ	мин. озеленена площ	свободно	свързано в два съединения
	УПИ- III 574.67	Пл	За Складова дейност и автосервиз	493 кв.м	493 кв.м	<12		80%	2,5	20%	е		

ЛЕГЕНДА:

- ограничителни линии на застрояване
- задължителни линии на застрояване
- предимно произв. устройствена зона
- озеленени площи
- път от републиканска пътна мрежа
- земеделска територия
- за селскостопански път
- транспортен достъп

Зан. N° 79/02-00053 / 22.07.2025г.

ОБЩИНО
ОДО
Кмет
Зап. №

ЯМБОЛ
ОБЩИНА
Кмет
Зап. №

Дата: 04.2025г

ВЪЗЛОЖИТЕЛ: Марияна Йорданова Йорданова
Николай Валентинов Иванов

Изработване на ПУП-ПРЗ с транспортен достъп за поземлен имот с идент. 87374.574.67, по кадастралната карта на гр. Ямбол, м. „Манфр чаир“

ПЕРНА ПРОЕКТАНТА


ПАР

изготвил

Архитектура:

ПРОЕКТ
 за ПУП- план за регулация на
 ПИ 87474.574.67 по КККРНИ на гр.Ямбол
 и осигуряване на транспортен достъп, във
 връзка с промяна на предпазачението на
 зсмята

Координатна система БГС
 2005

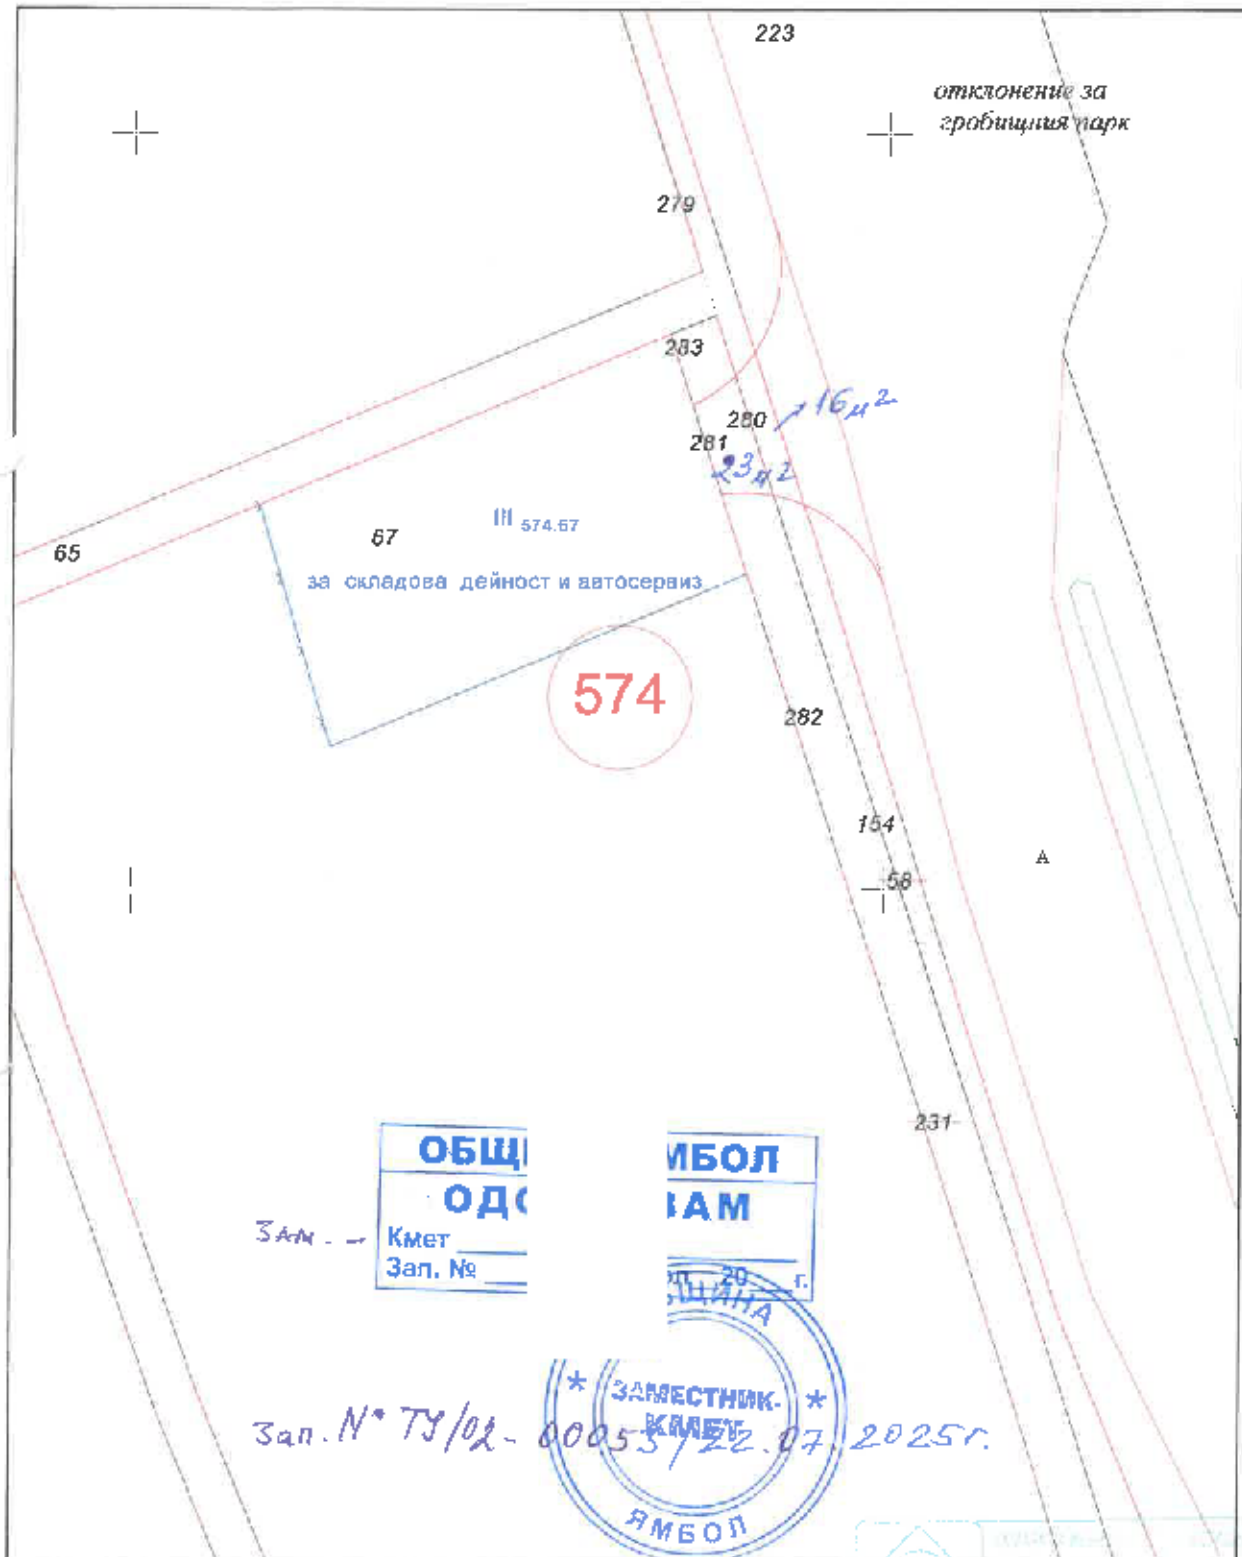

1:500
 1 см = 5м

	Проектант: _____ _____ _____ _____ _____
--	---