
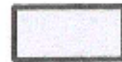





ПРОЕКТ ЗА ИЗМЕНЕНИЕ НА ОУП НА ОБЩИНА ЯМБОЛ
 В ОБХВАТ ПИ 87374.521.2, ПИ 87374.19.80, ПИ 87374.19.111 И ПИ 87374.19.916
 ПО ККР НА ГР. ЯМБОЛ
 М 1:5000

ЛЕГЕНДА:

-  СМЕСЕНА МНОГОФУНКЦИОНАЛНА УСТРОЙСТВЕНА ЗОНА /ПРОИЗВОДСТВЕНИ И ОБСЛУЖВАЩИ ДЕЙНОСТИ/
-  УСТРОЙСТВЕНА ЗОНА ЗА ПРЕДИМНО ПРОИЗВОДСТВЕНИ ДЕЙНОСТИ С ЧИСТИ ПРОИЗВОДСТВА
-  ПРОЕКТНИ ТРАНСПОРТНО- КОМУНИКАЦИОННИ ЕЛЕМЕНТИ
-  АРХЕОЛОГИЧЕСКИ ОБЕКТ /МОГИЛА ПО КООРДИНАТИ/

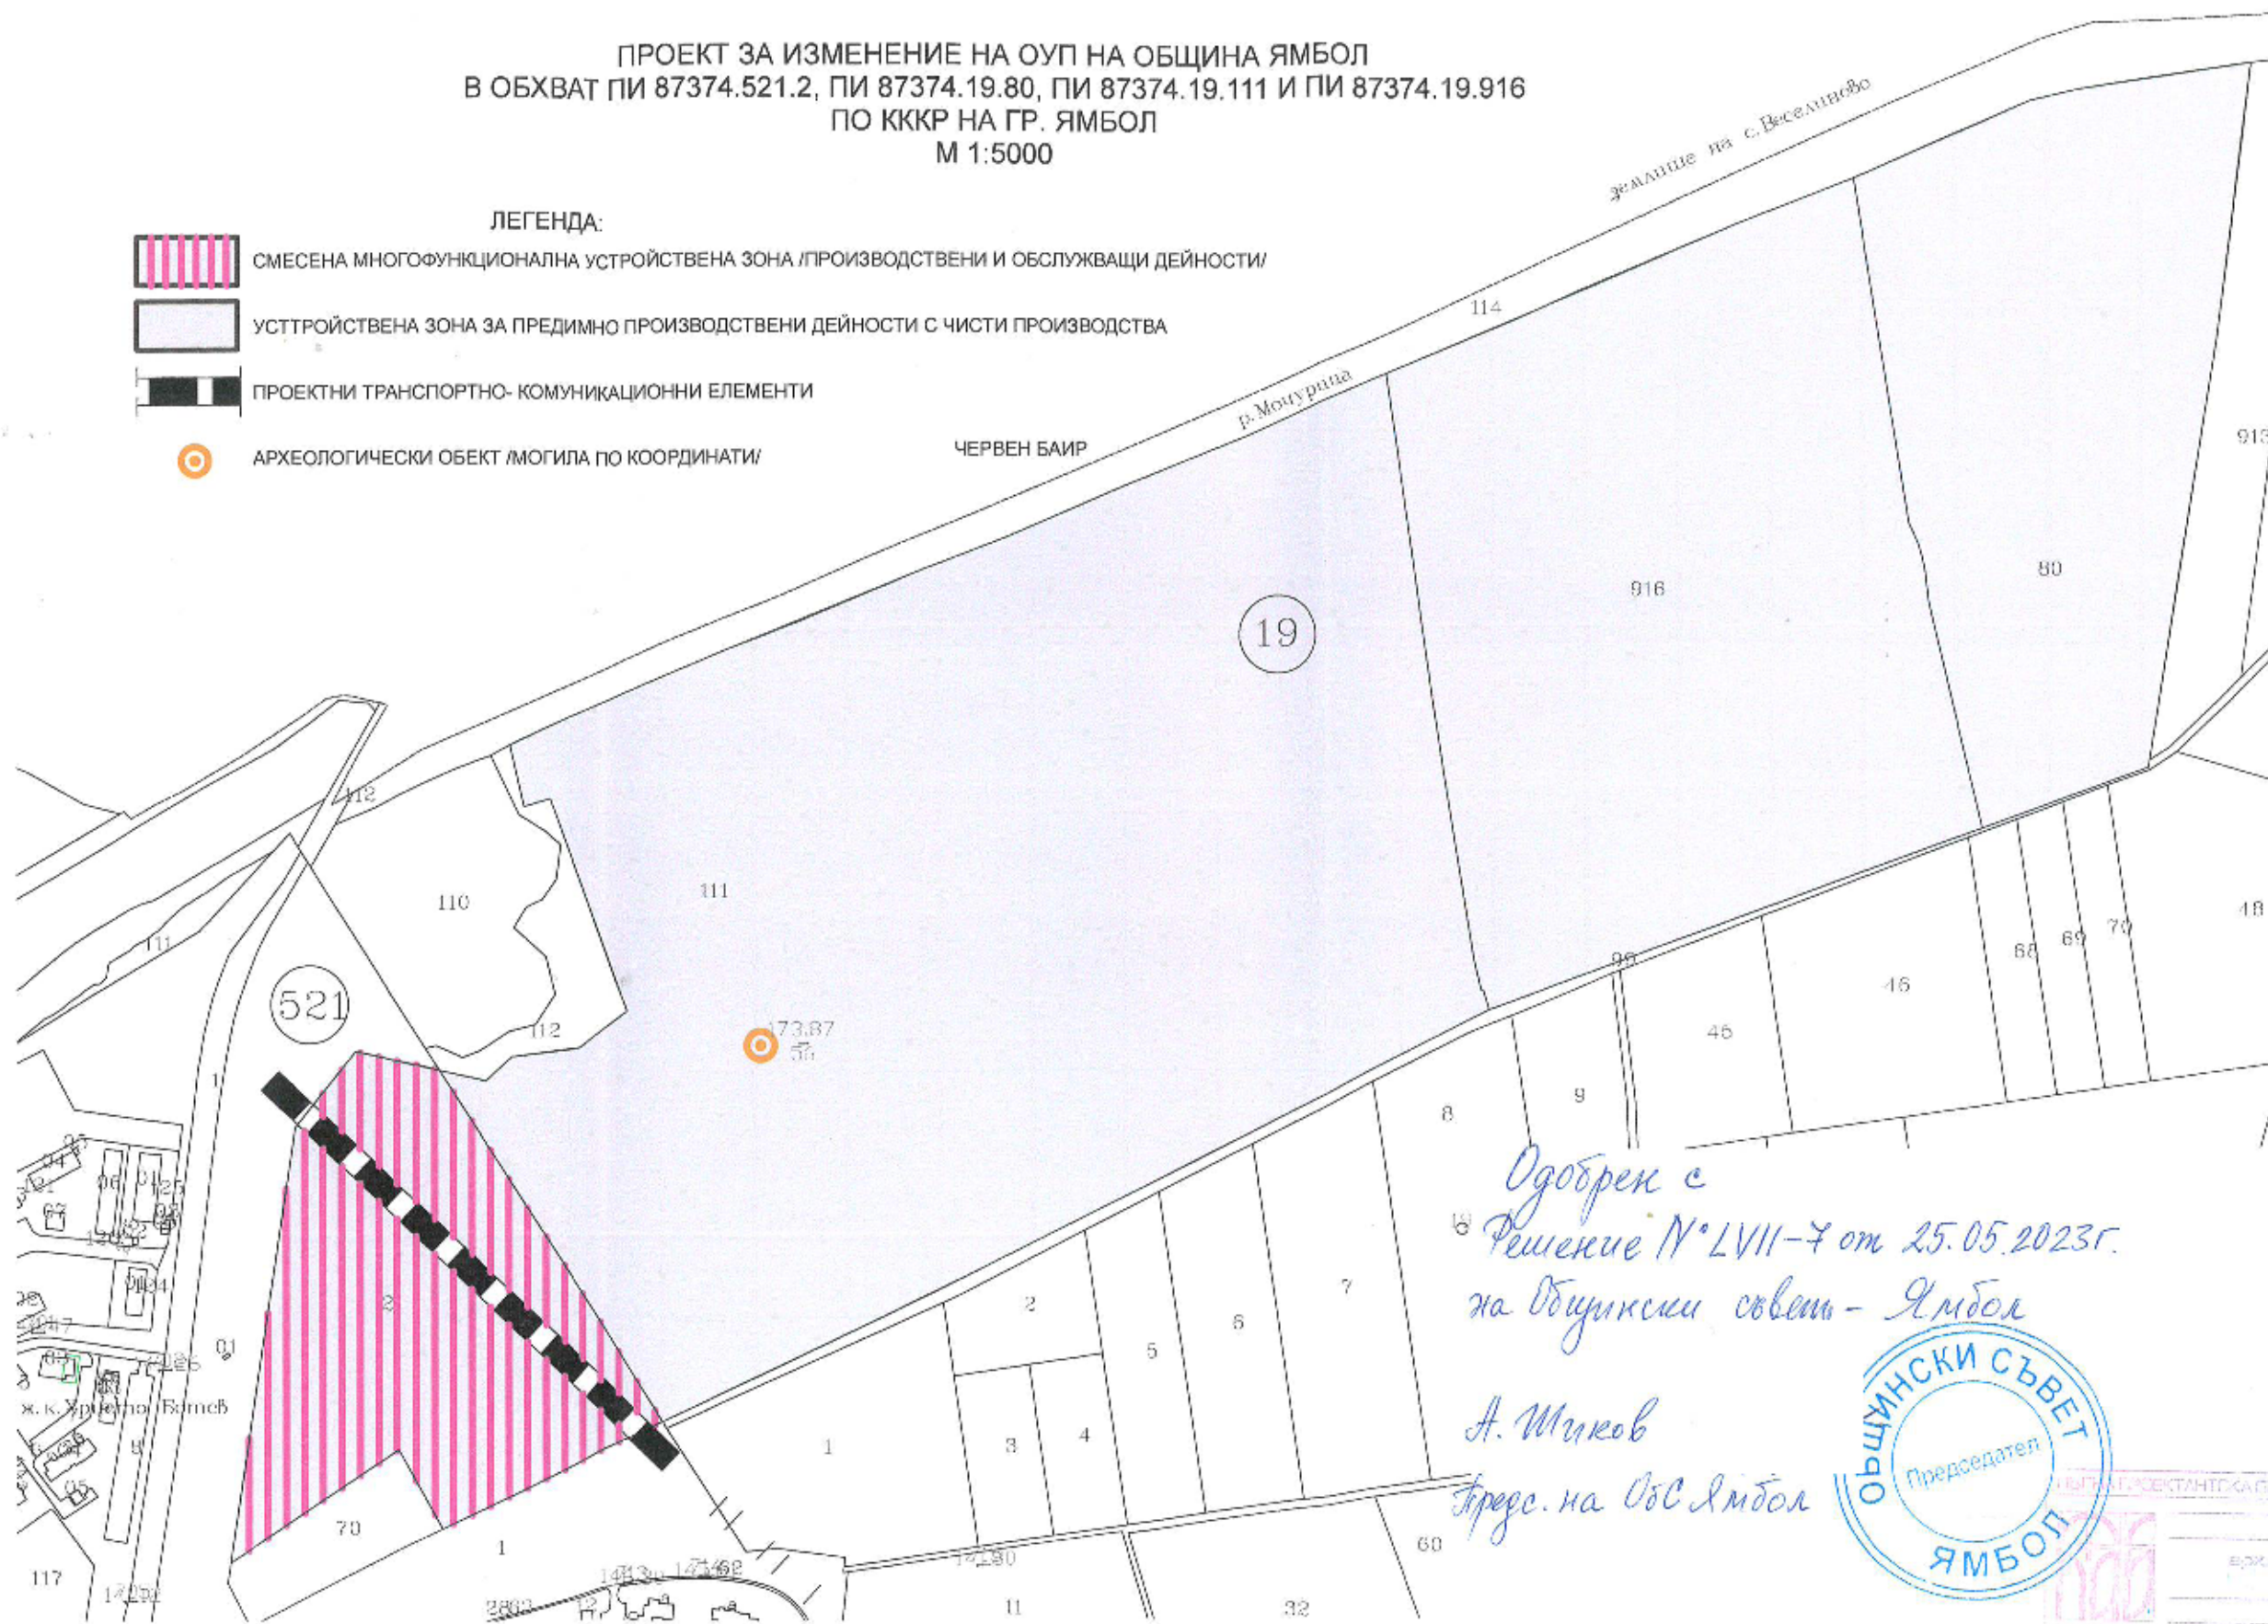

Одобен с
 Решение № LVII-7 от 25.05.2023г.
 на Общински съвет - Ямбол

А. Миков
 Предс. на ОбС Ямбол

