


**ОПОРЕН ПЛАН - ИЗВАДКА ОТ ДЕЙСТВАЩАЯ
ЗАСТРОИТЕЛЕН ПЛАН
ОДОБРЕН СЪС ЗАПОВЕД I-A-93 ОТ 25.02.2002Г.**

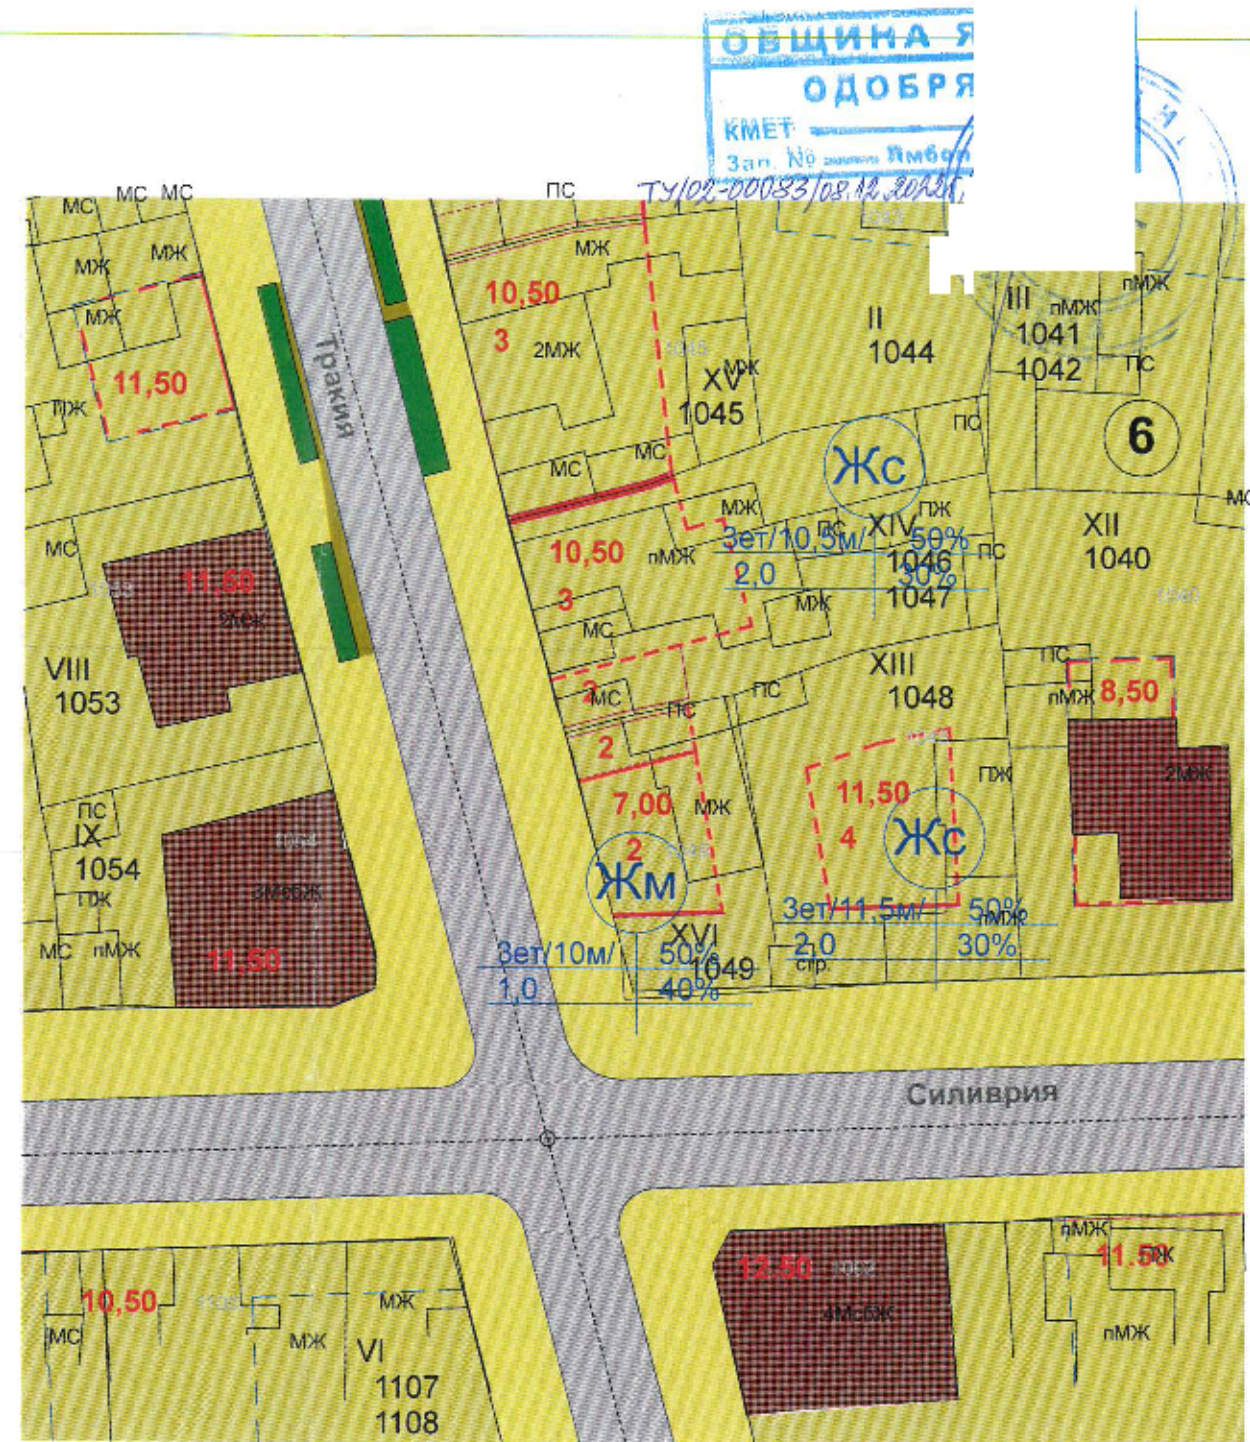

**ИЗМЕНЕНИЕ НА ПЛАНА ЗА
ЗАСТРОЯВАНЕ НА
ИМОТ С ИДЕНТИФИКАТОР 87374.543.107 / УПИ XVI-1049/
И 87374.543.108 / УПИ XIV-1046,1047/
ОТ ПЛАНА НА кв. Аврен, гр. Ямбол**

Възложители:

1. Силвана Филипова Филчева
2. Марийка Кръстева Иванова
Валя Ангелова Карастайкова
Иванка Ангелова Иванова
3. Елена Колева Димитрова

