


МЯСТО НА РАЗКЪСЪВАНЕ НА СЪЩЕСТВУВАЩИ КОБЕЛ

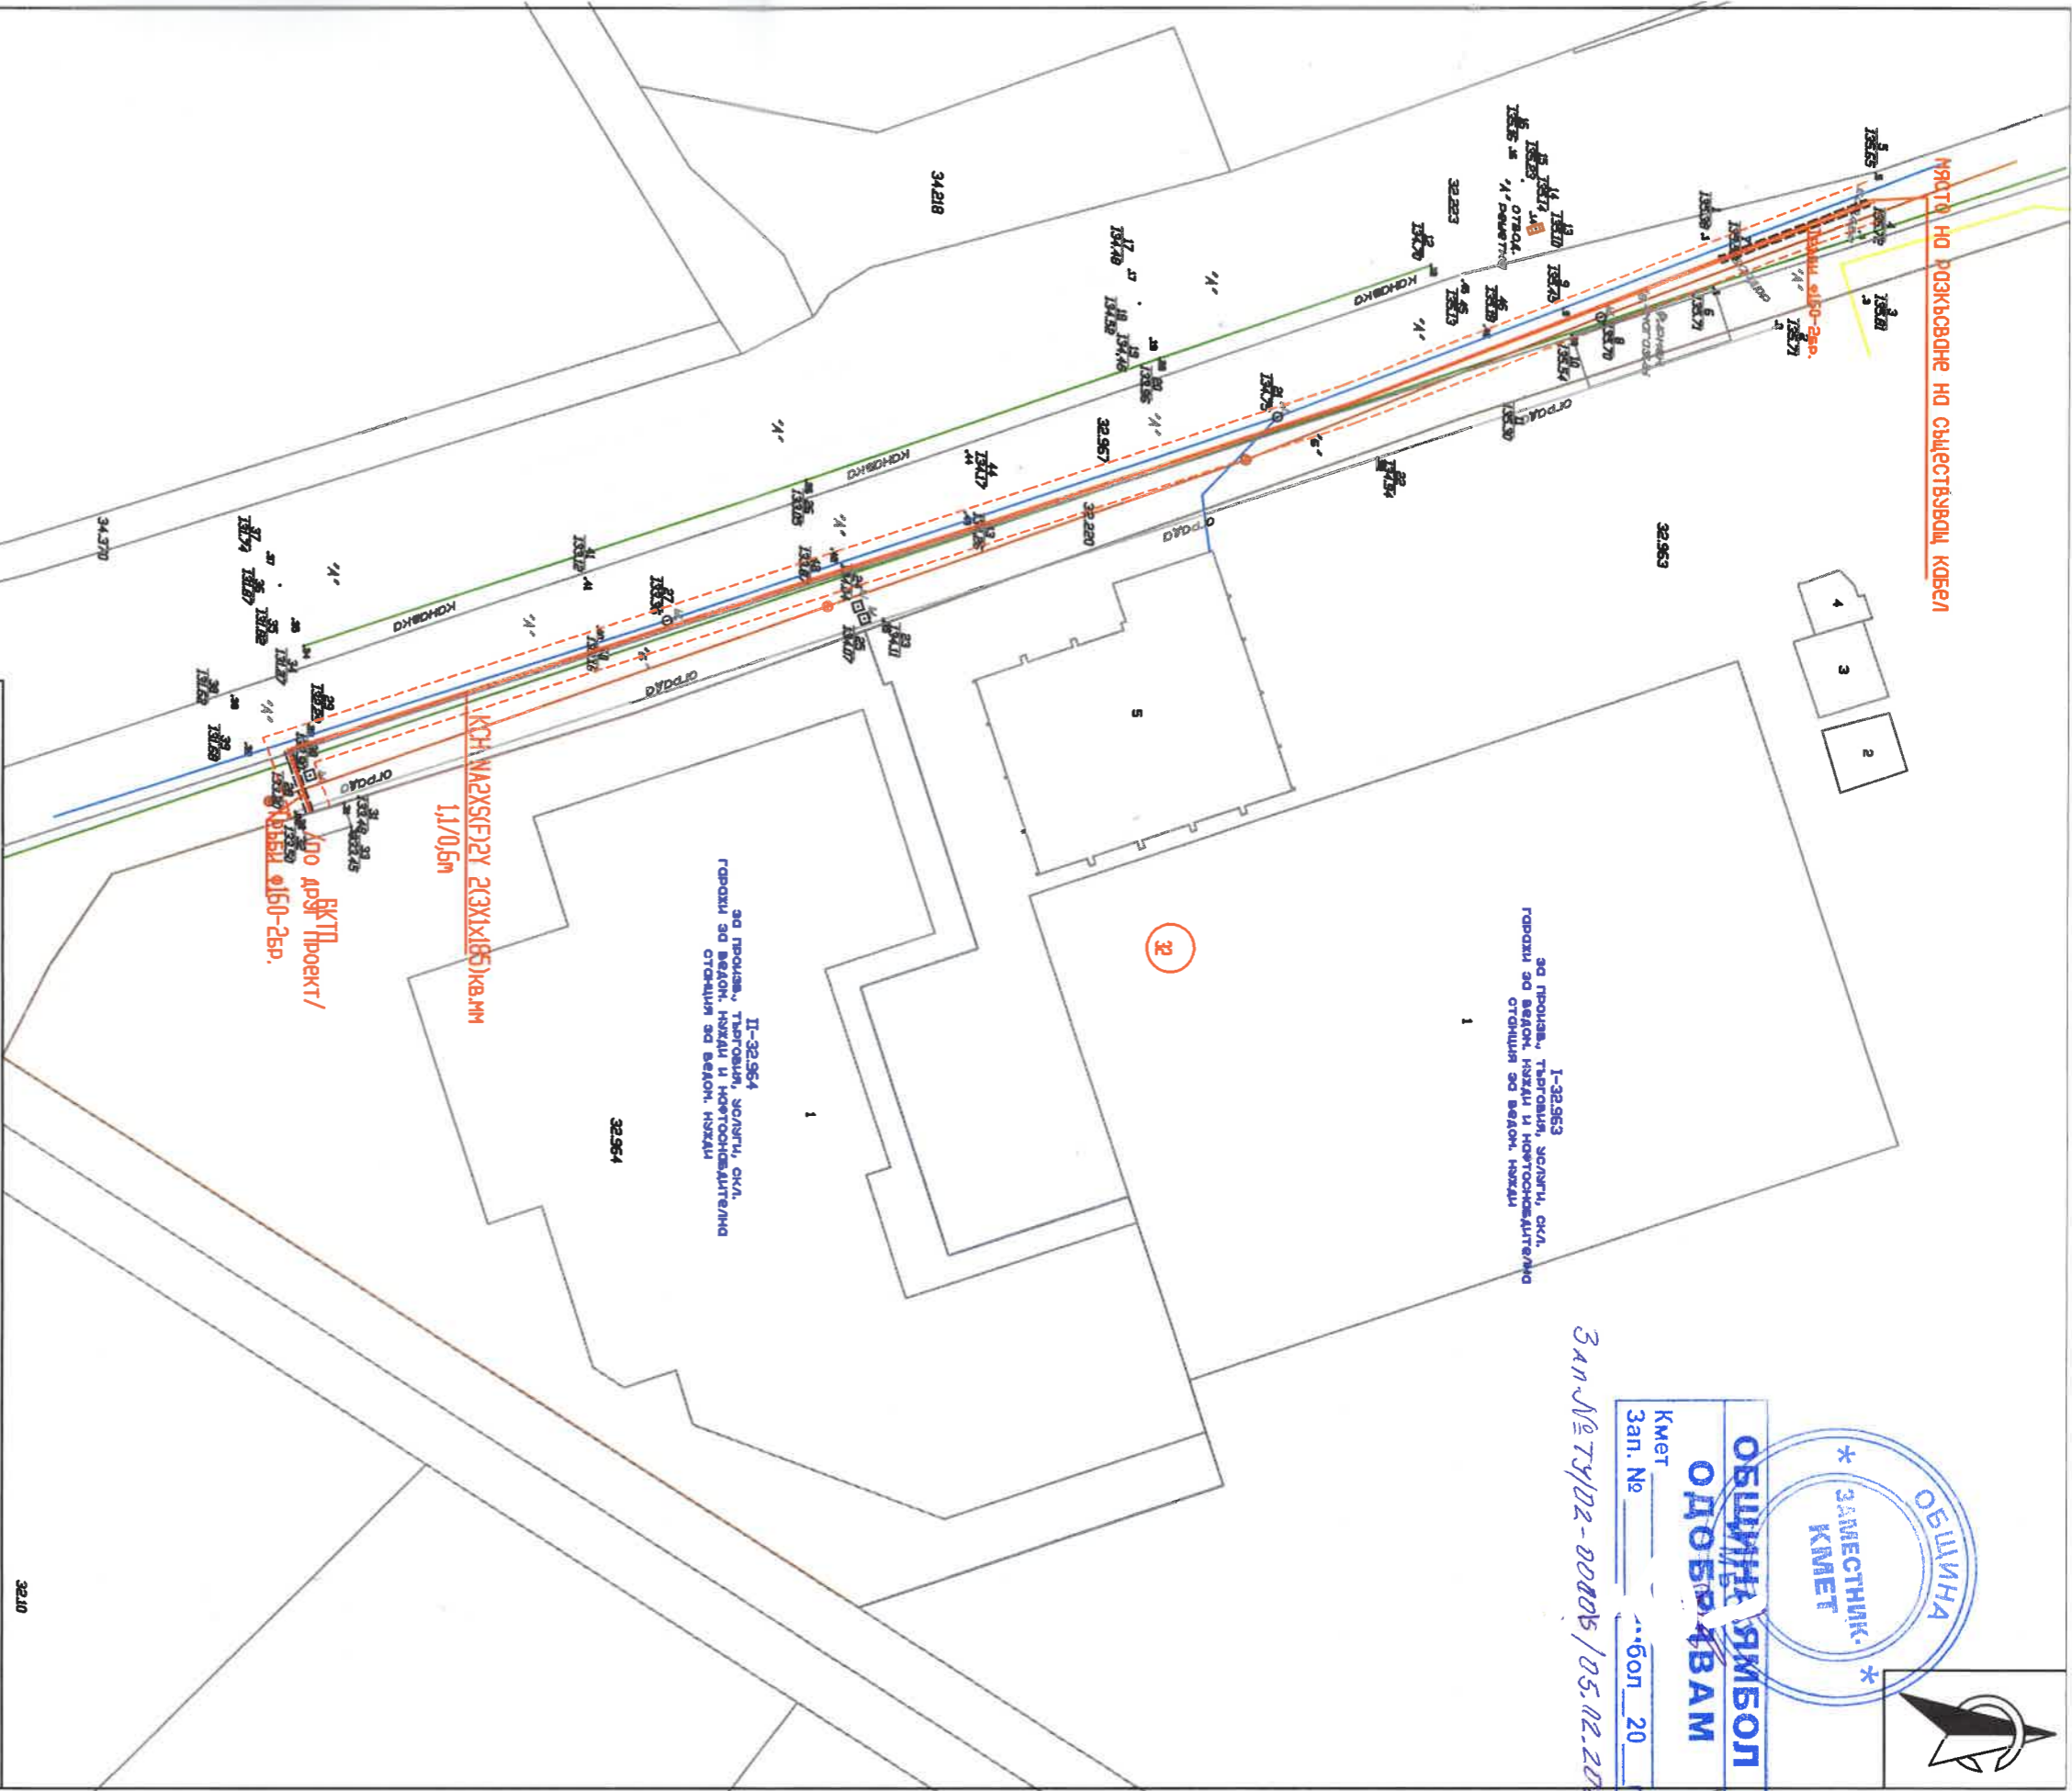

Кмет  
Зан. № \_\_\_\_\_  
Бол. 20 \_\_\_\_

Зан. № ТУ/02-00005 / 05.02.2025г.



ВЪЗЛОЖИТЕЛ:  
"Електроразпределение ЮГ"  
ЕАД, КЕЛ "Ямбол"

Обект:

ОБЕКТ : Дор. кобелни линии СРН ДЖУ от мястото на разкъсване на КЛ ДЖУ, извад "Юпитер", в участъка между ТП "Шид" и ТП "Корна и Тоня" до нов БКП, собственост на "Рома Фрозын Фудс" ООД за присъединяване на "Производство, търговия, услуги, складове, проехи за ведомствени нужди и нафтопродукти" на местоположение: ПЛ 87374.32964, гр. Ямбол, общ. Ямбол

Чертеж:

Тросте на електроенергията в микрорайон "ЮГ"

Проектант:

ИНЖ. Ивоня Чапърров

Съгласувал:

ИНЖ. МИРЪСАВ ДИМИТРОВ

Възложител:

ИНЖ. АЛЕКСАНДЪР СКОДРИВ

Ел. схема,  
Електрическа

М 1:1000

Част:

Ел. схема

Чертеж: 1

34.1000

34.218

32.963

32.964

32.10