


ПРОЕКТ ЗА ИЗМЕНЕНИЕ


на ОБЩИЯ УСТРОЙСТВЕН ПЛАН /ОУП/ в обхват поземлен имот с идентификатор 87374.524.56 и 87374.524.5 по кадастрална карта на гр. Ямбол, община Ямбол

ИЗВАДКА ОТ ДЕЙСТВАЩИЯ ОБЩ УСТРОЙСТВЕН ПЛАН

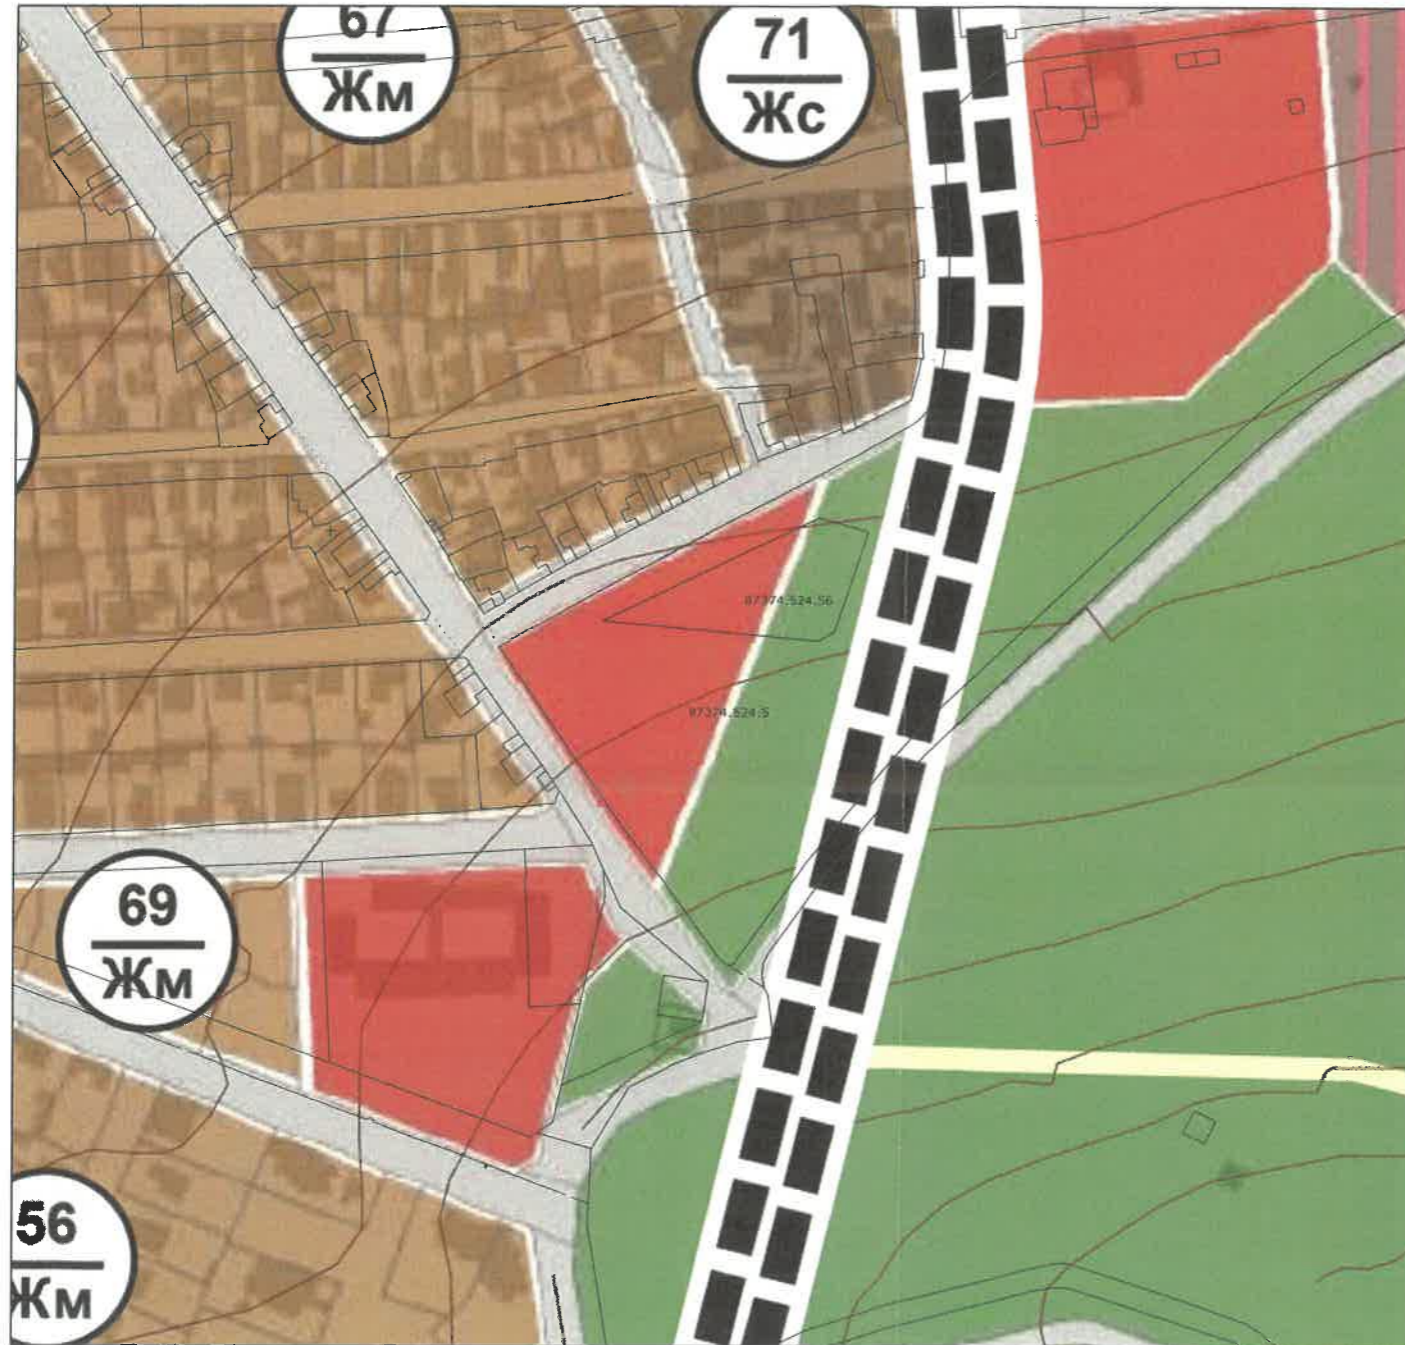

М 1:2000

ИЗМЕНЕНИЕ НА ОБЩ УСТРОЙСТВЕН ПЛАН

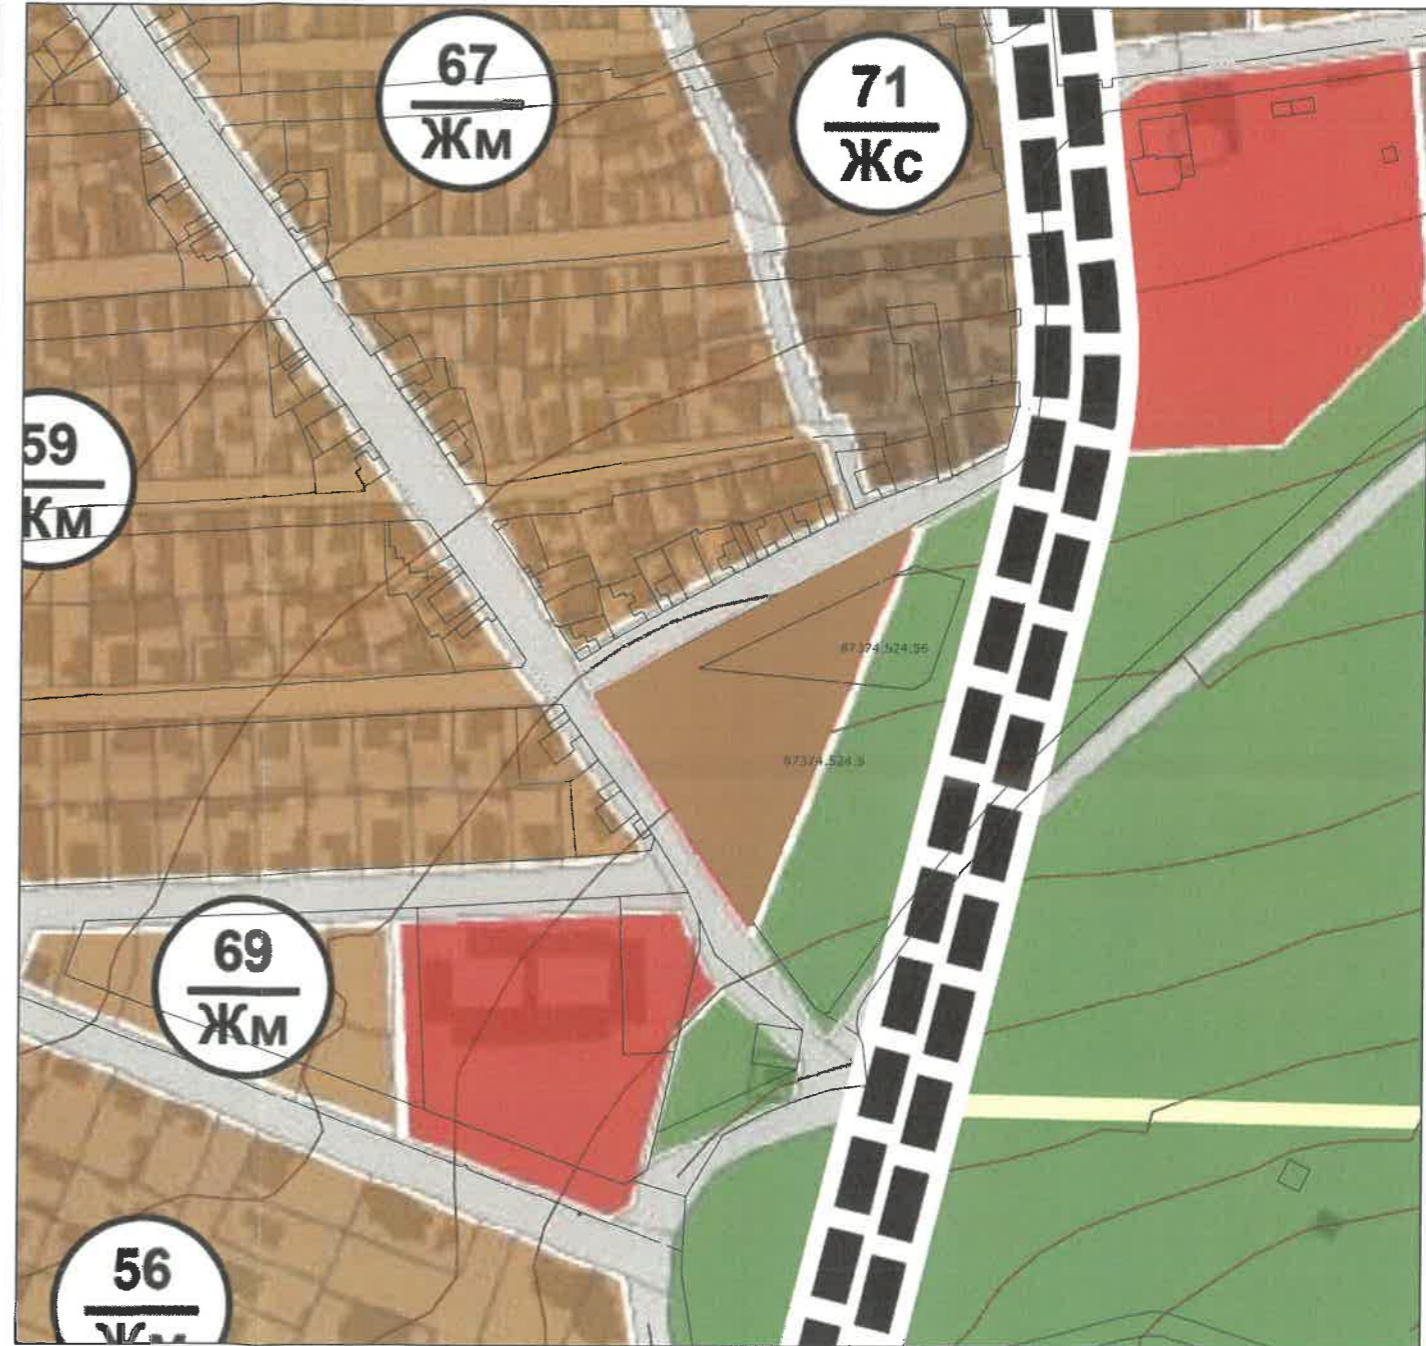

М 1:2000

ЛЕГЕНДА

УСТРОЙСТВЕНИ ЗОНИ

- УСТРОЙСТВЕНА ЖИЛИЩНА ЗОНА С ПРЕОБЛАДАВАЩО МАЛКОЕТАЖНО ЗАСТРОЯВАНЕ
- УСТРОЙСТВЕНА ЖИЛИЩНА ЗОНА С ПРЕОБЛАДАВАЩО СРЕДНОЕТАЖНО ЗАСТРОЯВАНЕ
- УСТРОЙСТВЕНА ЖИЛИЩНА ЗОНА С ПРЕОБЛАДАВАЩО ВИСОКОЕТАЖНО ЗАСТРОЯВАНЕ
- УСТРОЙСТВЕНА ЖИЛИЩНА ЗОНА С ПРЕОБЛАДАВАЩО КОМПЛЕКСНО ЗАСТРОЯВАНЕ
- ЗОНА ЗА МНОГОФУНКЦИОНАЛНО ПОЛЗВАНЕ ТИП СМЕСЕНА ЦЕНТРАЛНА
- ЗОНА ЗА МНОГОФУНКЦИОНАЛНО ПОЛЗВАНЕ ТИП СМЕСЕНА ЦЕНТРАЛНА СЪС ЗАНИЖЕНИ ПОКАЗАТЕЛИ
- УСТРОЙСТВЕНА ЗОНА С ОБЩЕСТВЕНО-ОБСЛУЖВАЩИ ФУНКЦИИ

<p>ВЪЗЛОЖИТЕЛ: Аутокад ЕООД Община Ямбол</p> <p>Проект за изменение на ОУП в обхват поземлен имот с идентификатор 87374.524.56 и 87374.524.5 по кадастрална карта на гр. Ямбол, община Ямбол</p> <p>ОБЕКТ: карта на гр. Ямбол, община Ямбол</p>	<p>ОУП</p> <p>ОП</p> <p>1:2000</p>
---	------------------------------------

ИЗГОТВИЛ: Арх. Таня Е. Реванска