




РЕПУБЛИКА БЪЛГАРИЯ
Общинска администрация
Ямбол

ОБЩИНА ЯМБОЛ

№ и 2801- 221.62

Дата: 21.10 2021 г.

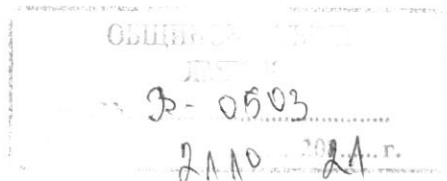

ДО

**ОБЩИНСКИ СЪВЕТ
Я М Б О Л**

ДОКЛАД

ОТ МИХАИЛ КЕРЕМИДЧИЕВ – ЗАМЕСТНИК- КМЕТ НА ОБЩИНА ЯМБОЛ

ОТНОСНО: *Одобряване на ПУП-Парцеларен план /ПП/ за ПИ 87374.32.201, част от обект: Подземна оптично-тръбна мрежа за пренос на РТВ сигнали и данни по ул. Търговска от жк Хале – блок 3 до края на строителните граници на гр. Ямбол*

**УВАЖАЕМИ ГОСПОДИН ПРЕДСЕДАТЕЛ,
УВАЖАЕМИ ДАМИ И ГОСПОДА ОБЩИНСКИ СЪВЕТНИЦИ,**

В Общинска администрация Ямбол е постъпило заявление с вх. № УТС-01117/10.06.2021 г. от **ЕТ"ГЕОРГ-ГЕОРГИ ГЕОРГИЕВ"**, ЕИК 838172923, със седалище и адрес на управление гр. Ямбол, ул.Любен Каравелов 4, представлявано от Георги Д. Георгиев, чрез пълномощник Радина Георгиева /пълномощно с рег. № 877/08.05.2020 г./.

Искането на заявителя е за даване на разрешение на основание чл. 124а, ал. 1 от Закона за устройство на територията /ЗУТ/ за изработване на Подобен устройствен план /ПУП/ – Парцеларен план /ПП/ за елементите на техническата инфраструктура за Поzemлен имот 87374.32.201, част от обект: Подземна оптично-тръбна мрежа за пренос на РТВ сигнали и данни по ул. Търговска от жк Хале – блок 3 до края на строителните граници на гр. Ямбол.

Към заявлението са приложени: мотивирано искане за изготвяне на ПУП-ПП, техническо задание за ПУП-ПП, скица с предложение за ПУП-ПП, регистър на имоти и собственици с ограничителен режим на ползване, гореописаното пълномощно.

Възложителят започва проектирането и изграждането на обект: Подземна оптично-тръбна мрежа за пренос на РТВ сигнали и данни по ул. Търговска от жк Хале – блок 3 до края на строителните граници на гр. Ямбол. Поради това, че част от трасето на оптичния кабел /252.20 м/ преминава през ПИ 87374.32.201, който, е неурегулирана земеделска територия в границите на населеното място, с НТП за селскостопански, горски, ведомствен път, общинска публична собственост, е необходимо да се изработи искания парцеларен план. Същото се изисква и във връзка с чл. 93, ал. 2 от ЗУТ - *В неурегулирани територии физическа инфраструктура, предназначена за разполагането на електронни съобщителни мрежи, се изгражда въз основа на план по чл. 110, ал. 1, т. 5.*

Искането от заявителя е свързано с бъдещи инвестиционни намерения и не противоречи на действащата нормативна уредба за устройство на територията.

В съответствие с разпоредбата на чл. 124а, ал. 1 от ЗУТ, разрешение за изработване на Подобен устройствен план - Парцеларен план за елементите на техническата инфраструктура извън границите на урбанизираните територии, се дава с решение на общинския съвет по предложение на кмета на общината. С Решение № XXVII-1/29.07.2021 г. на Общински съвет – Ямбол е одобрено задание за проектиране и дадено на ЕТ"ГЕОРГ-ГЕОРГИ ГЕОРГИЕВ" разрешение за изработване на ПУП – ПП за елементите на техническата

инфраструктура за ПИ 87374.32.201, част от обект: *Подземна оптично-тръбна мрежа за пренос на РТВ сигнали и данни по ул. Търговска от жк Хале – блок 3 до края на строителните граници на гр. Ямбол.* Същото решение е съобщено с обявление с рег. № О-0382/06.08.2021 г.

Изработеният проект за ПУП-ПП е внесен за разглеждане на Общински експертен съвет по устройство на територията /ОЕСУТ/ - Ямбол с рег. № УТС-01714/27.08.2021 г.

На основание чл. 128 от ЗУТ проектът за ПУП е съобщен на заинтересуваните лица с обявление в Държавен вестник бр. 75/10.09.2021 г. и с рег. № О-0436/10.09.2021 г. В законоустановения срок няма постъпили възражения.

Проектът е разгледан на заседание на ОЕСУТ. С протокол № 11/14.10.2021 г. проектът е приет и предложен за одобряване.

Съгласно разпоредбите на чл. 129, ал. 1 от ЗУТ, проектите за подробни устройствени планове за линейните обекти на техническата инфраструктура извън границите на населените места, какъвто е процесния устройствен план, се одобряват с решение на общинския съвет по доклад на кмета на общината след приемането на проекта от експертен съвет.

Предвид гореизложеното и в изпълнение на изискванията на чл. 129, ал. 1 от ЗУТ, предлагам Общински съвет Ямбол да вземе следното


РЕШЕНИЕ:

приема Доклада на кмета и на основание чл. 21, ал. 1, т. 11 от Закона за местното самоуправление и местната администрация и чл. 129, ал. 1 от Закона за устройство на територията, връзка с чл. 93, ал. 2, чл. 110, ал. 1, т. 5 от Закона за устройство на територията, Решение № XXVII-1/29.07.2021 г. на Общински съвет – Ямбол и протокол № 11/14.10.2021 г. на ОЕСУТ - Ямбол, Общински съвет Ямбол **одобрява** Подробен устройствен план /ПУП/ – Парцеларен план /ПП/ за елементите на техническата инфраструктура за ПИ 87374.32.201, част от обект: *Подземна оптично-тръбна мрежа за пренос на РТВ сигнали и данни по ул. Търговска от жк Хале – блок 3 до края на строителните граници на гр. Ямбол,* съгласно графичната и текстова част на проекта, представляващи неразделна част от това решение.

Съгласно чл. 215 от ЗУТ, заинтересуваните лица могат да обжалват решението в 30-дневен срок от обнародването му в „Държавен вестник“, чрез община Ямбол до Административен съд – Ямбол.

МИХАИЛ КЕРЕМИДЧИЕВ

Заместник - кмет на община Ямбол
/зап. № РД/02-00960/17.12.2019 г./

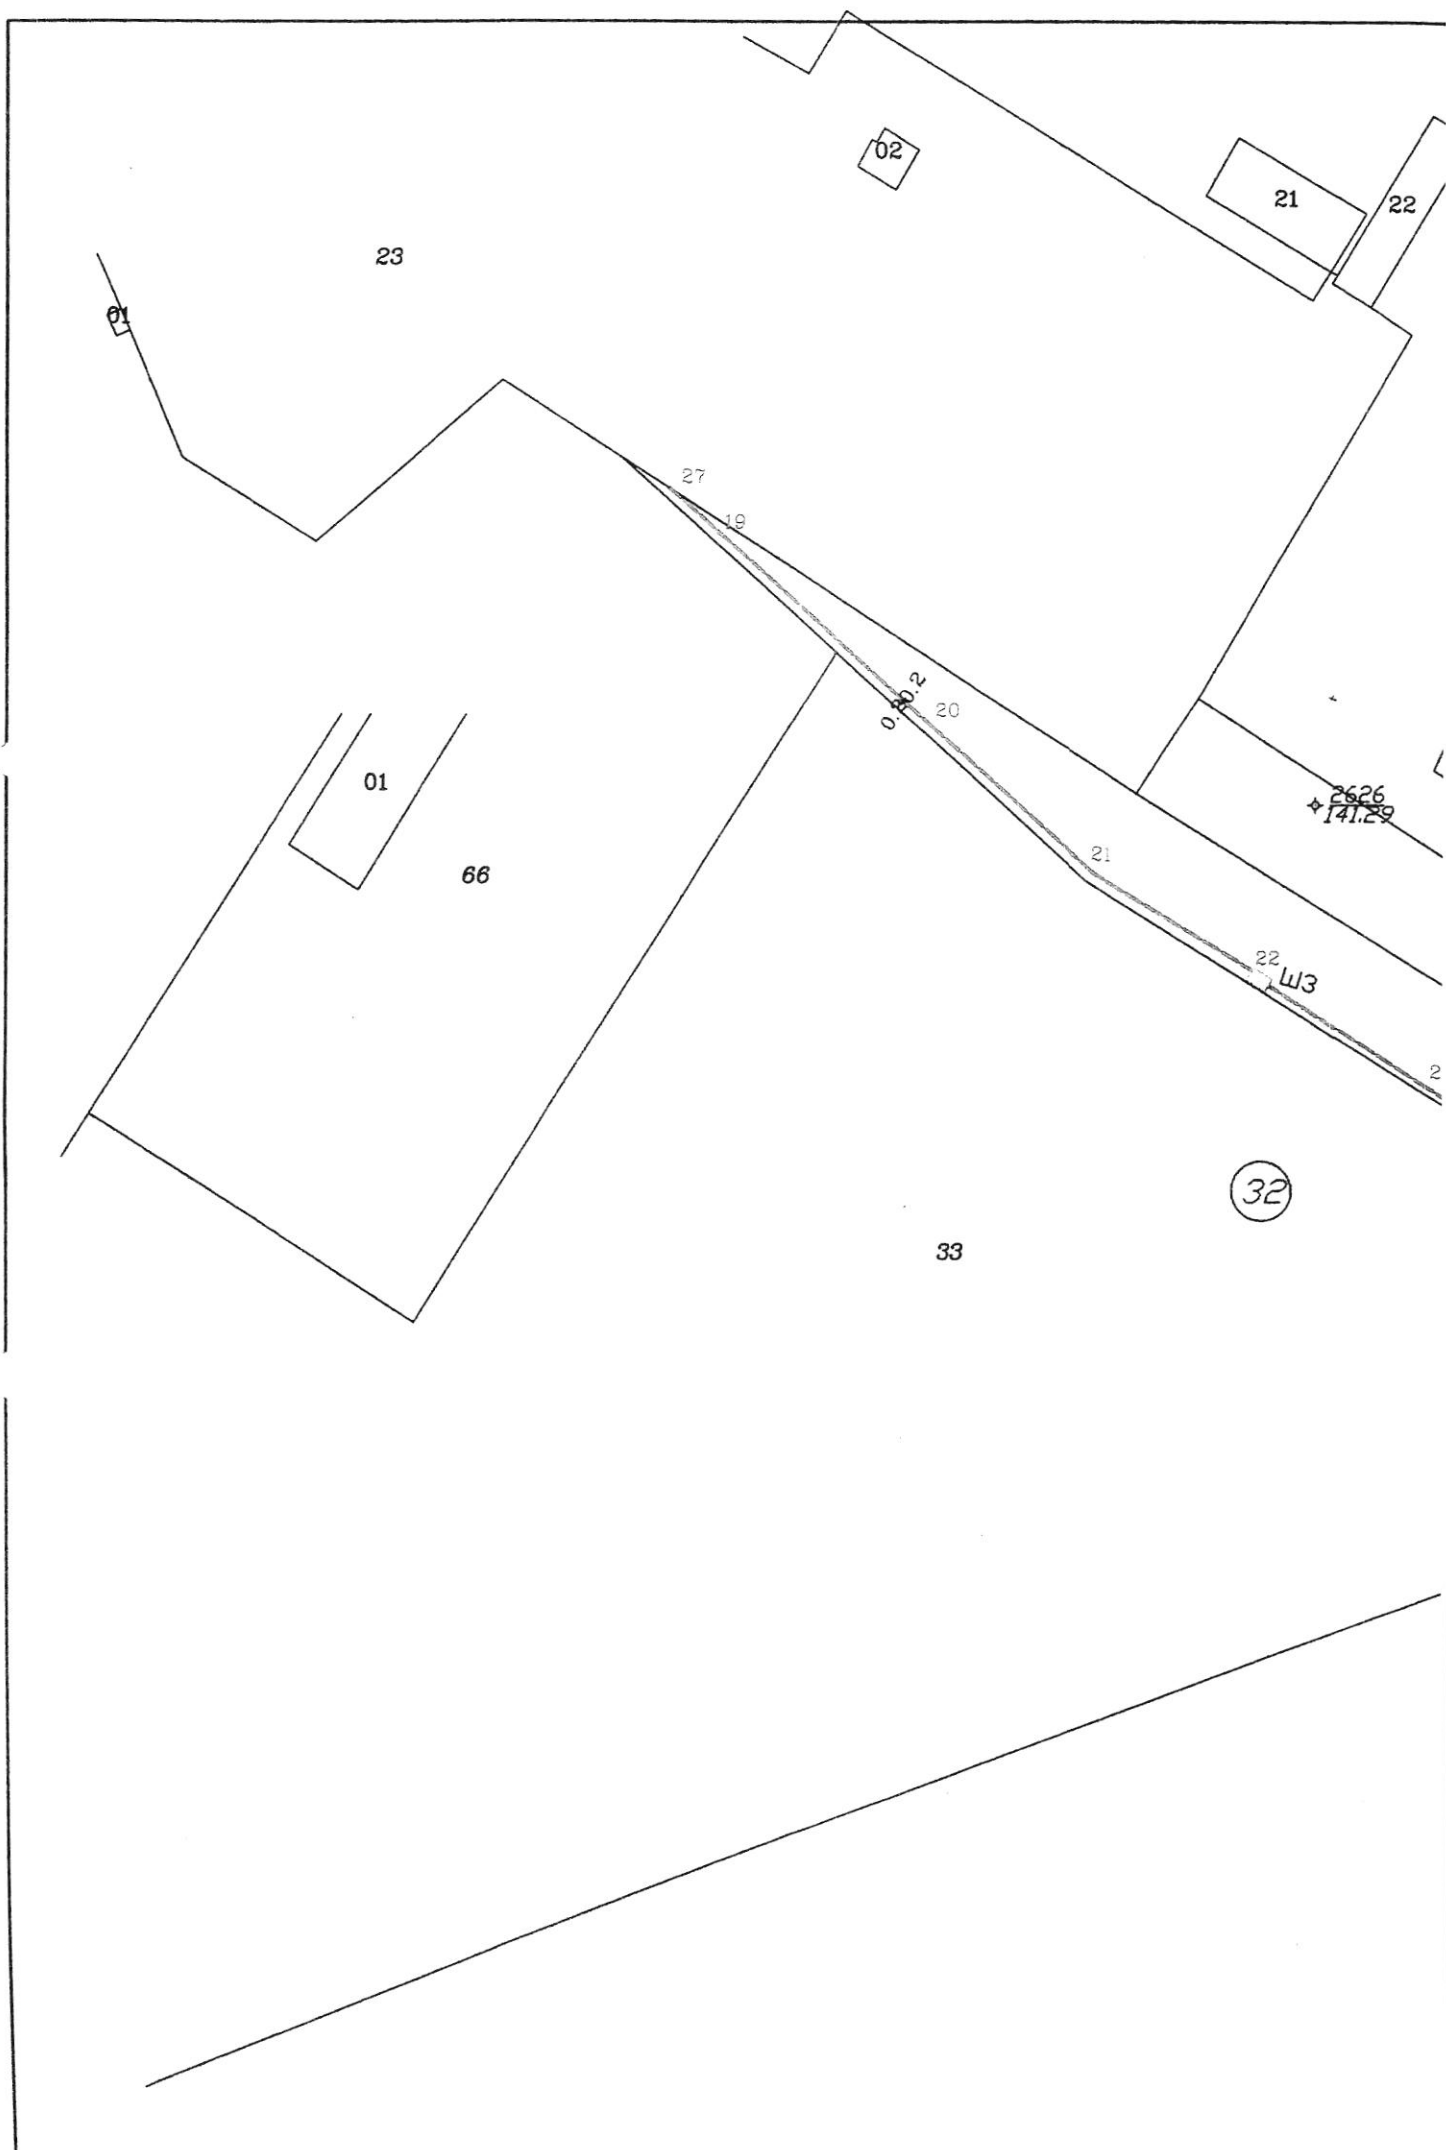

ПРОЕКТ ЗА ПУП - ПАРЦЕЛАРЕН ПЛАН
НА ПИ № 87374.32.201 ПО КК НА гр.ЯМБОЛ
М 1:1000

Обект: Подземна оптична кабелно-тъвна
мрежа за пренос на РТВ сигнали и
данни по ул. "Търговска" от ж.к. Хале
Бл.3 до края на строителните граници
на гр.Ямбол

31

23

24

200

202

201

25

Ш4 26

75

Легенда:

нов.опт.кабал на
GOGOnet

нова шахта
сервитут 0.20м. от двете
страни на оста

 Секция: ГПГ	КАМАРА НА ИНЖЕНЕРИТЕ В ИНВЕСТИЦИОННОТО ПРОЕКТИРАНЕ
	ПЪЛНА ПРОЕКТАНСКА ПРАВОМОЩНОСТ
Част на проекта по удостоверение за ППГ	Регистрационен № 08520 инж. ВЕЛИКА ЕВА ФИЛЧЕВА
Проектант:	инж. В.Филчева
БАНКА С ВАЛИДНО УДОСТОВЕРЕНИЕ ЗА ППГ	ДАТА ГОДИНА