


СКИЦА - ПРЕДЛОЖЕНИЕ  
за изработване на  
Проект за ПУП - План за регулация и План за застрояване в обхват поземлен имот с  
идентификатор 87374.36.22, м-ст "Бахчиче" по КК на гр. Ямбол, община Ямбол


ИЗВАДКА ОТ ДЕЙСТВАЩИЯ ПУП - ПЛАН ЗА РЕГУЛАЦИЯ

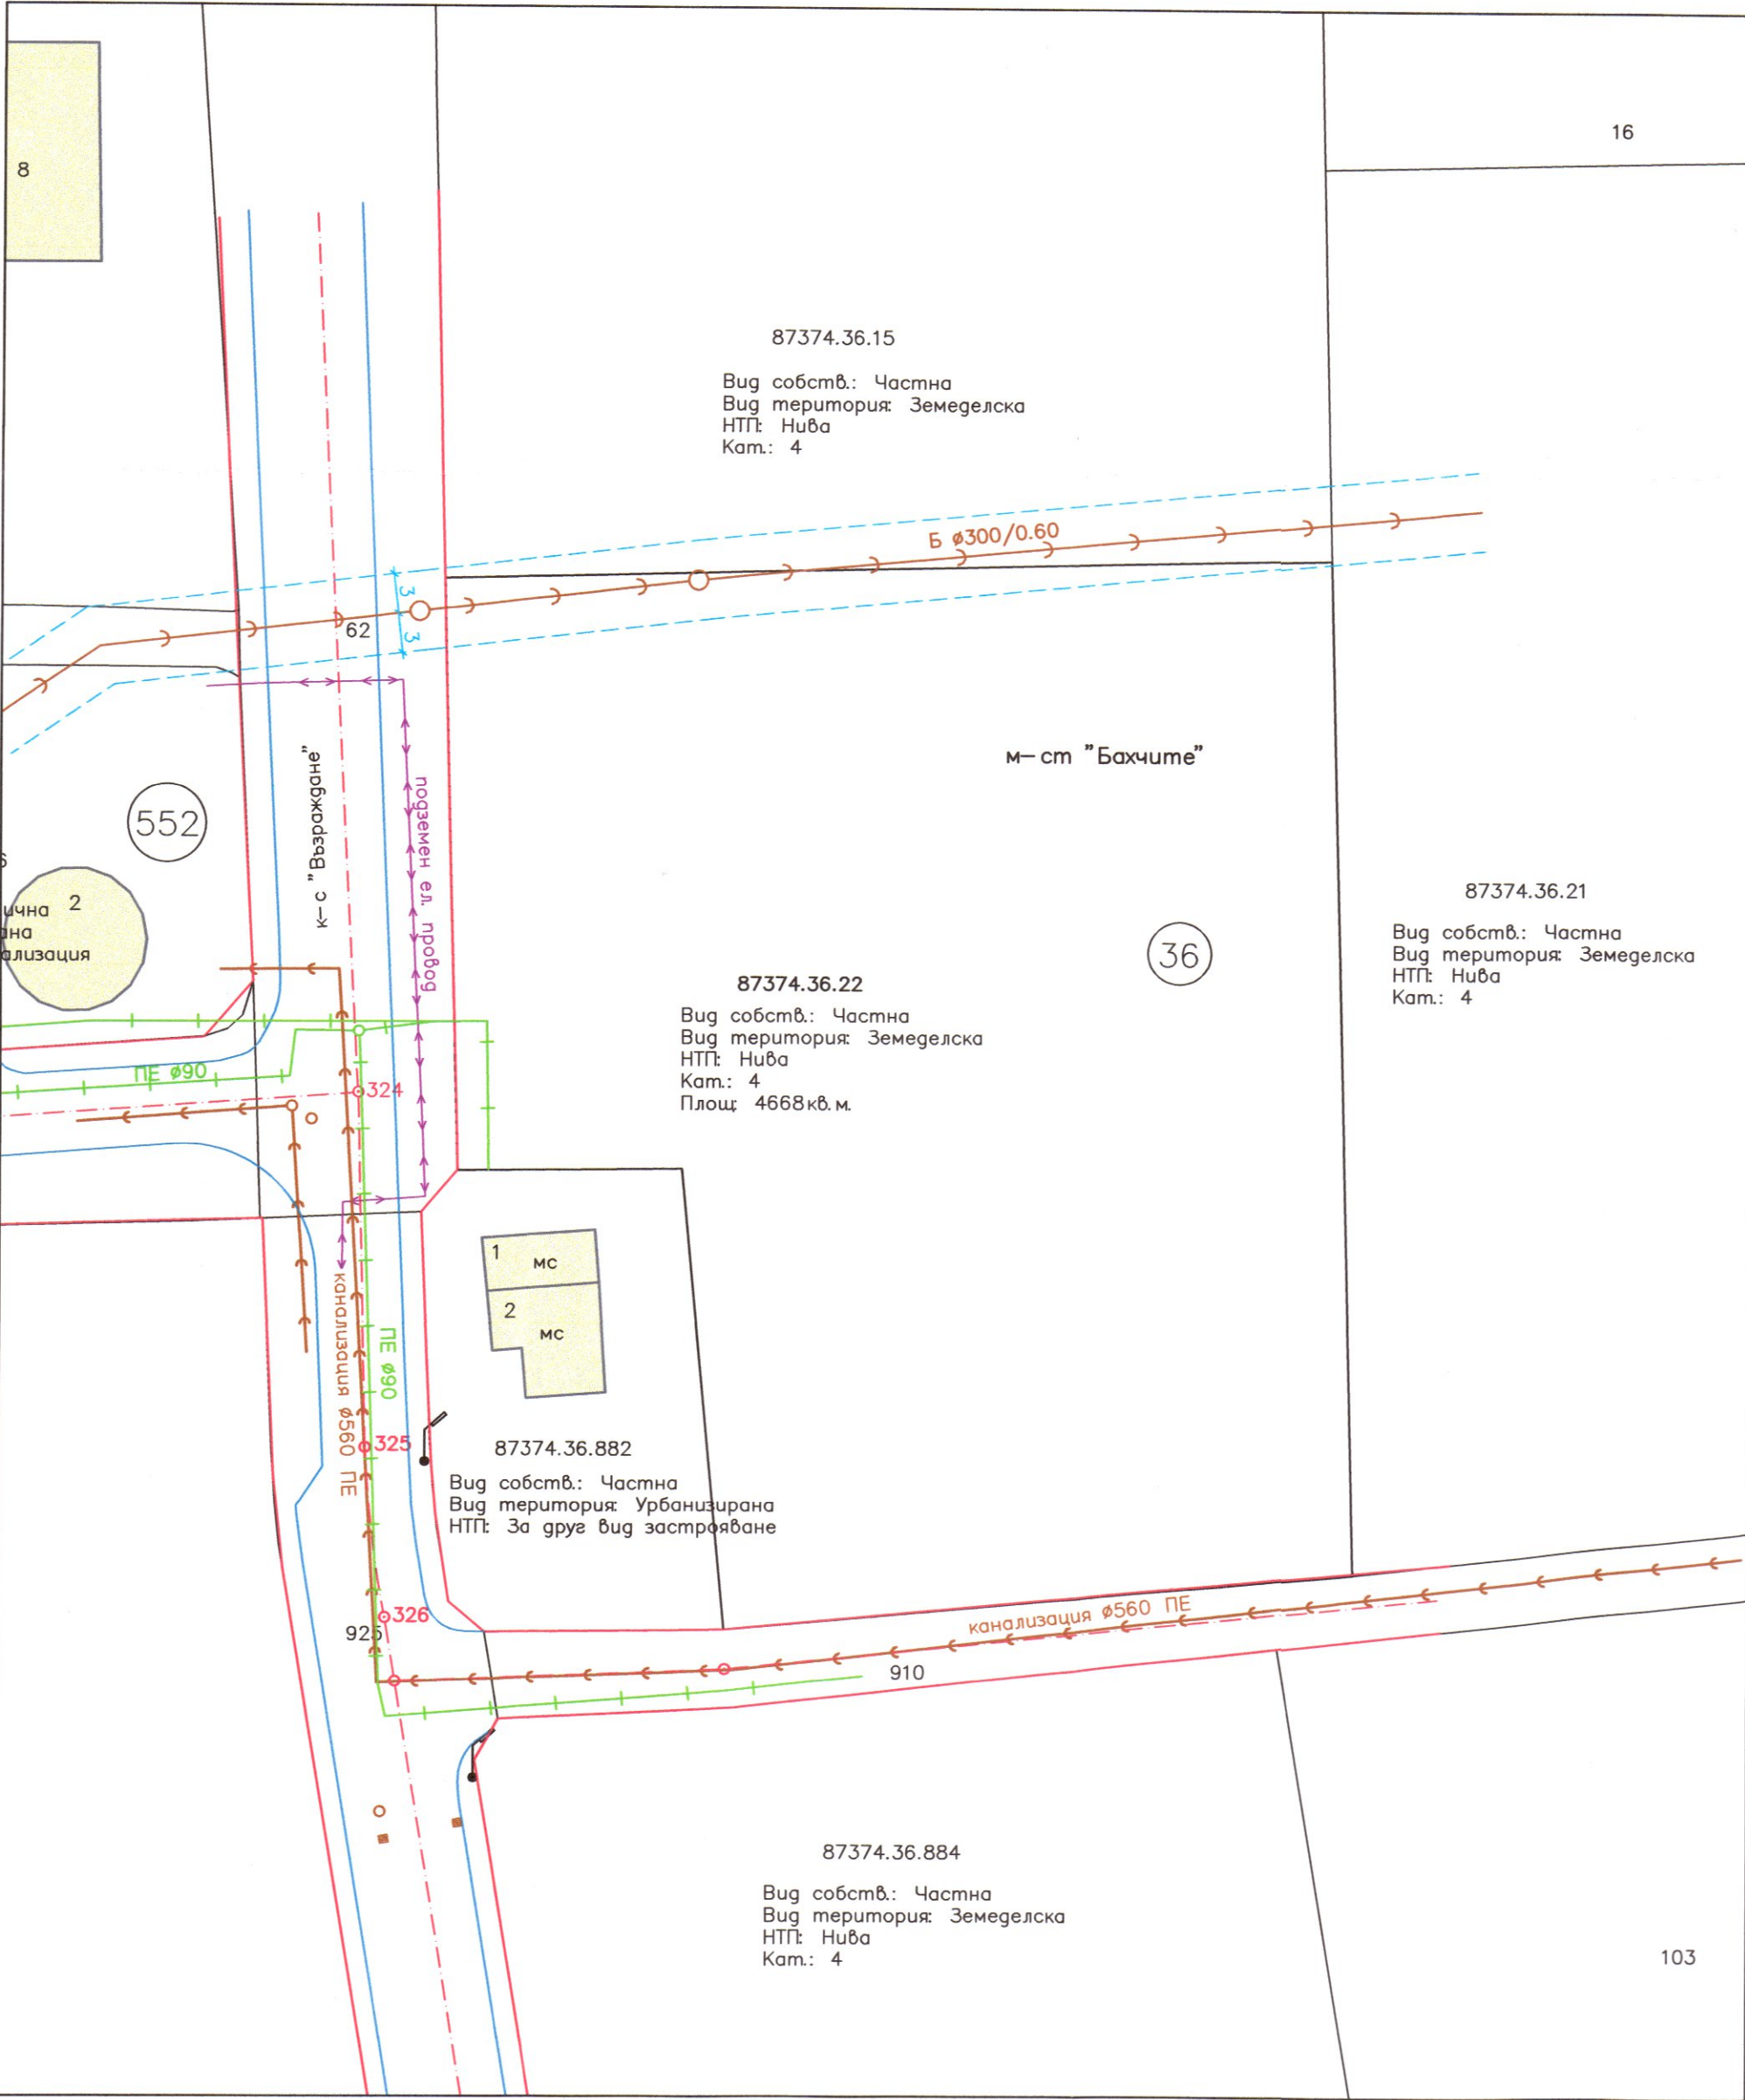

М 1:500

Дата: 26.06.2026г.

ПРЕДЛОЖЕНИЕ ЗА ПУП - ПЛАН ЗА РЕГУЛАЦИЯ И ЗАСТРОЯВАНЕ

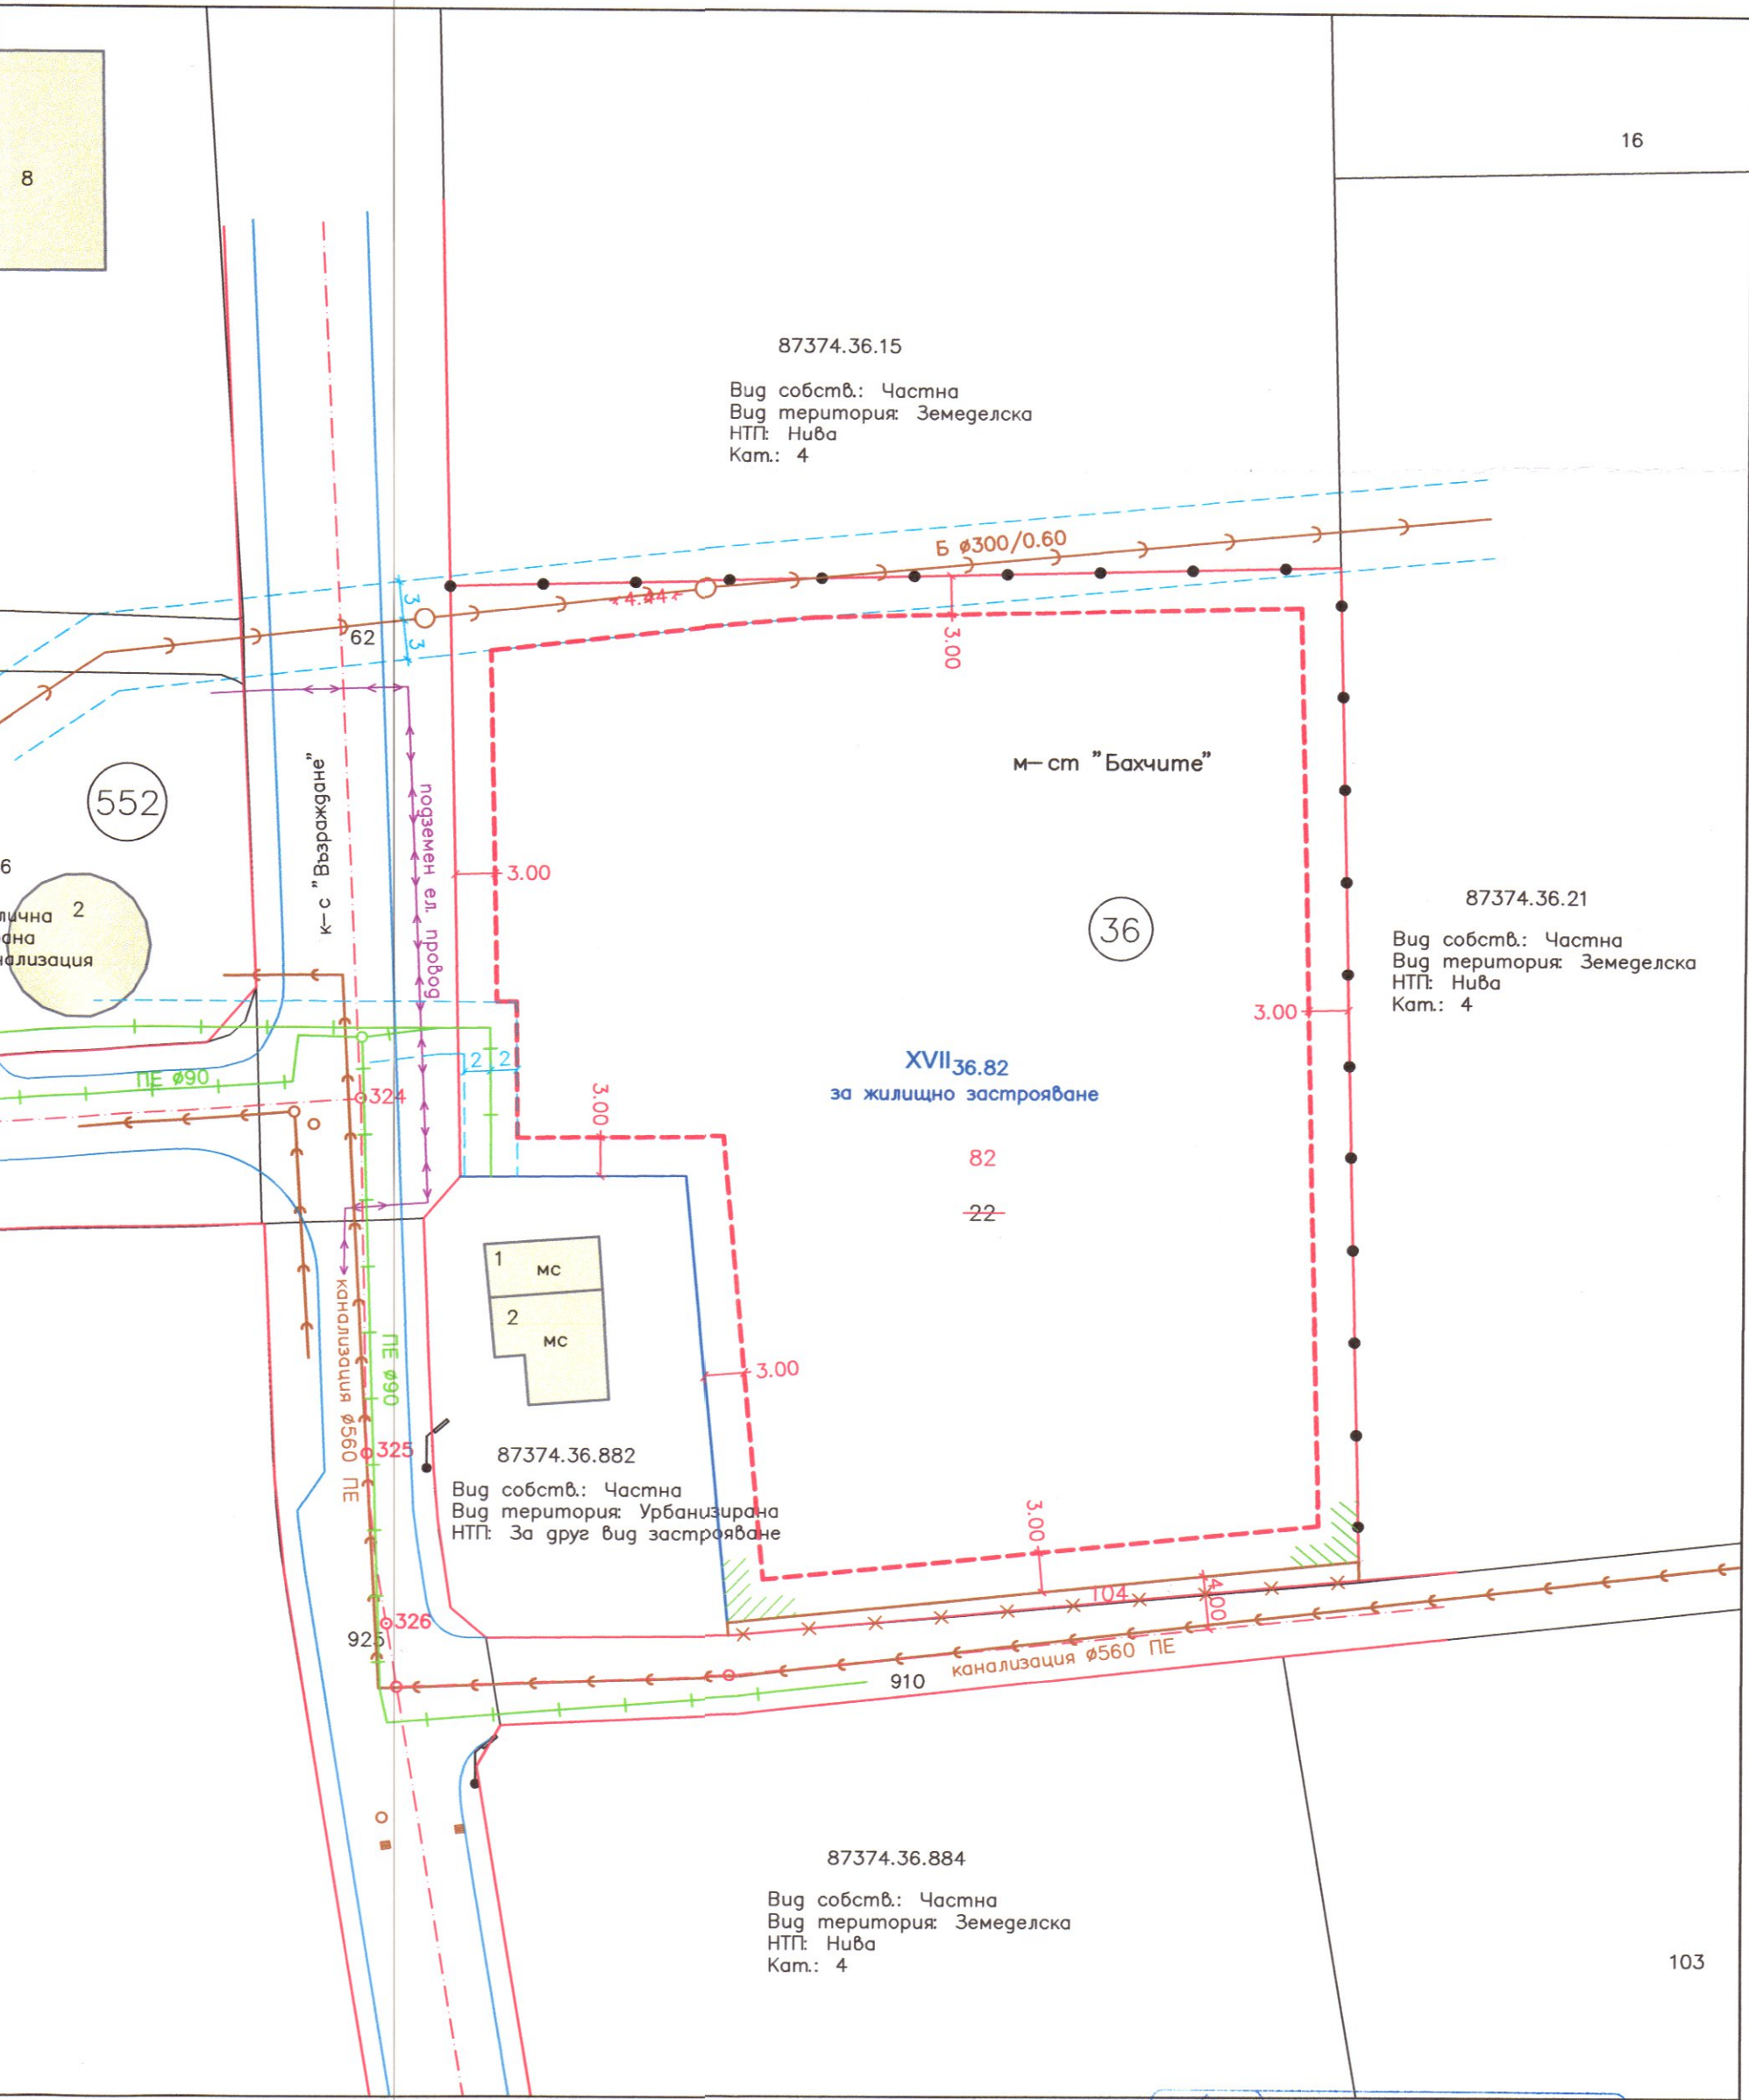

М 1:500

|                  |                                                    |
|------------------|----------------------------------------------------|
|                  | КАКАРА НА ИНЖЕНЕРИТЕ В ИНВЕСТИЦИОННОТО ПРОЕКТИРАНЕ |
|                  | ПЪЛНА ПРОЕКТАНТСКА ПРАВОСПОСОБНОСТ                 |
|                  | Регистрационен № 41155                             |
|                  | инж. ГЕОРГИ ДИМИТРОВ ИДИНКИЕВ                      |
| Скица:           | ГПГ                                                |
| Част на проекта: | по удостоверение за ПУП                            |
| ВАЖИ С ВАЛИДИ    |                                                    |