


**СКИЦА - ПРЕДЛОЖЕНИЕ ЗА ИЗРАБОТВАНЕ ПРОЕКТ ЗА
ИЗМЕНЕНИЕ НА ДЕЙСТВАЩИЯ ПУП-ПРЗ ЗА УПИ IX-22, УПИ
XXII-21 и УПИ XVIII КВ.147 ПО ПЛАНА НА ПРОМИШЛЕНА
ЗОНА ГР.ЯМБОЛ, ОБЩ. ЯМБОЛ, ОБЛ.ЯМБОЛ
М1:1000**

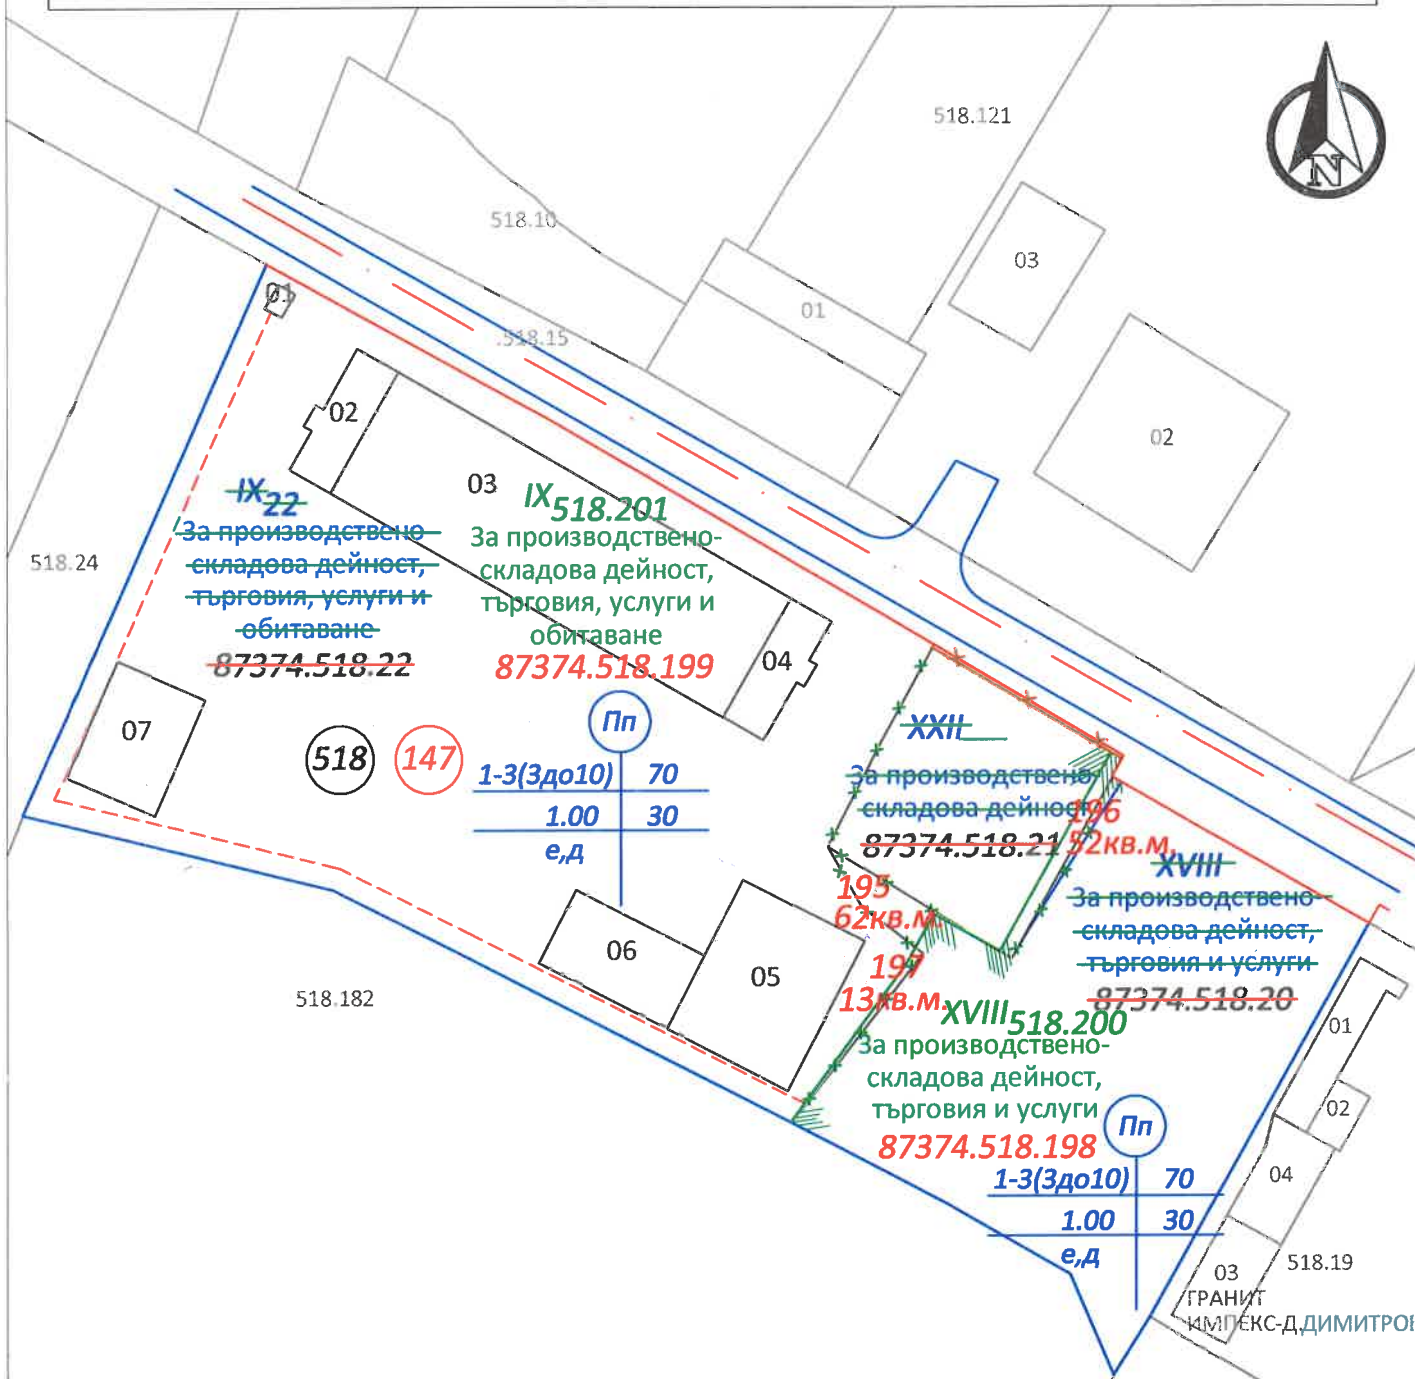


Легенда

- изменение на имотна граница
- имотна граница / сграда
- външна регулационна линия
- вътрешна регулационна линия
- - - ограничителна линия на застрояване

 Секция: ГПГ	КАМАРА НА ИНЖЕНЕРИТЕ В ИНВЕСТИЦИОННОТО ПРОЕКТИРАНЕ
	ПЪЛНА ПРОЕКТАНТСКА ПРАВСПОСОБНОСТ
Части на проекта: по удостоверение за ППГ	Регистрационен № 40068 инж. РУМЕН
	ВАЖИ С ВАЛИДНО УДО

Ямбол
2025г.

**СКИЦА - ПРЕДЛОЖЕНИЕ ЗА ИЗРАБОТВАНЕ ПРОЕКТ ЗА
ИЗМЕНЕНИЕ НА ДЕЙСТВАЩИЯ ПУП-ПРЗ ЗА УПИ IX-22, УПИ
XXII-21 и УПИ XVIII КВ.147 ПО ПЛАНА НА ПРОМИШЛЕНА
ЗОНА ГР.ЯМБОЛ, ОБЩ. ЯМБОЛ, ОБЛ.ЯМБОЛ
M1:1000**

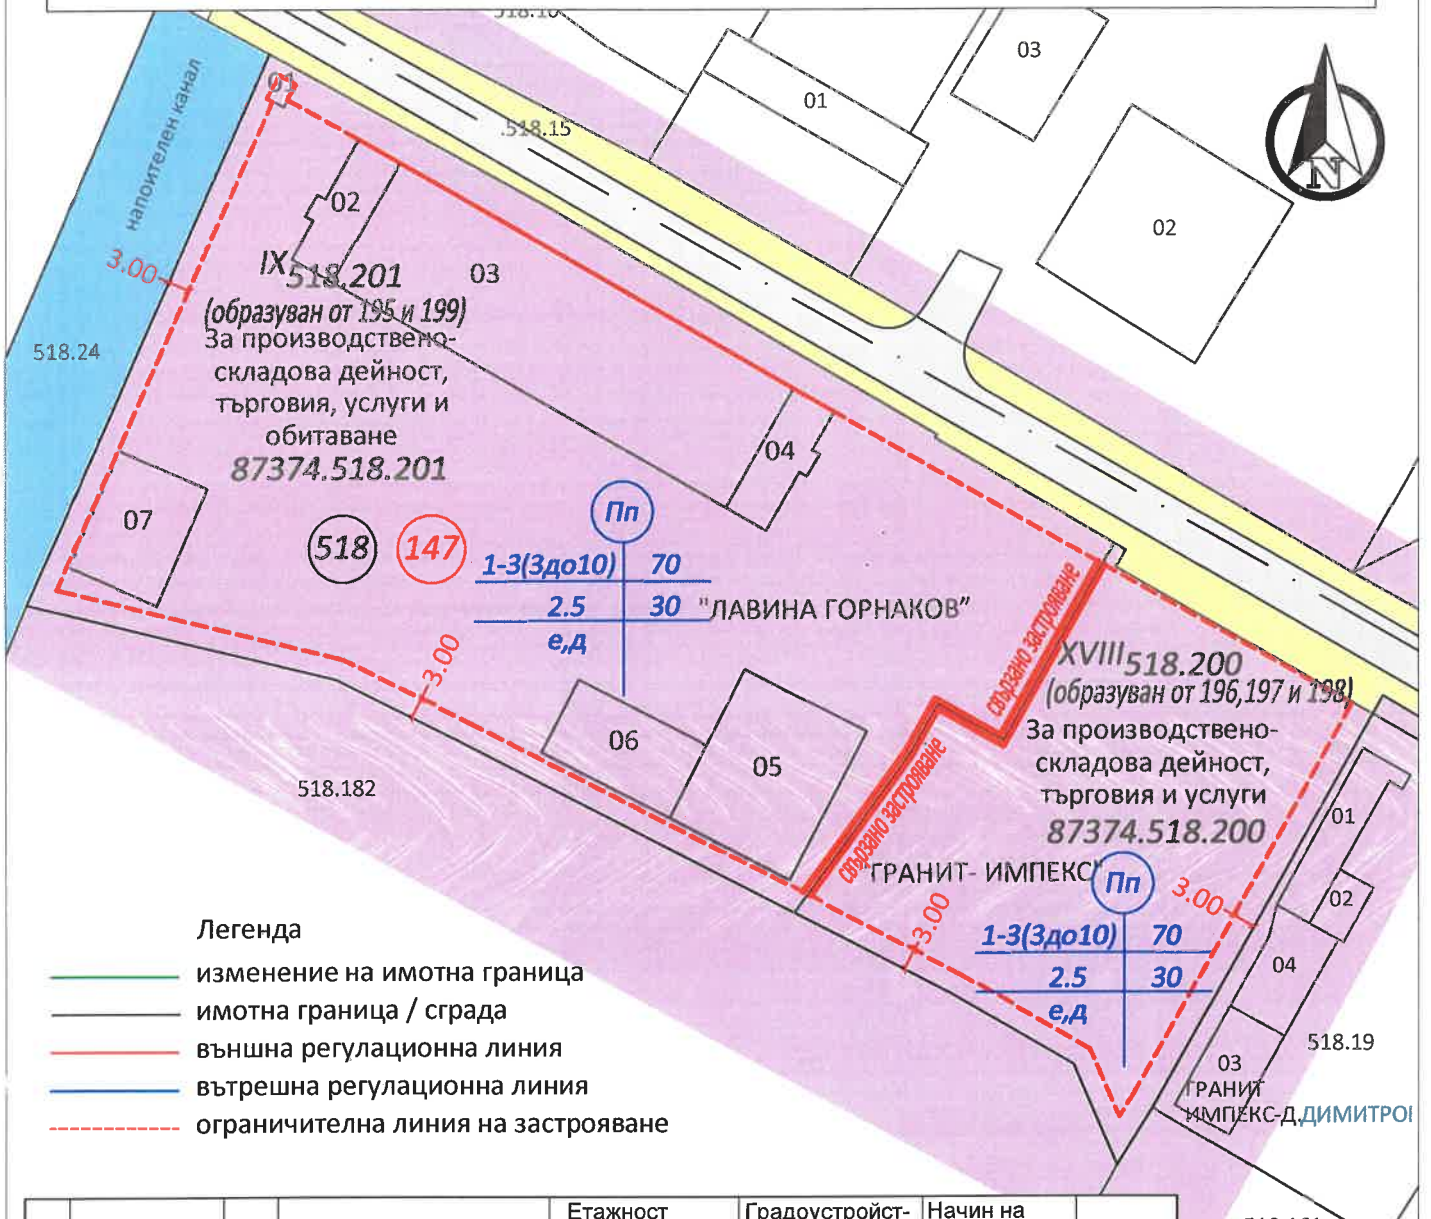


Легенда

- изменение на имотна граница
- имотна граница / сграда
- външна регулационна линия
- вътрешна регулационна линия
- - - ограничителна линия на застрояване

Номер на квартал	Номер на поземлен имот и/или на УПИ	Устройствена зона	Поземлен имот с установено предназначение	Етажност (височина в м)			Градоустройствени параметри			Начин на застрояване			Площ на УПИ по документи (кв. м.)
				задължителна	максимална	възможна "от-до"	плътност на застрояване	К инт	минимална озеленена площ	Свободно-е	Свързано в два съседни имота-д	Свързано-с	
147	IX-518.201 87374.518.201	Пп	За производствено-складова дейност, търговия, услуги и обитаване		1-3 (10)		70%	2.5	30%	●	●		8205
147	XVIII-518.200 87374.518.200	Пп	За производствено-складова дейност, търговия и услуги		1-3 (10)		70%	2.5	30%	●	●		2863

ПЪЛНА ПРОЕКТАНТСКА ПРАВСПОСОБНОСТ



арх. РОСИЦА А. ПЕТРОВА

дата: 2025г.