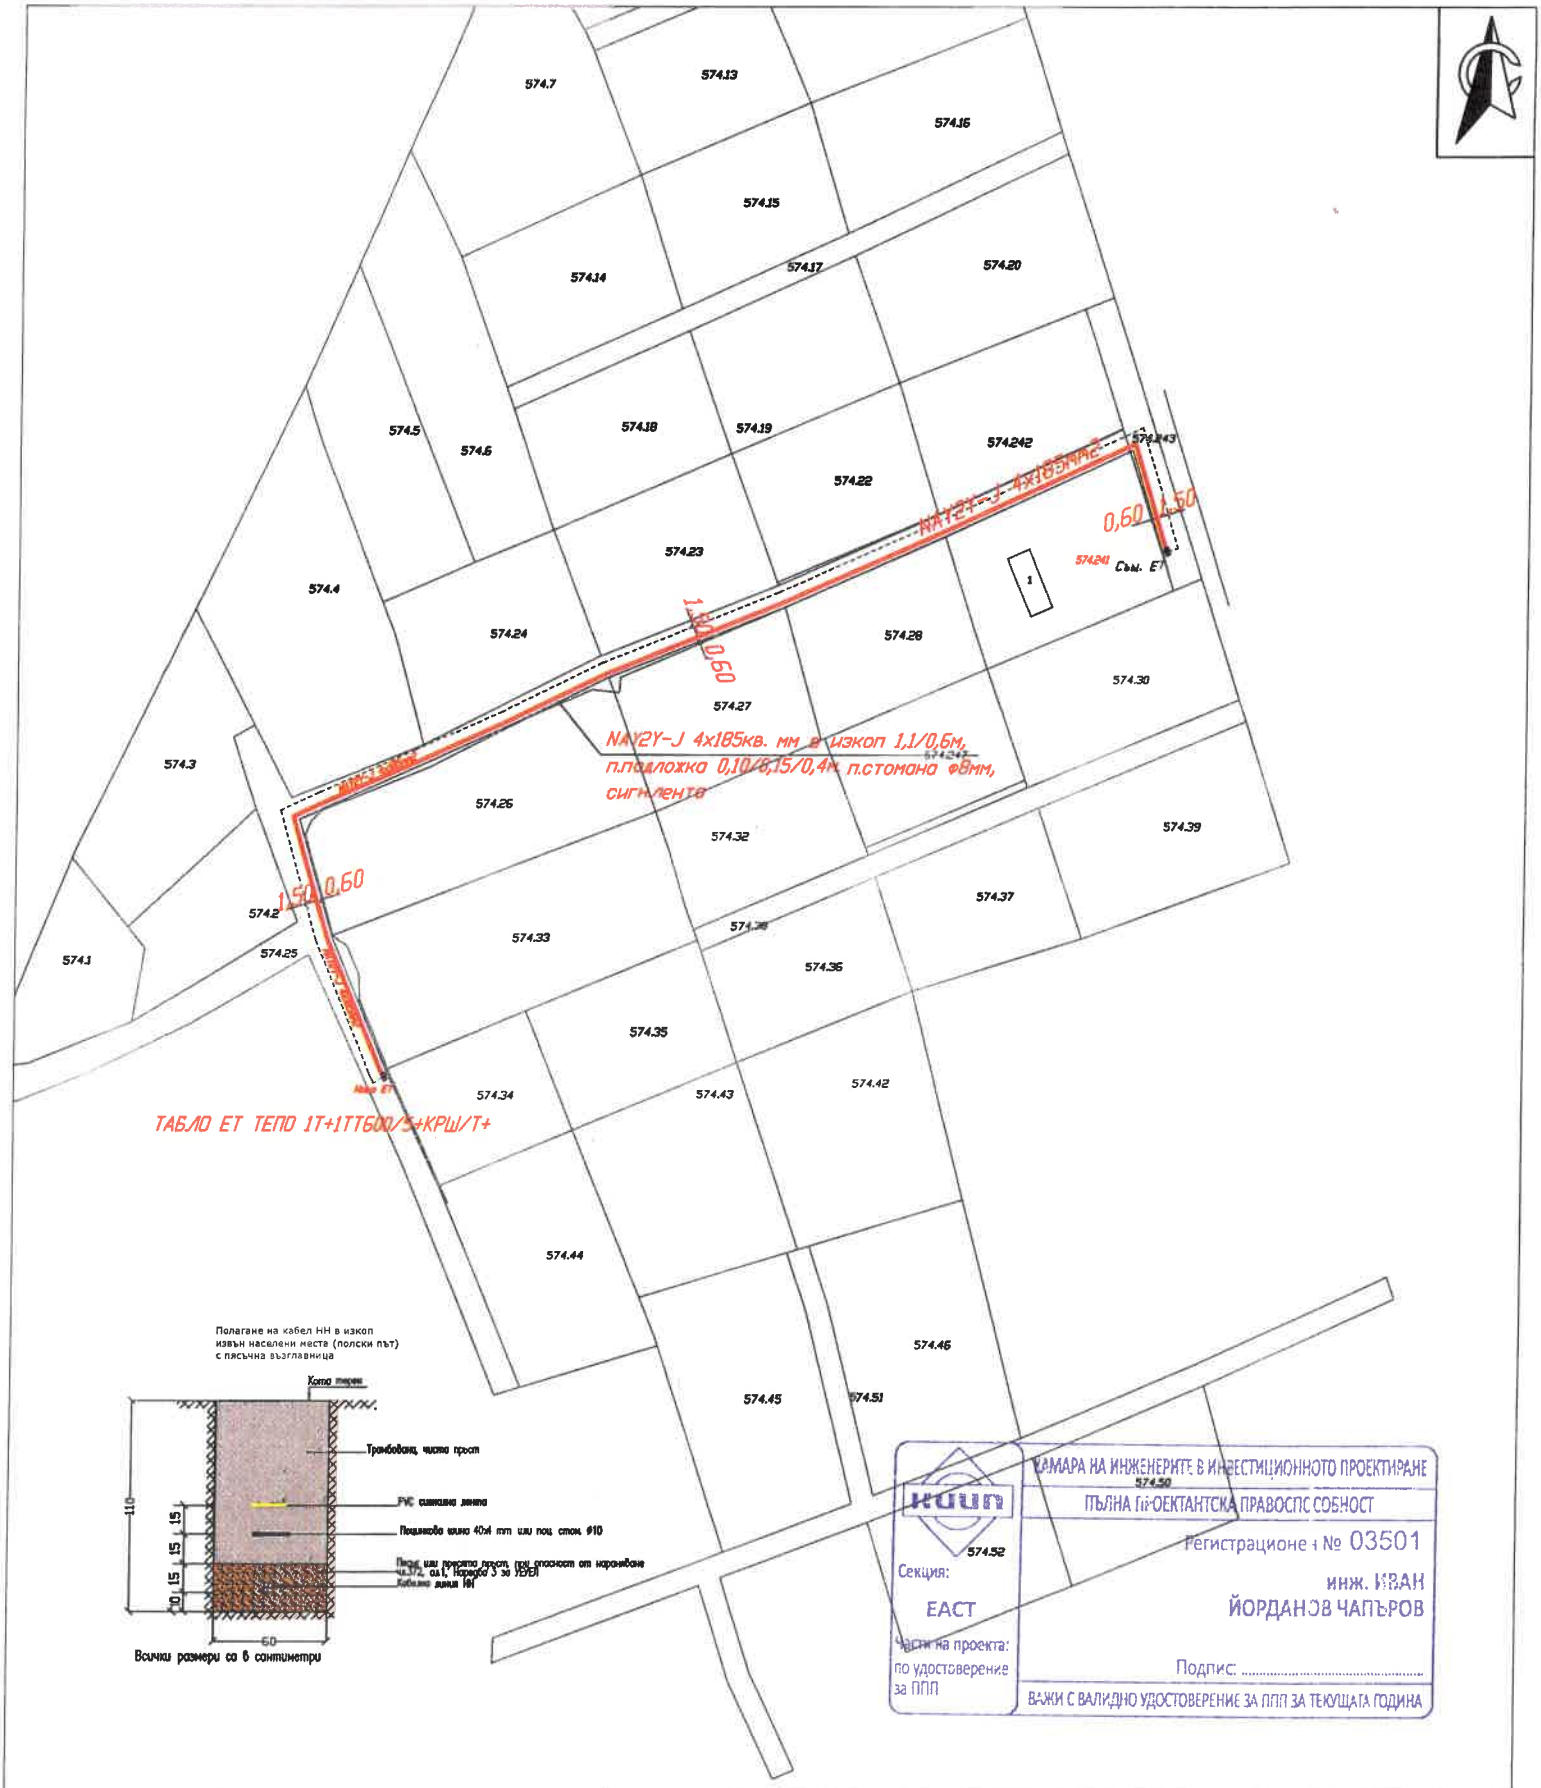



КАМАРА НА ИНЖЕНЕРИТЕ В ИНВЕСТИЦИОННОТО ПРОЕКТИРАНЕ
574.50
ПЪЛНА ПРАВОСПОСОБНОСТ
574.52
Регистрационен № 03501
Секция: ЕАСТ
инж. ИВАН ЙОРДАНОВ ЧАПЪРОВ
Части на проекта: по удостоверение за ППП
Подпис: .....
ВАЖИ С ВАЛИДНО УДОСТОВЕРЕНИЕ ЗА ППП ЗА ТЕКУЩАТА ГОДИНА

ЕРЮГ
EVN група

| | | |
|---|---|---|
| | Обект: | ОБЕКТ:Кабелна линия НН 1kV и електромерно табло за външно ел. захранване на „Помпа", с местонахождение, имот: 873/4.574.34, м. Манаф чаир, гр. Ямбол |
| | Чертеж: | Ел.схема |
| ВЪЗЛОЖИТЕЛ: "Електроразпределение ЮГ" ЕАД, КЕЦ "Ямбол" | Проектант: | инж. Иван Чапъров |
| | Съгласувал Г: | |
| | Възложител: | инж. Венелин Варналийски |
| ПУП-ел.схема М 1:1000 | Част: | Ел.схема март Чертеж: 1 |