

ПРОЕКТ ЗА ПУП-ПЗ И ЗА ИЗМЕНЕНИЕ НА ДЕЙСТВАЩ ПУП-ПР
НА УПИ VII-126 и УПИ VIII-125, кв.171 ПО
ПЛАНА НА СО "Кринчовица", общ. Ямбол, обл.Ямбол
ПИ 87374.573.125 и ПИ 87374.573.126 по КК, обединени в НОВ УПИ VII-180
М 1:1000



ОБЩИНА ЯМБОЛ
ОДЪБРЯВАМ
Зак. Кмет _____
Зап. № _____ Ямбол 20 ____ г.

Зак. № 79/02-0202 от 25.04.25,




Мащаб - 1:1000

Легенда:

- Имот за жилищно строителство
- Тротоар
- Улица
- Напоителен канал
- Ограничителна линия на основно застрояване
- Имотни (регулационни) граници
- Съществуваща имотна и регулационна граница- за премахване



Номер на масива	Номер на квартала	Номер на УПИ	Устройствена зона	Поземлен имот с установено предназначение	Височина в м			Градоустройствени параметри			Начин на застрояване		
					задължителна	максимална	възможна "от - до"	плътност на застрояване	К инт	Необходима мин. озеленена площ	Свободно - е	Свързано в два съседни имота - д	Свързано - с
573	171	VII 180 м. "Кайнашки Баир"	Жмо	За жилищно строителство	7м			20%	0,4	50%	е		

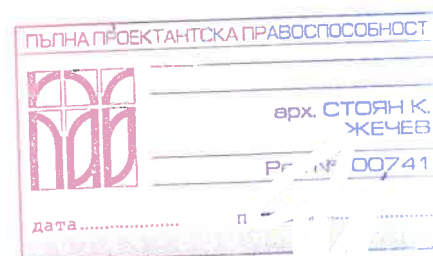

ПРОЕКТ ЗА ИЗМЕНЕНИЕ НА ПУП-ПР
НА УПИ VII-126 и УПИ VIII-125, кв.171 ПО
ПЛАНА НА СО "Кринковица", общ. Ямбол, обл.Ямбол
ПИ 87374.573.125 и ПИ 87374.573.126 по КК
Трасировъчен план

Зам. № 79/02 - 00027 от 25.04.2020

М 1:1000

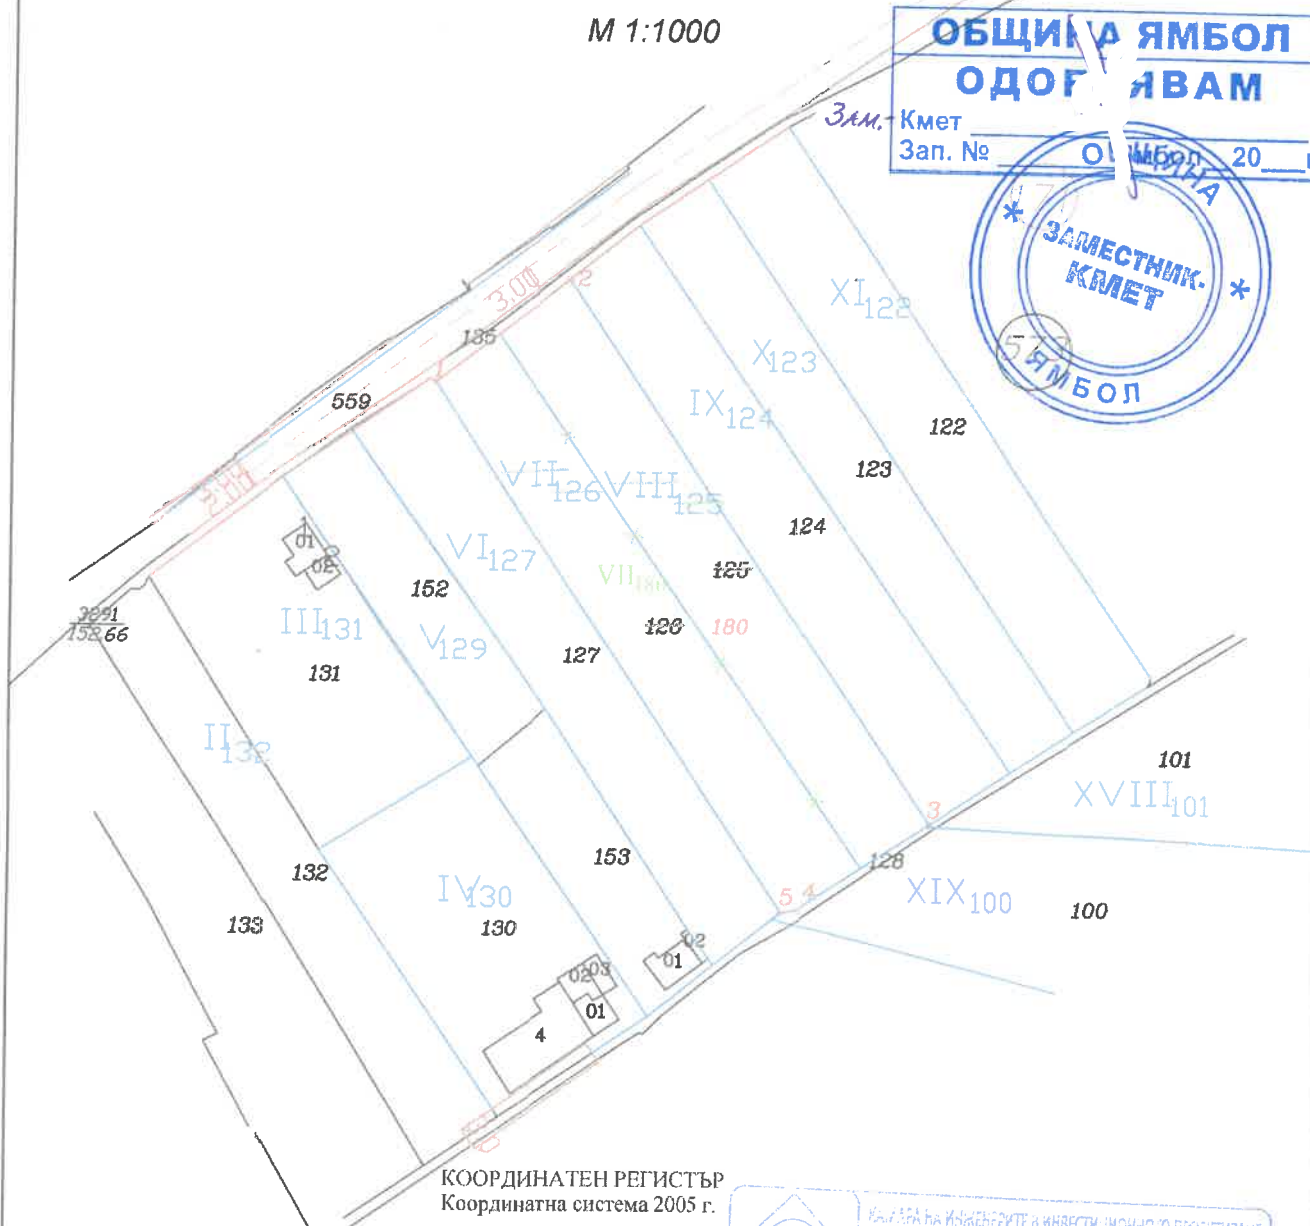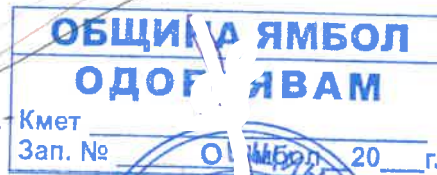

КООРДИНАТЕН РЕГИСТЪР
Координатна система 2005 г.

Изходни точки от РГО на гр.Ямбол
PT3290. Y=579934.669 X=4706554.348
PT3291. Y=579849.275 X=4706485.997

Подробни точки

1. Y=579899.271 X=4706518.466
2. Y=579916.946 X=4706531.991
3. Y=579965.370 X=4706460.261
4. Y=579948.023 X=4706448.919
5. Y=579945.843 X=4706448.497

КАРТА НА ИДИЧЕРИТЕ И ИНВЕСТИЦИОННОТО ПРОЕКТИРАНЕ

ФИЛНА ПРЕКТАНТСКА ПРАВОСПОСОБНОСТ

Традиционен № 03520

инж. ВЕЛИКА
ГЕОРГИЕВА ФИЛЧЕВА

Проектант:
/инж. В. Филчева/


Подпис: _____

ВАЖИ С ВАЛИДНО УДОСТОВЕРЕНИЕ ЗА 10% ЗА ПЕРИОДА ГОДИНА

ВЪЗЛОЖИТЕЛ
ЧАСТ
ФАЗА

: Проект за ПУП-ПЗ и за изменение на действащ
ПУП-ПР на УПИ VII-126 и УПИ VIII-125, кв.171
по плана на СО "Кринчовица", общ. Ямбол,
обл.Ямбол, ПИ 87374.573.125 и ПИ 87374.573.126
по КК, обединени в нов УПИ VII-180
: Невенка Радева Иванова
: Електрическа
: ПУП- ел.схеми

M 1:500

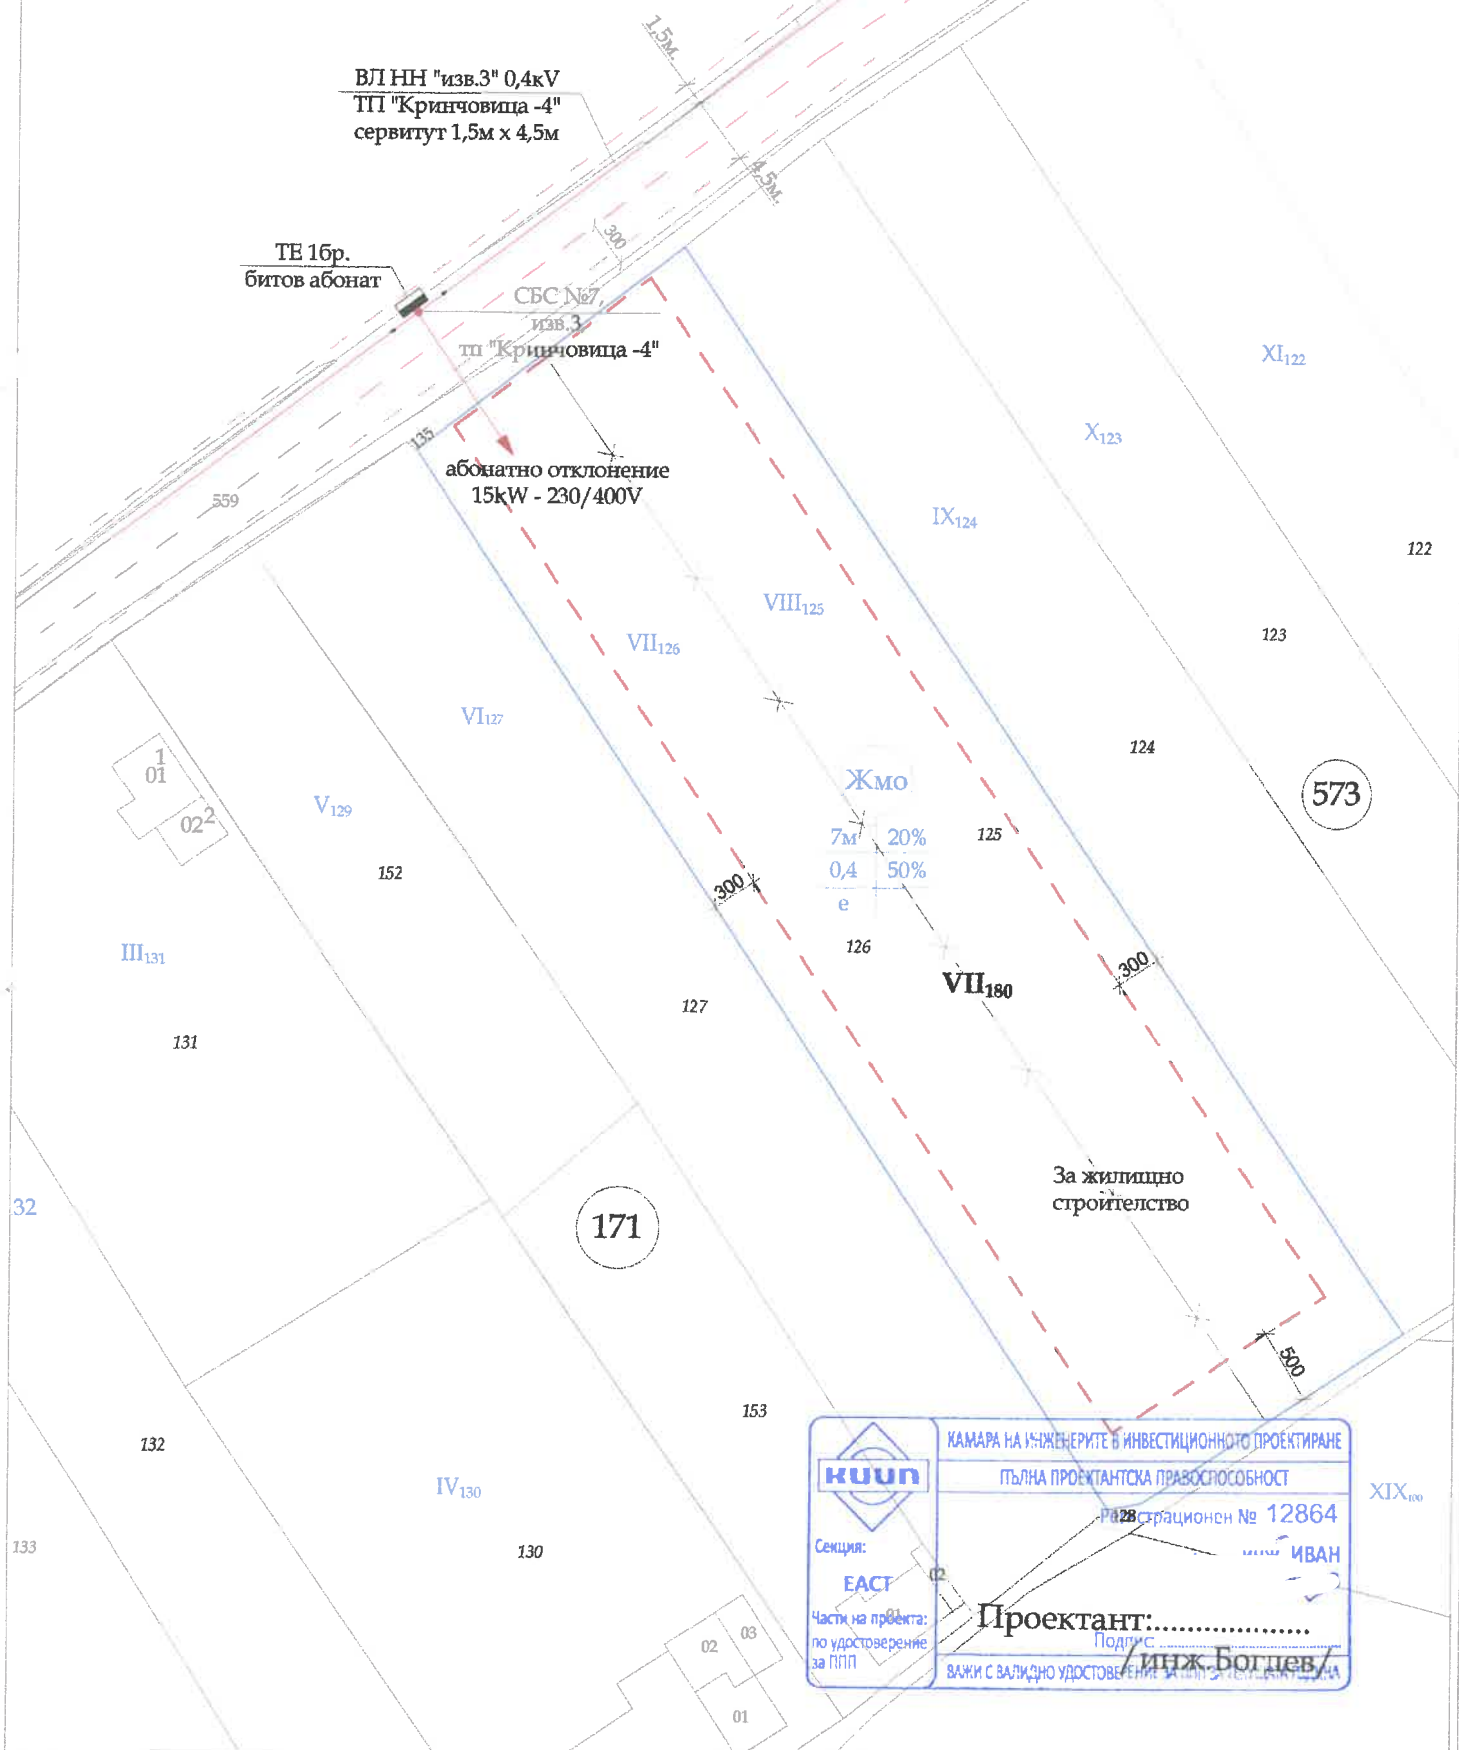

ПРОЕКТ ЗА ПУП-ПЗ И ЗА ИЗМЕНЕНИЕ НА ДЕЙСТВАЩ ПУП-ПР
НА УПИ VII-126 и УПИ VIII-125, кв.171 ПО
ПЛАНА НА СО "Кринчовица", общ. Ямбол, обл.Ямбол
ПИ 87374.573.125 и ПИ 87374.573.126 по КК, обединени в НОВ УПИ VII-180
М 1:500



Легенда:

-  съществуващ водопровод
-  СВО
-  съб. съор. тип РОТО 16м³
-  СКО
-  Ограничителна линия на основно застрояване
-  Имотни (регулационни) граници
-  Съществуваща имотна и регулационна граница- за премахване

 Секция: ВС Част на проекта: по удостоверение за ППЗ	КАМАРА НА ИНЖЕНЕРИТЕ В ИНВЕСТИЦИОННОТО ПРОЕКТИРАНЕ
	ПЪЛНА ПРОЕКТАНТСКА ПРАВОСПОСОБНОСТ
	Регистрационен № 03504
	Подпис: ЗЛАТКА ЖЕЧЕВА ВАЖИ С ВАЛИДНО УДОСТОВЕРЕНИЕ ДАТА ГОДИНА

СХЕМА НА В И К КОМУНИКАЦИИТЕ ЗА УПИ VII-180
М 1: 500
ПРОЕКТАНТ: инж. Златка Жечева