


ПВП - парцеларен план
на трасе на нов уличен водопровод и водопроводно отклонение за
зехряване на ПИ 87374.25.79 по КЖКРНИ на гр. Ямбол

Проект с решение №ХХ-12/14.04.2025г. на Общинския съвет Ямбол
Презерват на ОбС-Ямбол

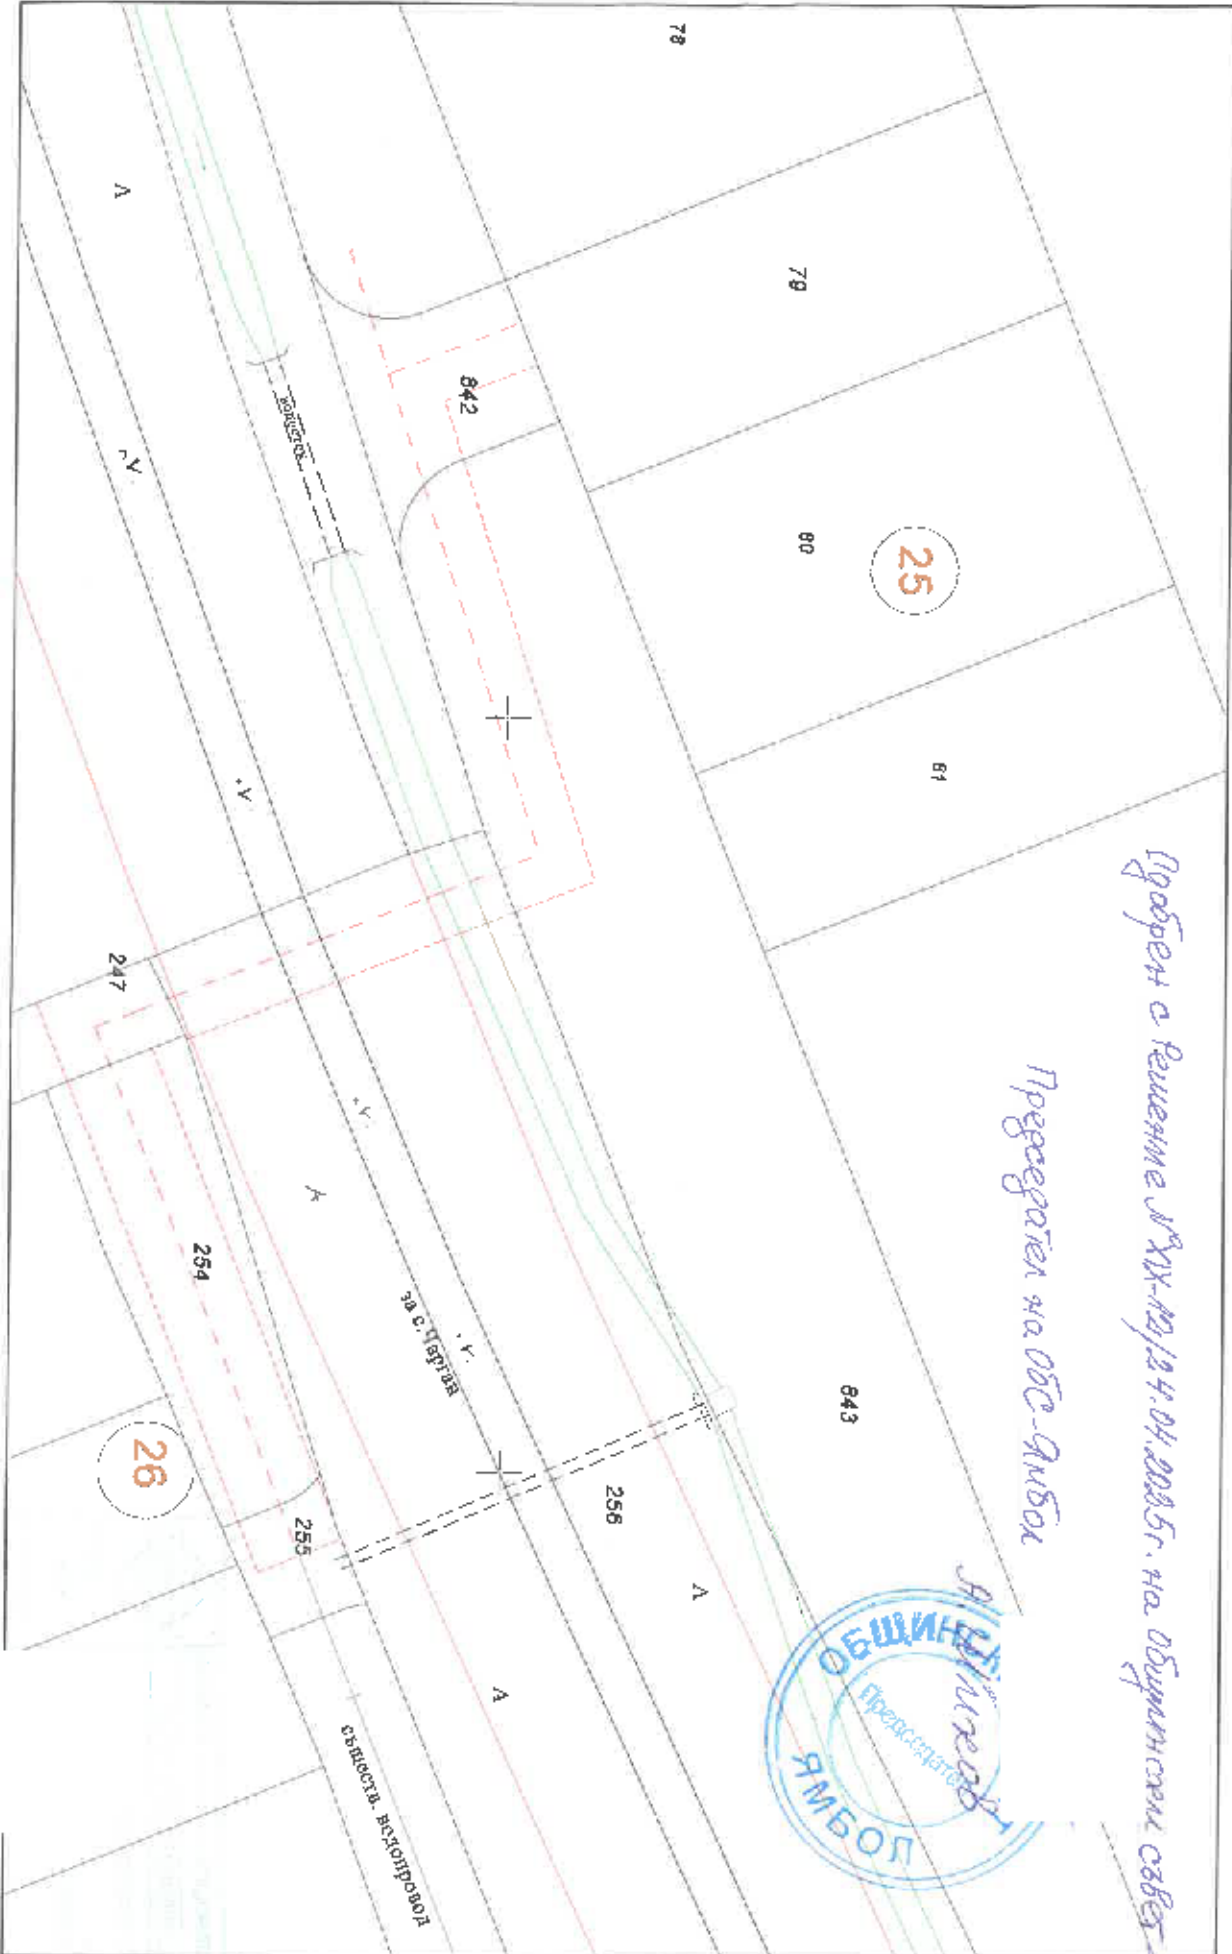

1:500
1:200 = 5m

Проектант: