


Зап. № ТУ/02-00046/25.09.2025г.

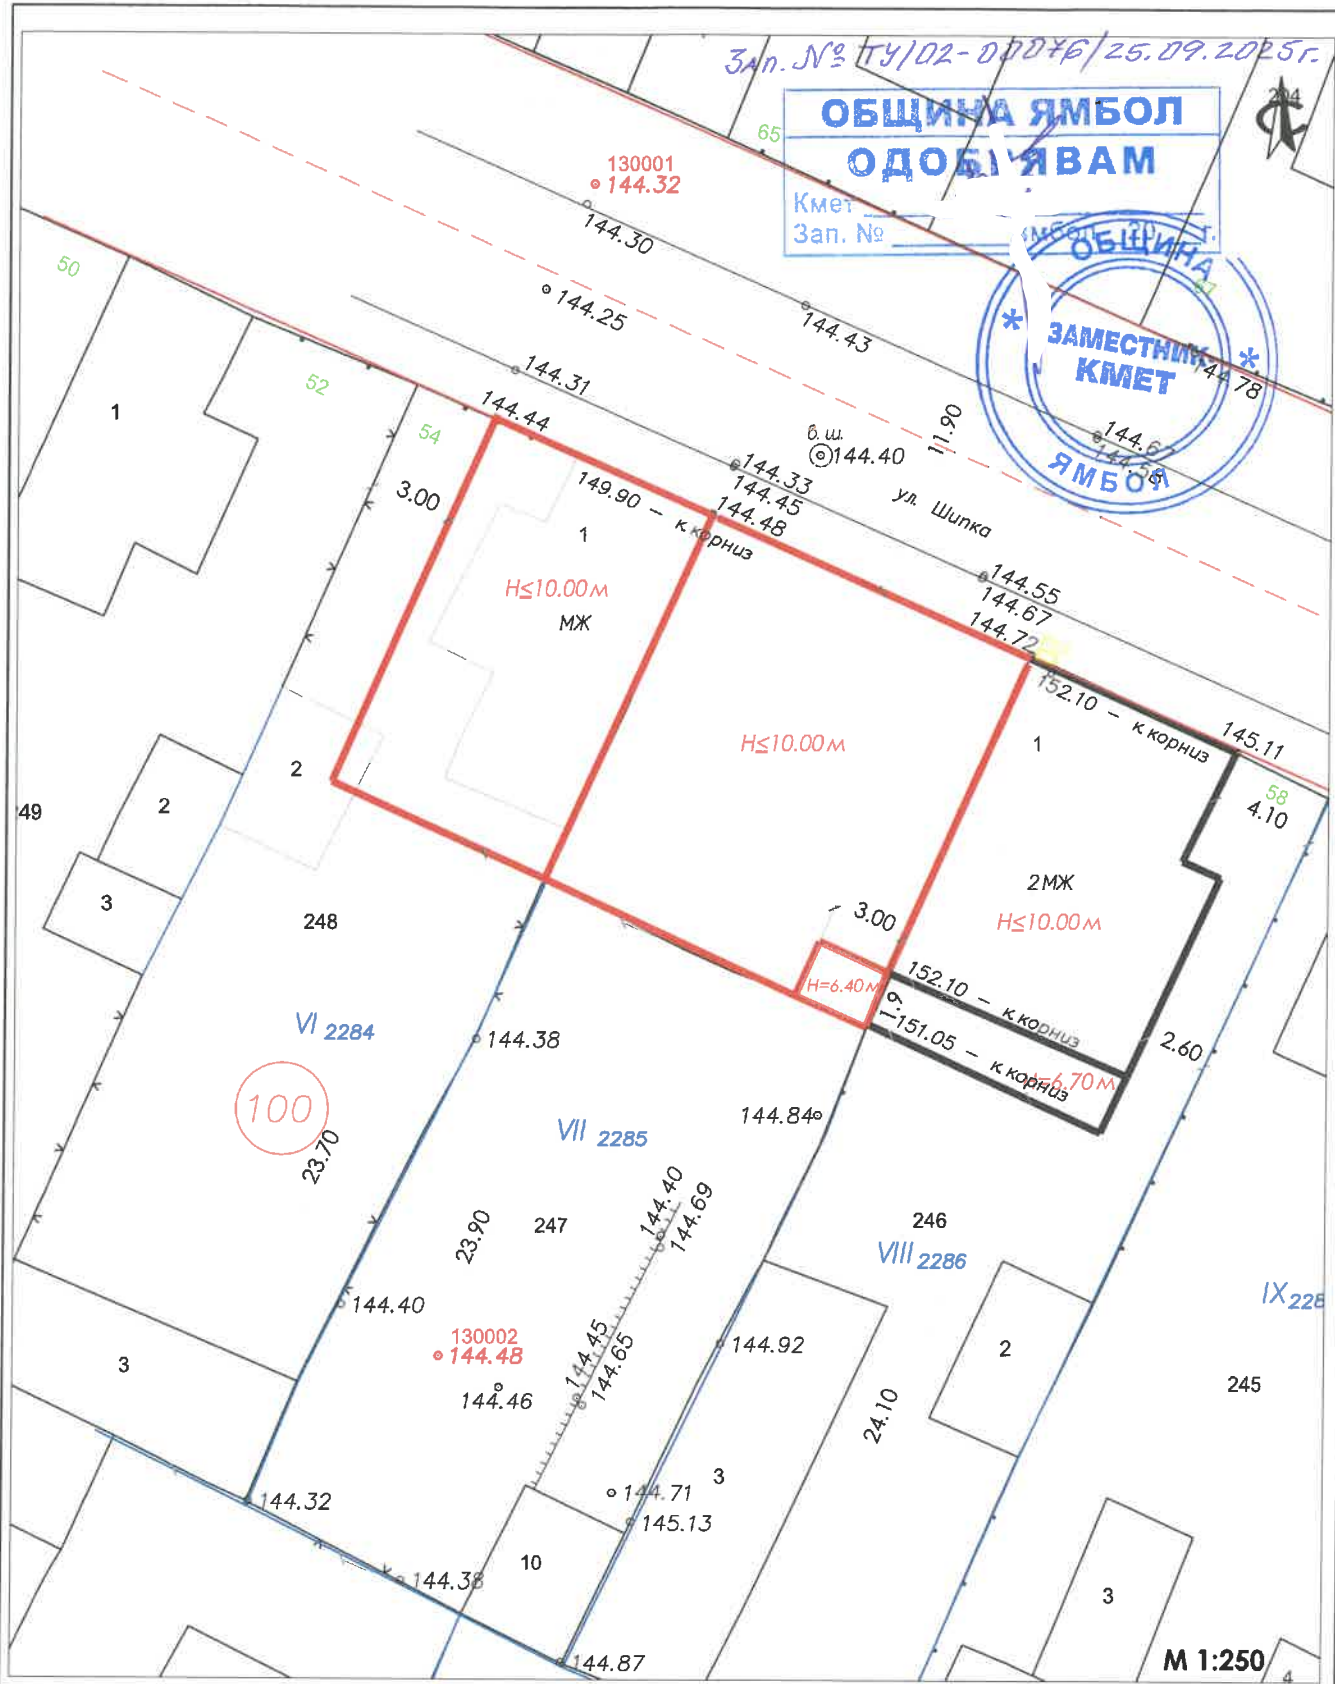




**ОБЩИНА ЯМБОЛ**  
**ОДОБИВАМ**

Кмет  
Зап. №



М 1:250

**ЛЕГЕНДА:**

-  **Задължителна линия на застрояване**
-  **Съществуващо застрояване-запазващо се**
-  **външна регулационна линия**
-  **вътрешна регулационна линия**
-  **Съществуващи сгради**

ВЪЗЛОЖИТЕЛ: Пламена Боева  
Мартин Боев

Изготвяне на Работен Проект за инвестиционен проект за „Еднофамилна Жилищна Сграда“ в УПИ VII-2285 кв.100




арх. ТАНЯ РЕВАНСКА  
ЕМИЛИЯ ПОВАЧА  
Per. №: 05458  
ФАЗА: РУП  
МАЩАБ: 1:250

ИЗГОТВИЛ: Арх. Таня Е. Реванска

**ОБЩИНА ЯМБОЛ**  
**ОДОБЯВАМ**

Кмет  
Зап. № \_\_\_\_\_ г.

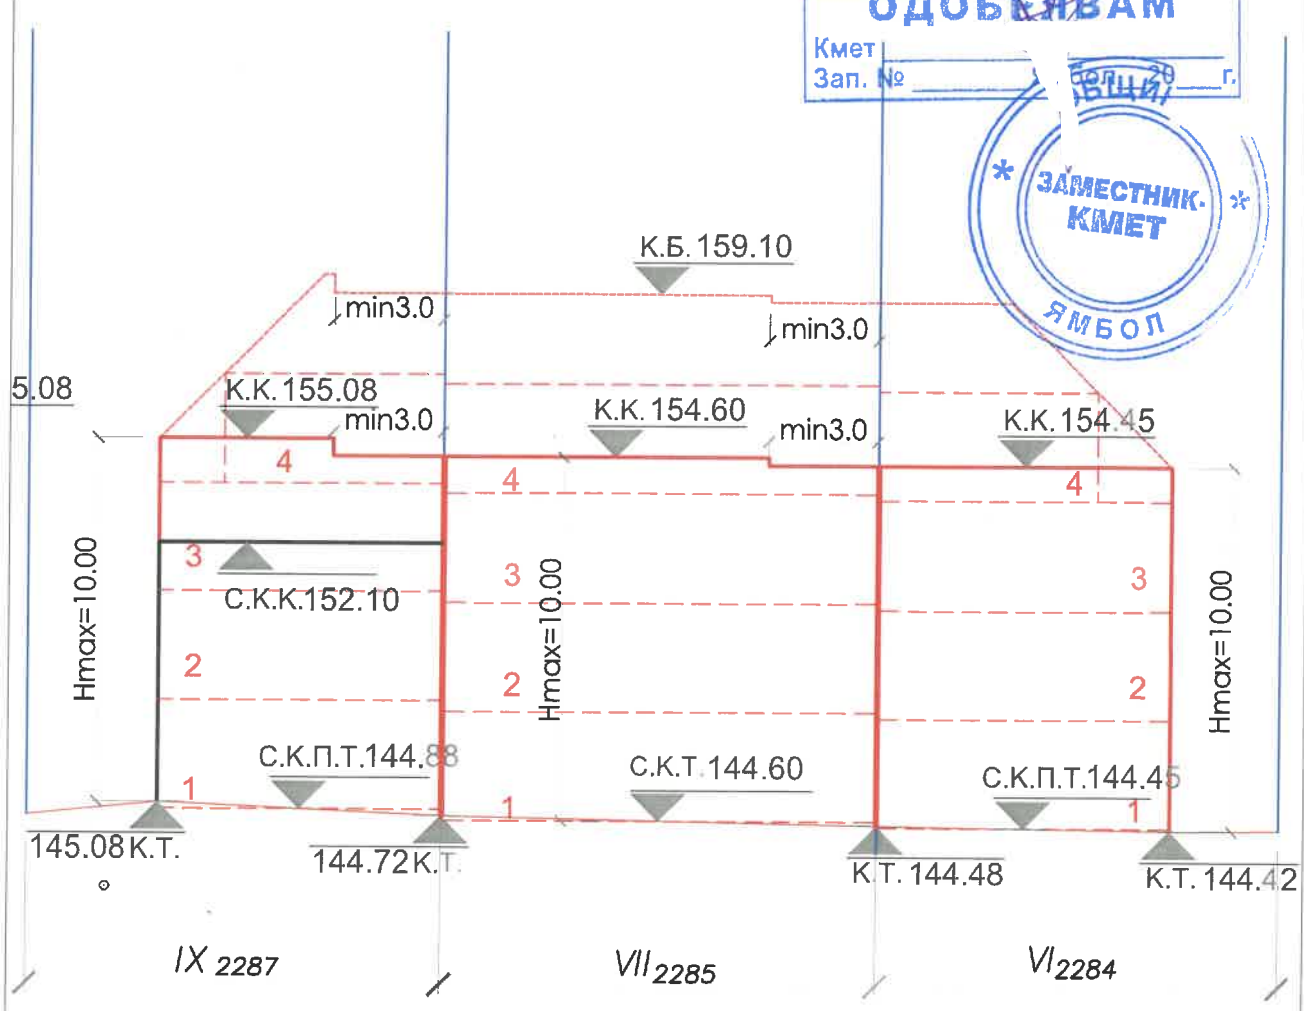

Силует по ул. "Шипка"  
Север М 1:200

**ЛЕГЕНДА:**

- Задължителна линия на застрояване
- Съществуващо застрояване-запазващо се
- външна регулационна линия
- вътрешна регулационна линия
- Съществуващо застрояване

ВЪЗЛОЖИТЕЛ: Пламена Боева  
Мартин Боев

ПЪЛНА ПРОЕКТАНТСКА ПРАВОМОЩНОСТ  
Изготвяне на Работен Проект  
инвестиционен проект  
ОбЕКТ: Жилищна Страна "Еднофамилна VII-2285 кв.100"

ЧАСТ: Прединвест. проучване

ФАЗА: РУП  
МАЩАБ: 1:200

ИЗГОТВИЛ:

Арх. Таня Е. Реванска