


**ПРОЕКТ ЗА ИЗМЕНЕНИЕ НА  
ПУП- ПР за УПИ I-900, кв./м/ 37,  
м. "Дюзлюка" и**

**ПИ с идентификатор 87374.37.101 по ККарта на гр. Ямбол**

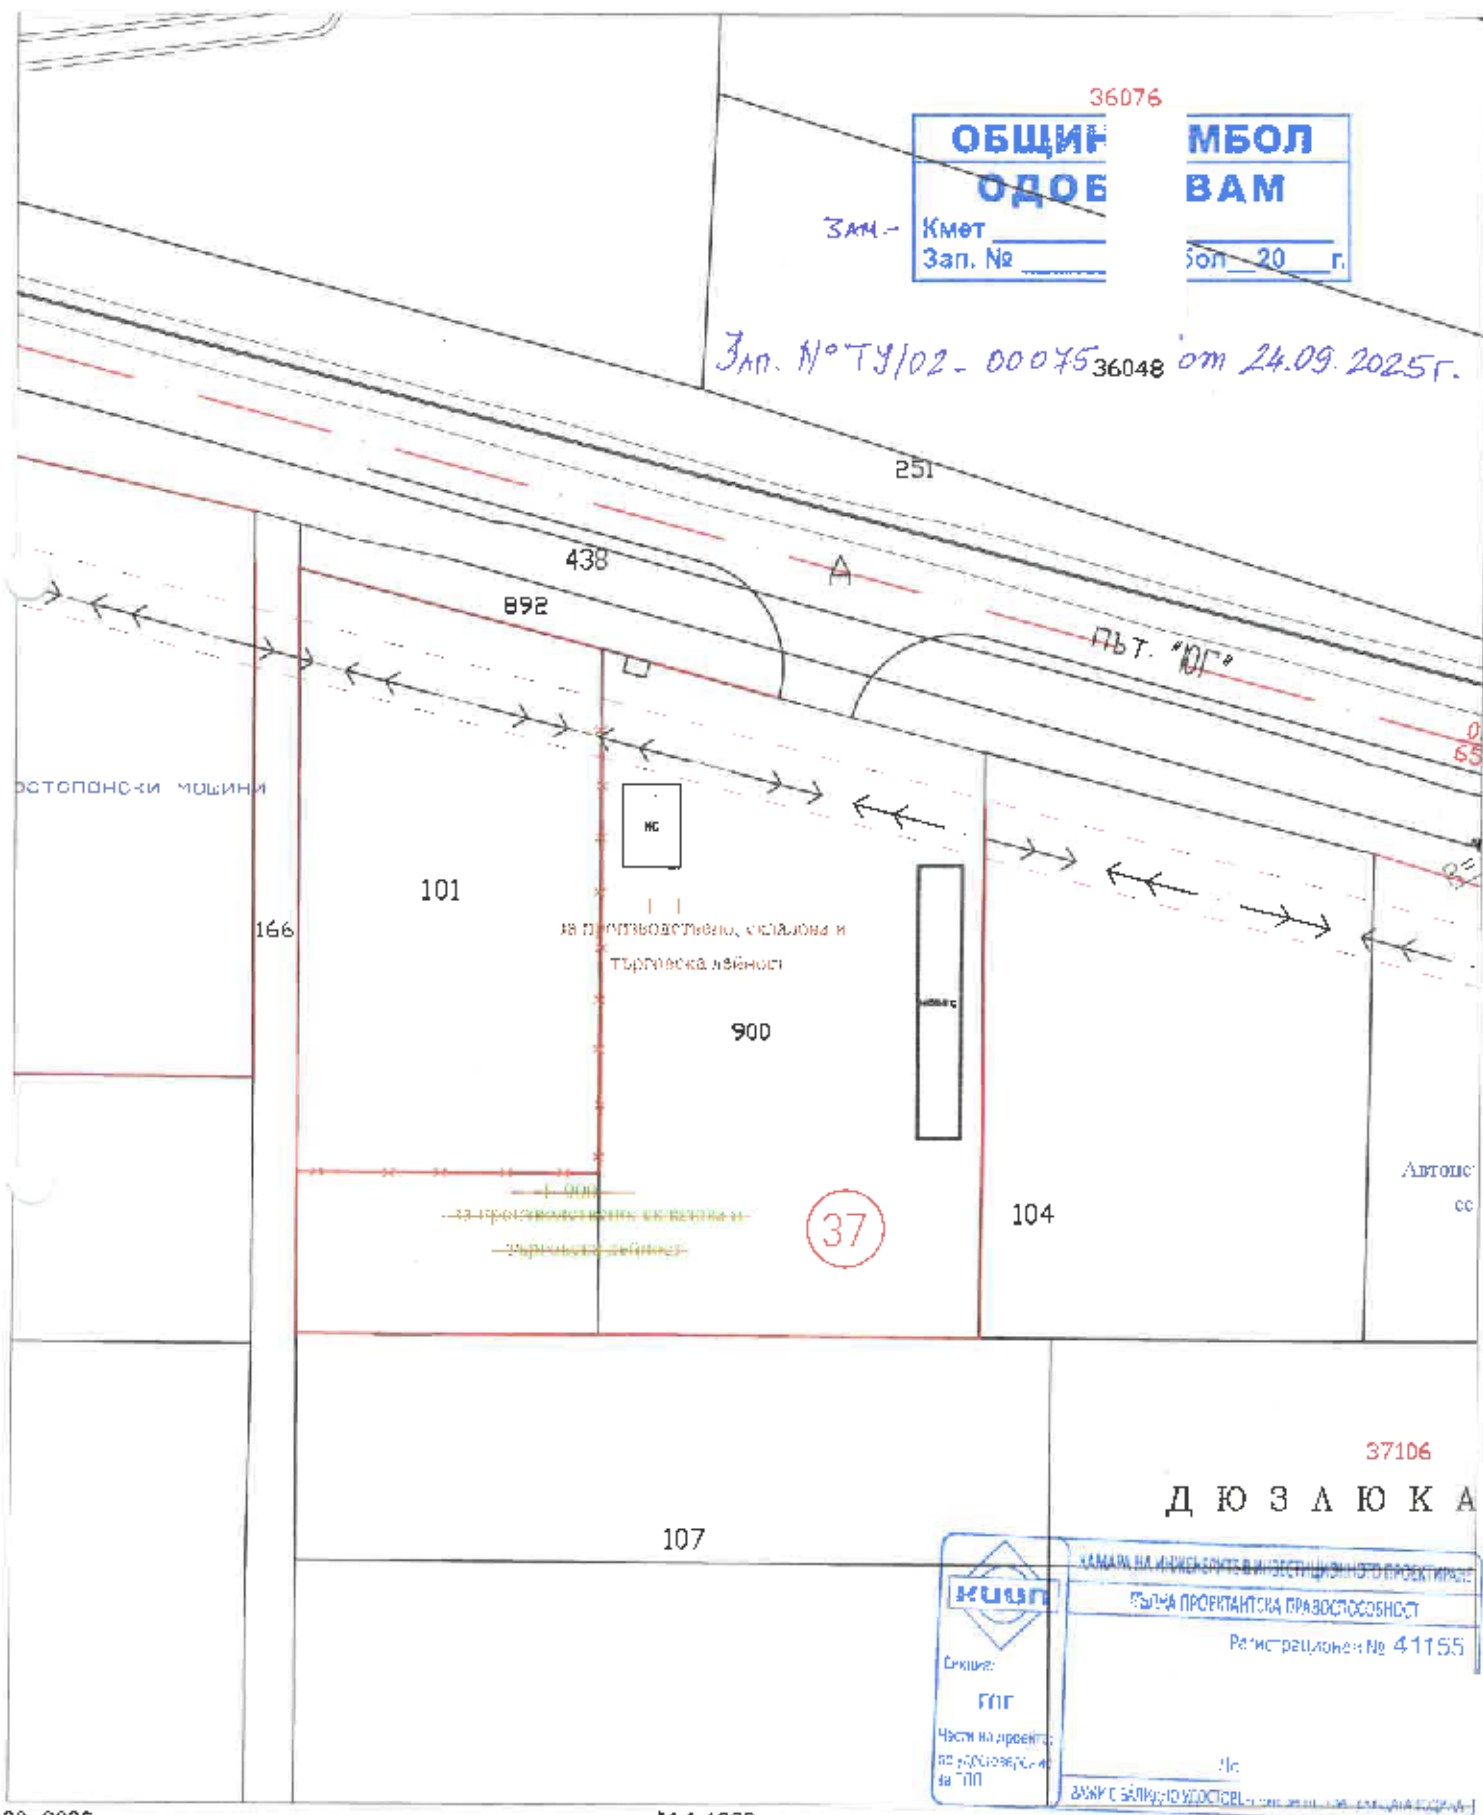

03. 2025г.

М 1:1000

Проектант:.....  
/инж. Г. Ишкитев/

ПРОЕКТ ЗА ИЗМЕНЕНИЕ НА  
ПУП- ПЗ за УПИ I-900, кв./м/ 37,  
м."Дюзлюка" и

ПИ с идентификатор 87374.37.101 по ККарта на гр. Ямбол



М 1:1000

ОБЩИНА ЯМБОЛ  
ОДОБ. ЯМ  
Кмет \_\_\_\_\_  
Зап. № \_\_\_\_\_ л. 20 \_\_\_\_ г.


Зап. № ТУ/02-00075/24.09.2025



КАДАСТЪР НА ИМОТИТЕ В РЕПУБЛИКАНСКАТА ПРОЕКТИРАНА ПЪЛНА РЕПУБЛИКАНСКА ПРАВОСОБНОСТ  
Регистрационен № 41155  
Специалност: ГИП  
Части на проекта: Проект за изменение на ПУП

ЛЕГЕНДА

- новопредвидено застрояване с ограничителни линии
- път от републиканската пътна мрежа
- селскостопански път
- подход към УПИ I-1
- имот с производствено-складово предназначение
- нива
- промяна в режима на устройство

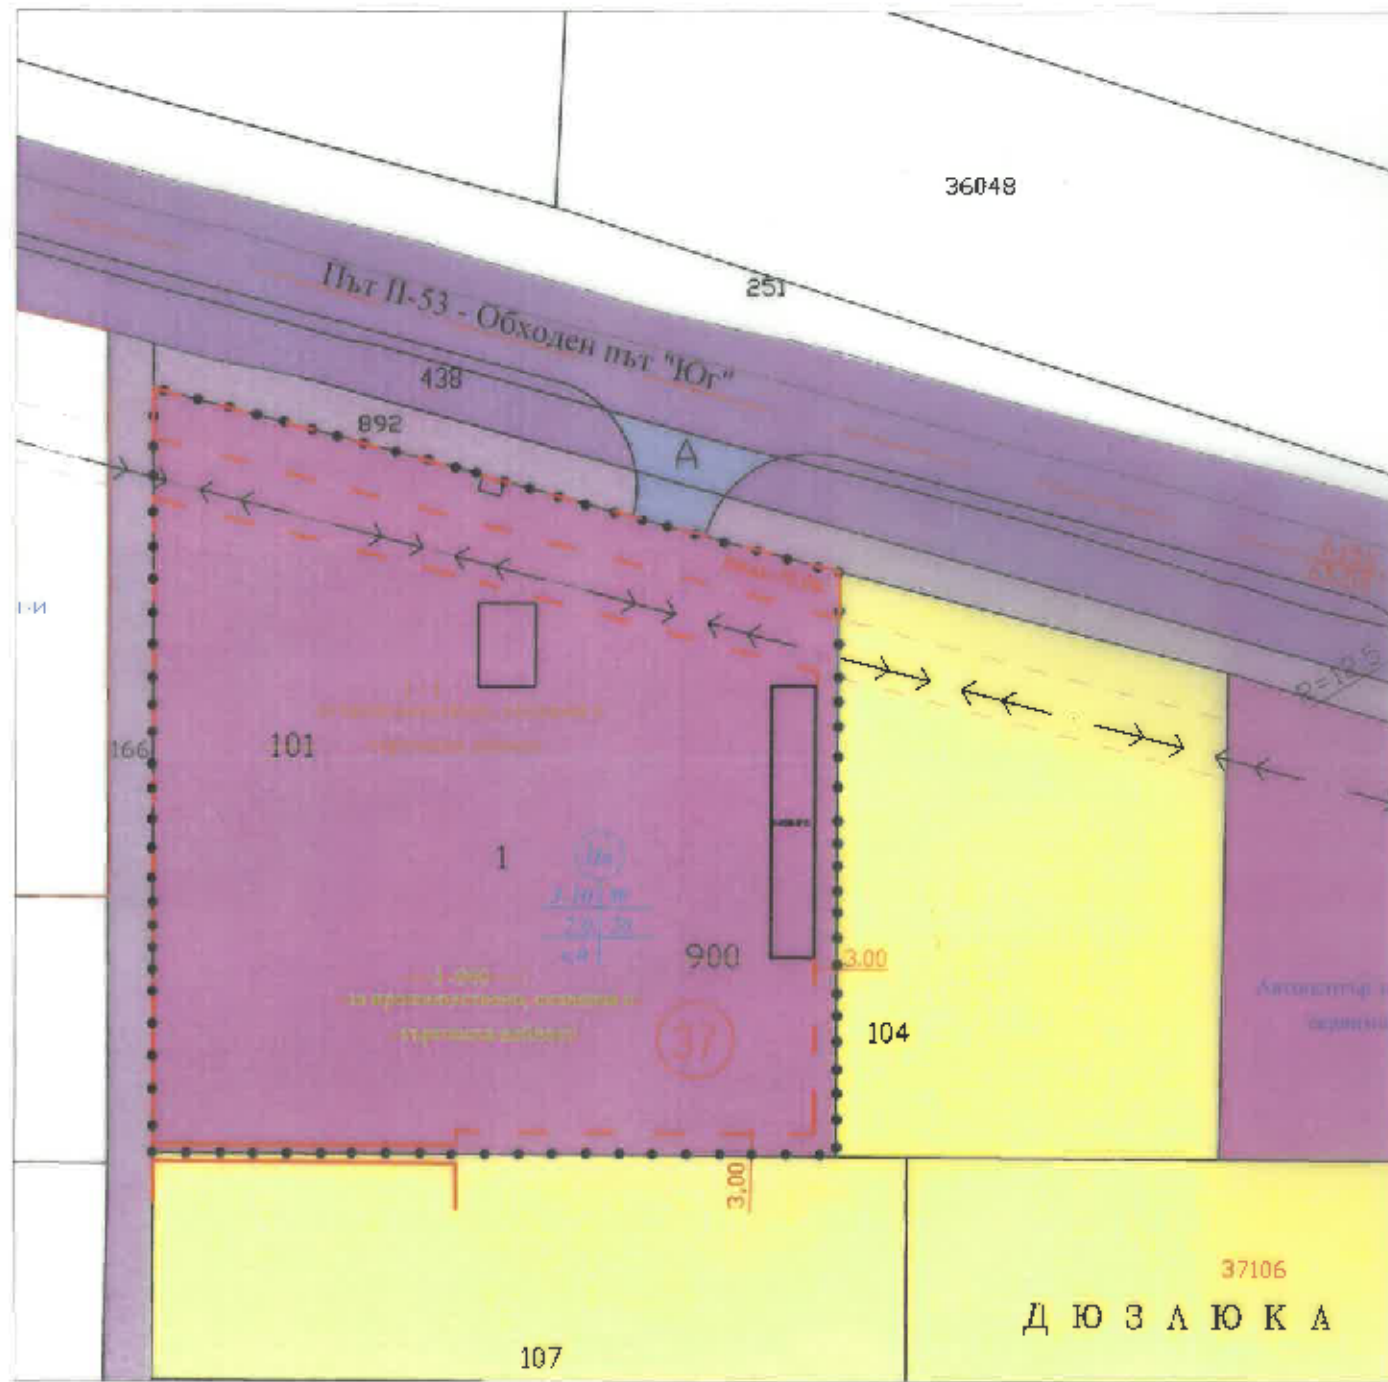

Номер на квартал	Урегулиран поземлен имот	Площ на поземлени имоти	Устройствена зона	Имот с установено предназначение	височина на застрояване в м		плътност на застрояване	K <sub>инт</sub>	минимална озеленена площ	свободно - е	свързано в два съседни имота - д	свързано - с
					максимална	минимална						
37	П	8095кв.м	Пп	за произв. складова и търговска дейност	10	80%	2.0	20%	•	•	-	

специалист	име	подпис	обект	ЧАСТ	ФАЗА
проектант Арх.	арх.С.Жечев		Проект за изменение на ПУП-ПЗ на УПИ I-900 и ПИ 87374.37.101 по ККарта на гр. Ямбол, м."Дюзлюка"	ПУП	ОП
проектант Геод.	инж.Г.Ишкичиев				