


ПУП-РУП  
ЗА УПИ XIII-35, КВ. 101 НА ЦГЧ ГР. ЯМБОЛ  
М 1:500

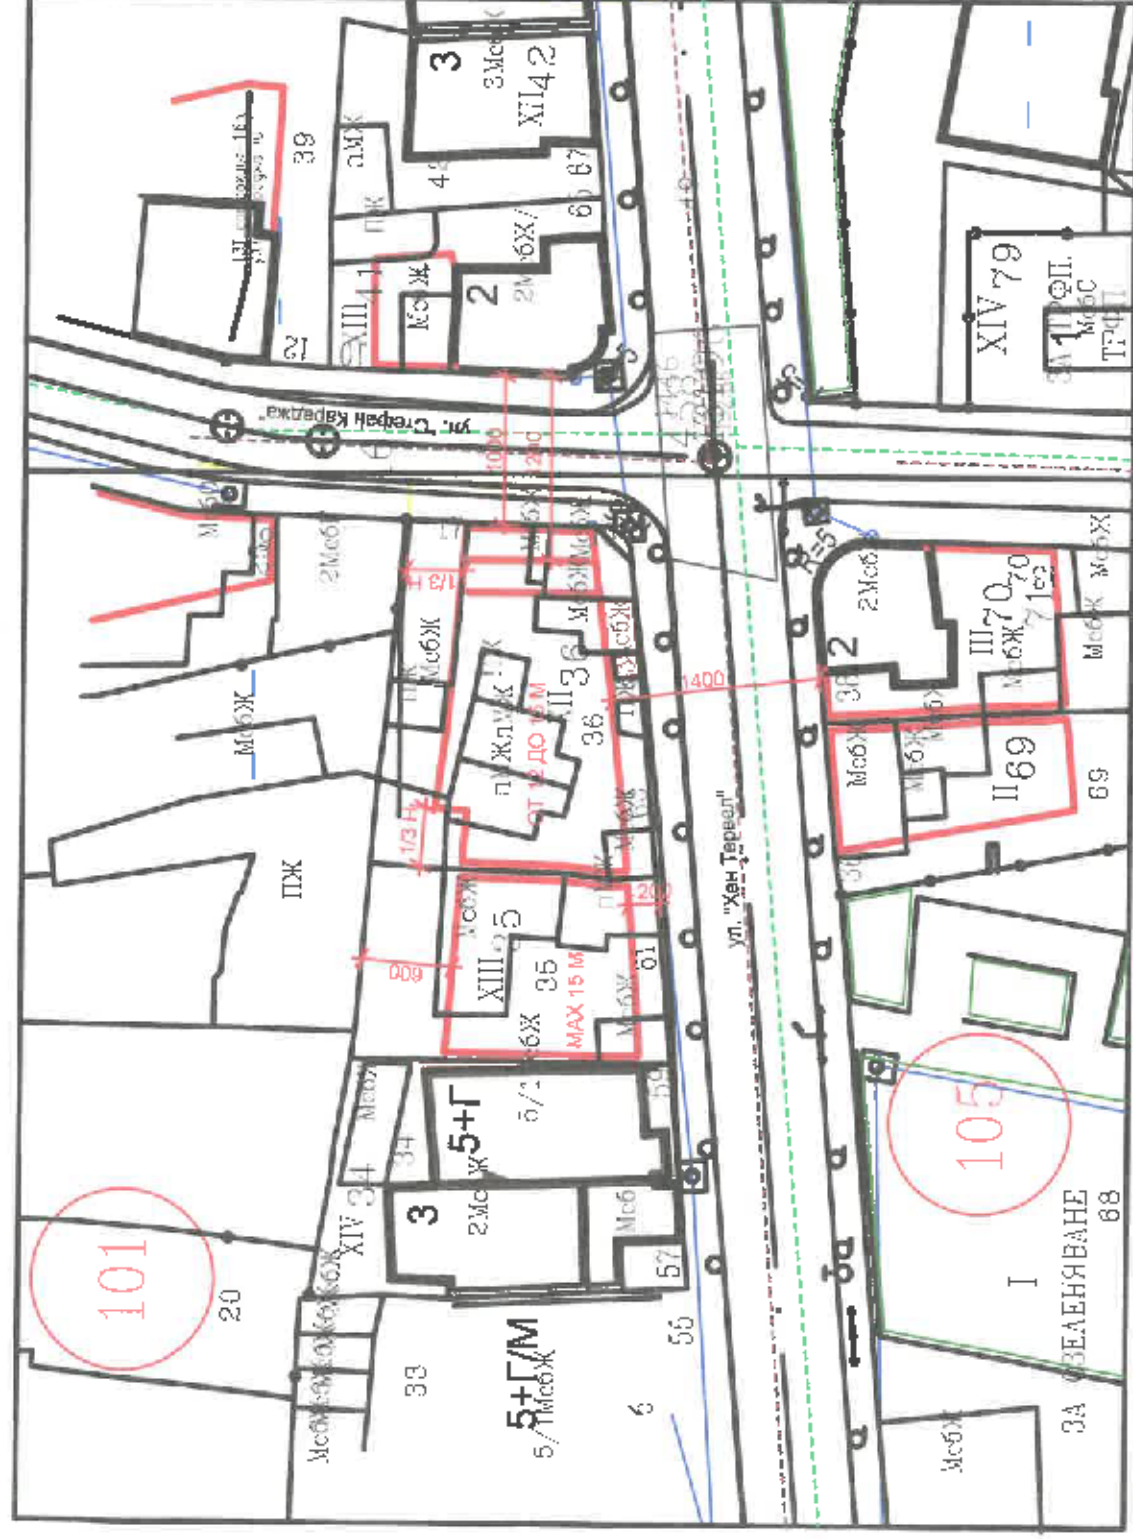

Зам. № 74/02 - 00071/02.07.2024г.

**ОБЩИНА ЯМБОЛ**  
**ОДПЪРЯВАМ**

Кмет  
Зап. №


Зам.

**ОБЩИНА ЯМБОЛ**  
**ЗАМЕСТИНИК КМЕТ**



РУП ЗА УПИ ХІІІ-35 /ПИ 87374.542.35/ В КВ. 101 НА ЦГЧ, ГР. ЯМБОЛ

СИЛУЕТ ПО УЛ. "ХАН ТЕРВЕЛ" М 1:250

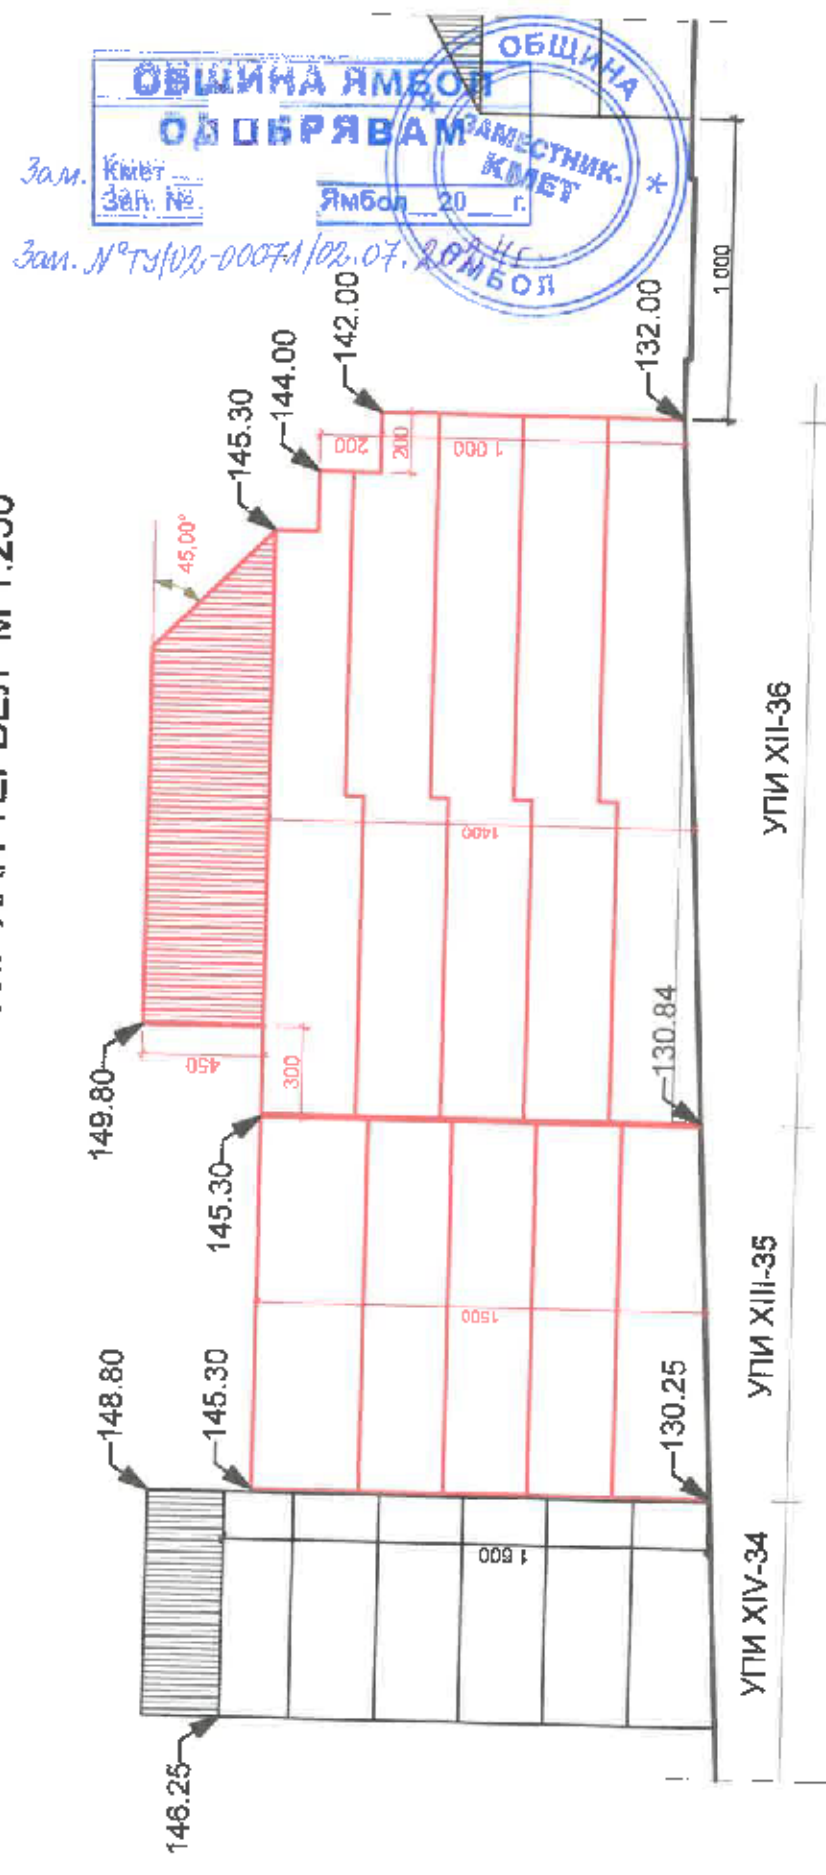

ИЗВАДКА ОТ ДЕЙСТВАЩИЯ ПУП-ПЗЗА УПИ XIII-35, КВ. 101  
НА ЦГЧ ГР. ЯМБОЛ М 1:500

ИЗМЕНЕНИЕ НА ПУП-ПЗ ЗА УПИ XIII-35, КВ. 101  
НА ЦГЧ ГР. ЯМБОЛ М 1:500



- ЛЕГЕНДА:
- ИМОТ ЗА ЖИЛИЩНО ЗАСТРОЯВАНЕ
  - УЛИЦА
  - ТРОТОАР
  - СЪЩЕСТВУВАЩА СГРАДА
  - НОВОПРЕДВИДЕНО ЗАСТРОЯВАНЕ

номер на квартал	номер на поземлен имот и/или на урегулиран поземлен имот	устройствена зона	поземлен имот с установено предназначение	етажност височина в метри			градоустр. параметри		начин на застрояване				
				задължителна	максимална	възможн "от-до"	плътност на застрояване	Кинт	минимална озеленена площ	свободно-е	свързано в два съседни имота-д	свързано - с	забележка
101	XIII-35	Ц	ЖИЛ. застр.		15		80%	3	20%			X	

ПЕЧАТ ПРОЕКТА

арх. БЯТЕ

БЯ

Дата: \_\_\_\_\_

Лист № \_\_\_\_\_